


LEGENDA

--- STARÝ STAV - KOLEJ, NÁSTUPIŠTĚ, TERÉN
 — NAVRHOVANÝ STAV
 VÝHLEDOVÁ REKONSTRUKCE NÁSTUPIŠTĚ

VZOROVÝ PŘÍČNÝ ŘEZ - PŘÍSTUPOVÁ KOMUNIKACE KM 0,020

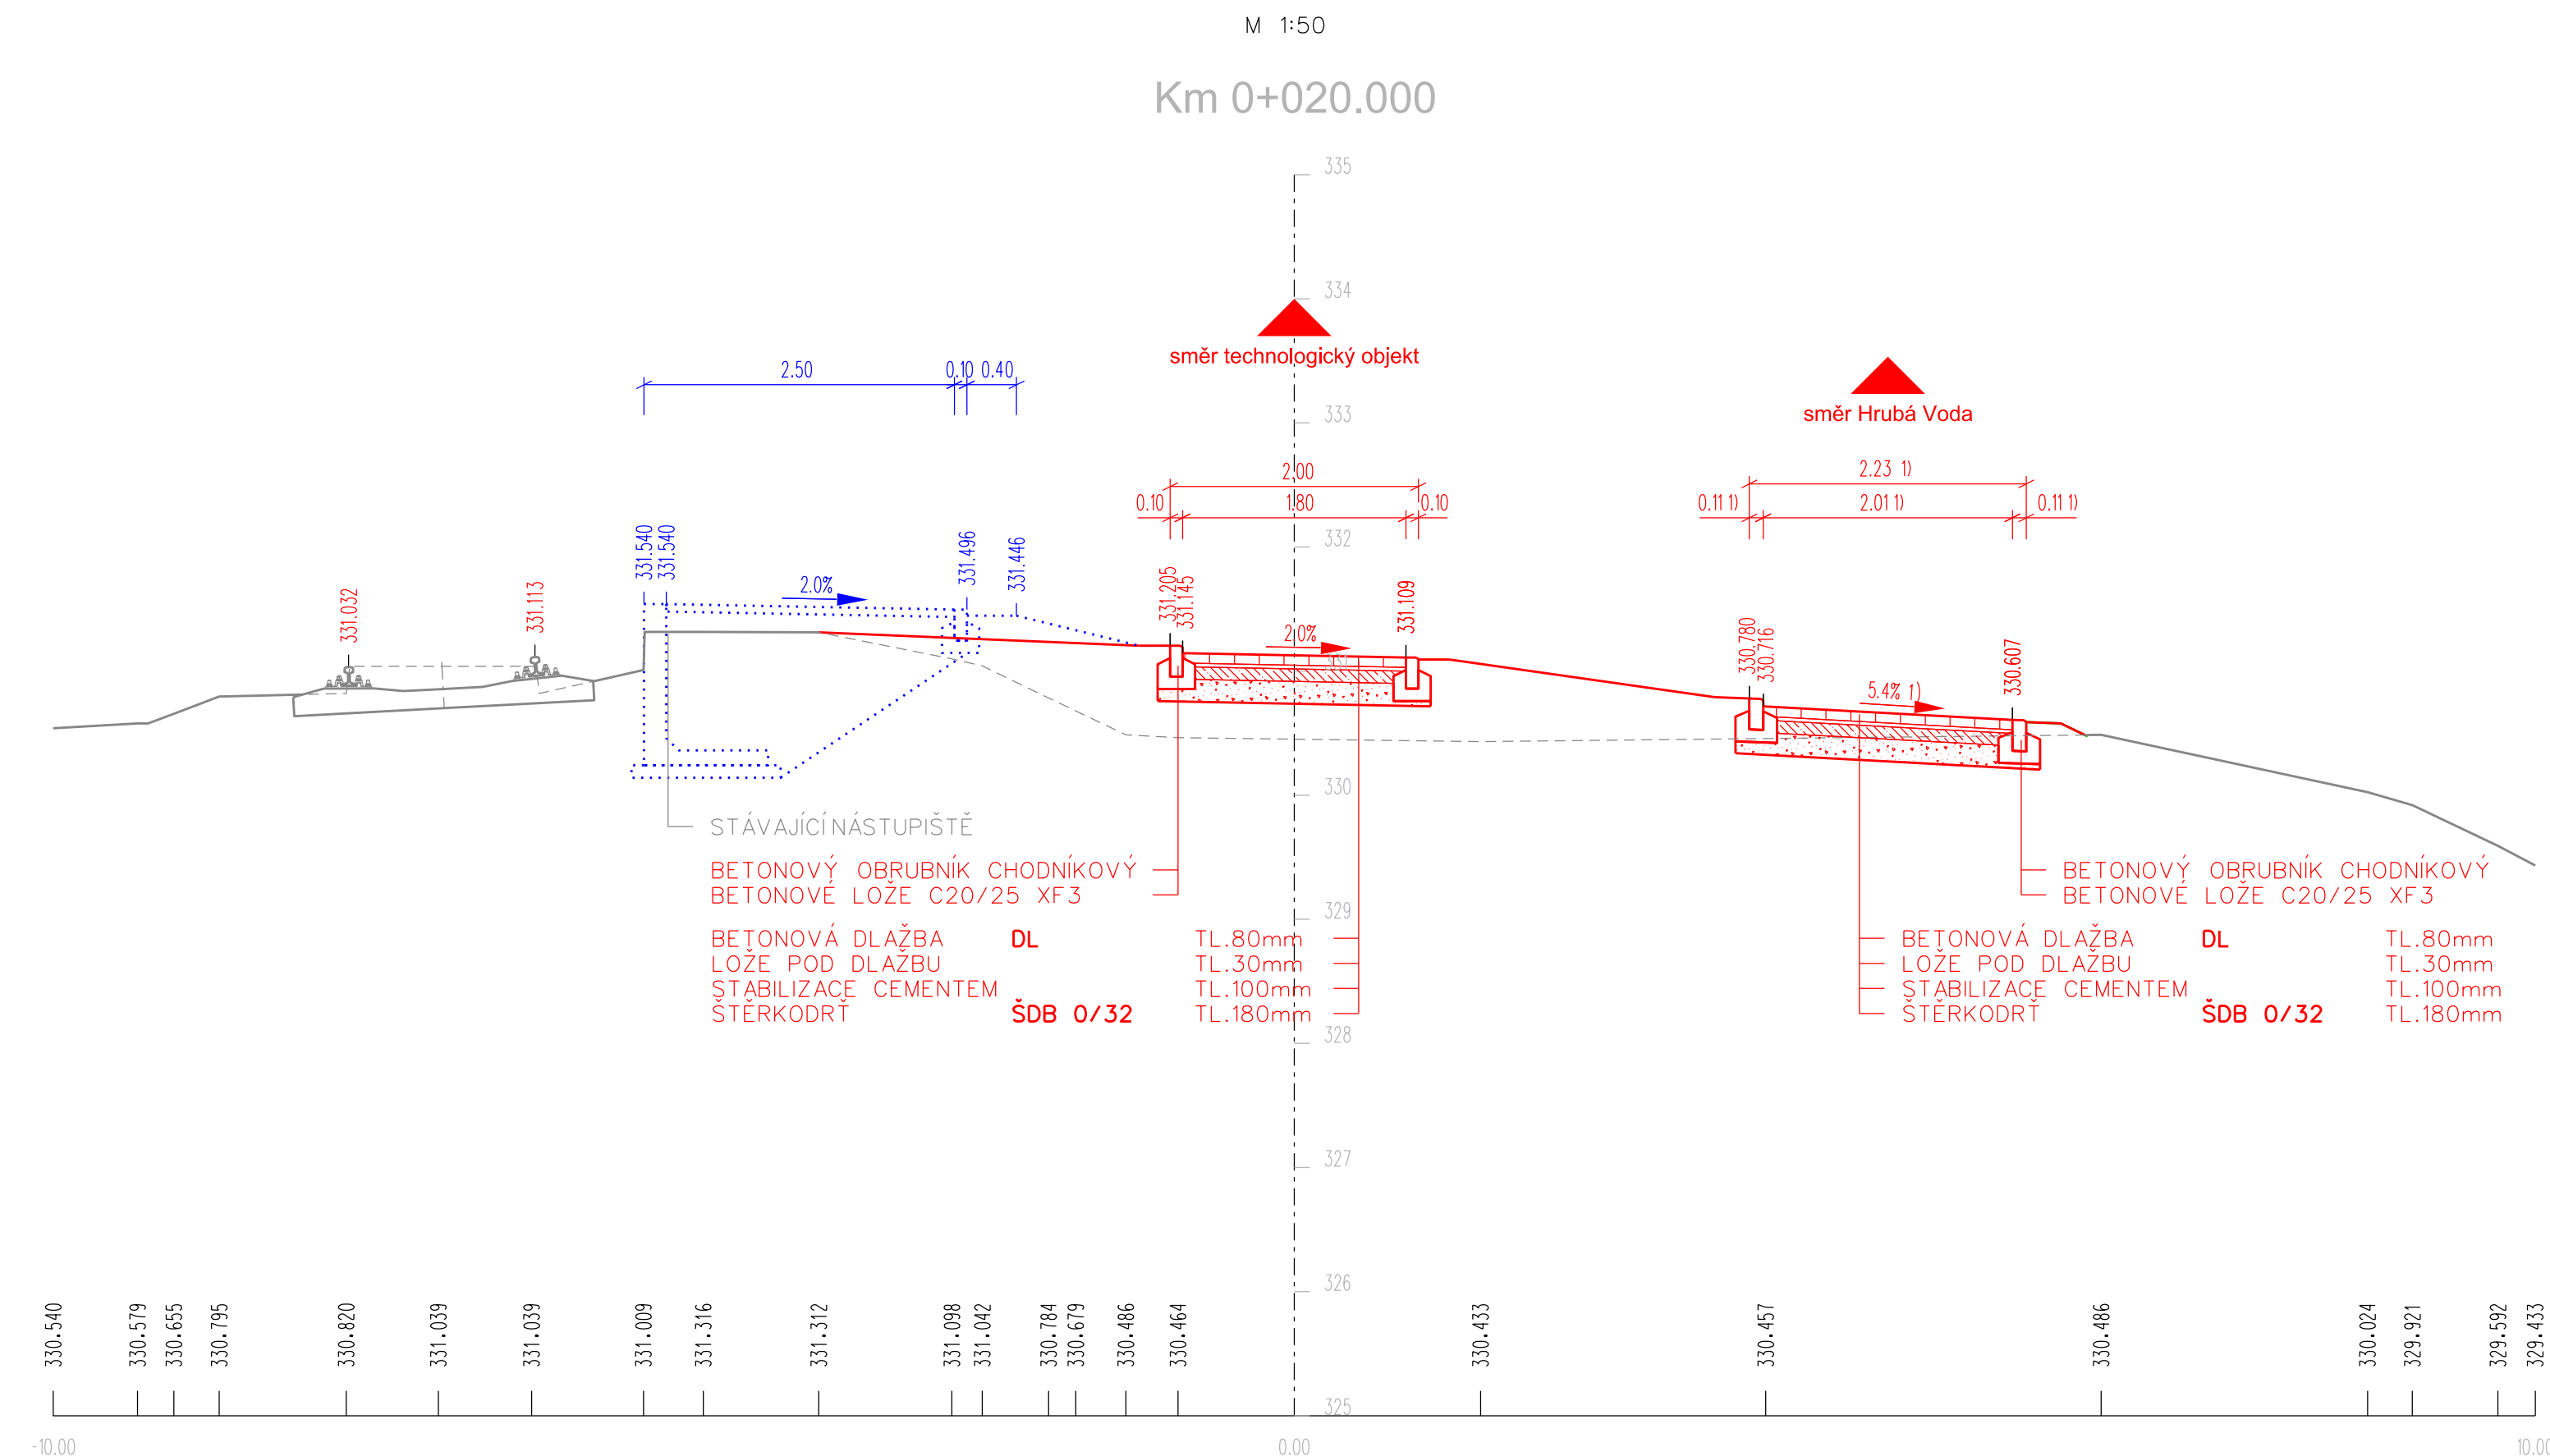

POZNÁMKA

Přirekonstrukci železničního přejezdu se provede:

- vybudování přístupových komunikací
- šířka chodníku 2.0m včetně obrubníků
- příčný sklon chodníku max.2.0%; podélný sklon max.1:12 (8.33%)

Způsob odvodnění povrchu chodníků zachován stávající - na terén.
Zhutnění obsypů a zásypu dle TKP.

1) Kóty šikmého řezu; šířka chodníku včetně obrubníků je 2.0m a příčný sklon chodníku 2%

