Řez B-B

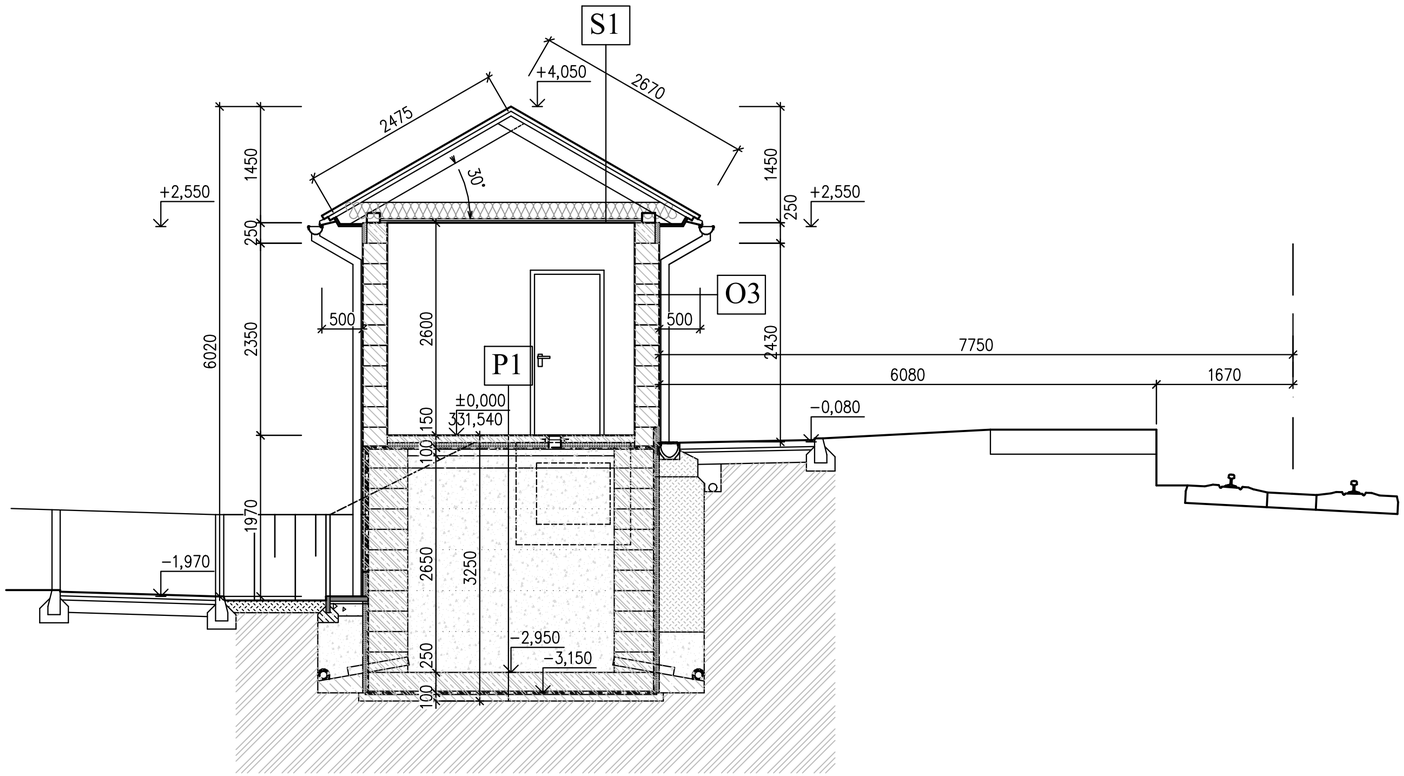

Orientační schéma:

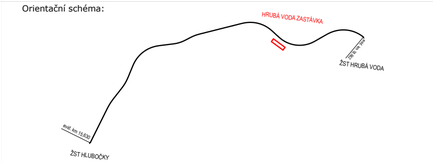

Razítko oprávněné osoby:

Podpis: Datum:

Revize:	Datum:	Popis:	Kontroloval:
000	08.11.2021	Definitivní odevzdání dokumentace	Ing. Petr Szabo

Stavebník/Investor:	**Správa železnic, státní organizace**
Adresa:	Dlážděná 1003/7, 110 00 Praha 1
Zástupce investora:	Stavební správa východ
Adresa:	Nerudova 773/1, 779 00 Olomouc

SPRÁVA ŽELEZNIC

Zhotovitel stavby:	**SB projekt s.r.o.**
Adresa:	Kasárenská 4063/4, 695 01 Hodonín
Kontakt:	T: [+420 725 528 626] E: [info@sbprojekt.cz]
Zhotovitel objektu:	**SB projekt s.r.o.**
Adresa:	Kasárenská 4063/4, 695 01 Hodonín
Kontakt:	T: [+420 725 528 626] E: [info@sbprojekt.cz]

SB projekt

SB projekt

Hlavní projektant (HIP):	Specialista:	Odpovědný projektant:	Zpracovatel přílohy:
Stanislav Brhel	**Ing. Petr Szabo**	Ing. Dušan Tvarůžek	Ing. Dušan Tvarůžek

Název stavby/akce:	**Rekonstrukce TZZ Hlubočky - Hrubá Voda včetně PZS přejezdu (P7535) v km 17,842 trati Olomouc - Opava**		Označení (S-kód): S622000187 Označení zhotovitele: 2003194-01
Název části:	Pozemní stavební objekty provozních a technologických budov		Označení části: **D.2.2.1**
Název objektu:	**Technologický objekt**		Označení objektu/komplexu: **SO 11-72-01**
Název přílohy: Název dílčí části přílohy:	Řez B-B		Číslo přílohy: **1.0.4**
Kraj: Olomoucký	Katastrální území: Hrubá Voda (648591) Hlubočky (639524)	TUDU: 2191 26	Paré:
Stupeň dokumentace: DUSP	Datum zpracování: 08/2021	Formáty: 3xA4	Měřítko: 1:50

S-kód:	Stupeň dokumentace:	Část:	Objekt:	Podobjekt:	Příloha:	Revize:
S622000187	DUSP	D221	SO 11-72-01		2 1 04	000

[Prostor pro další informace]