

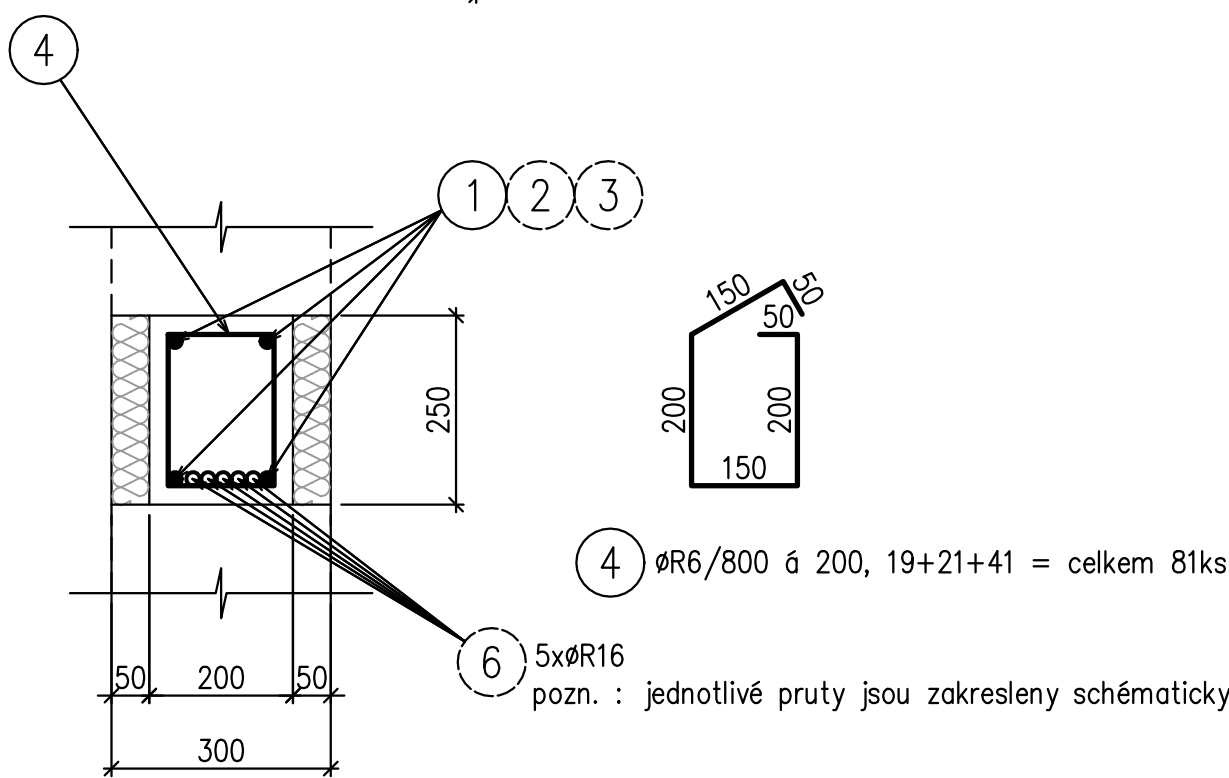


Výkres věnců

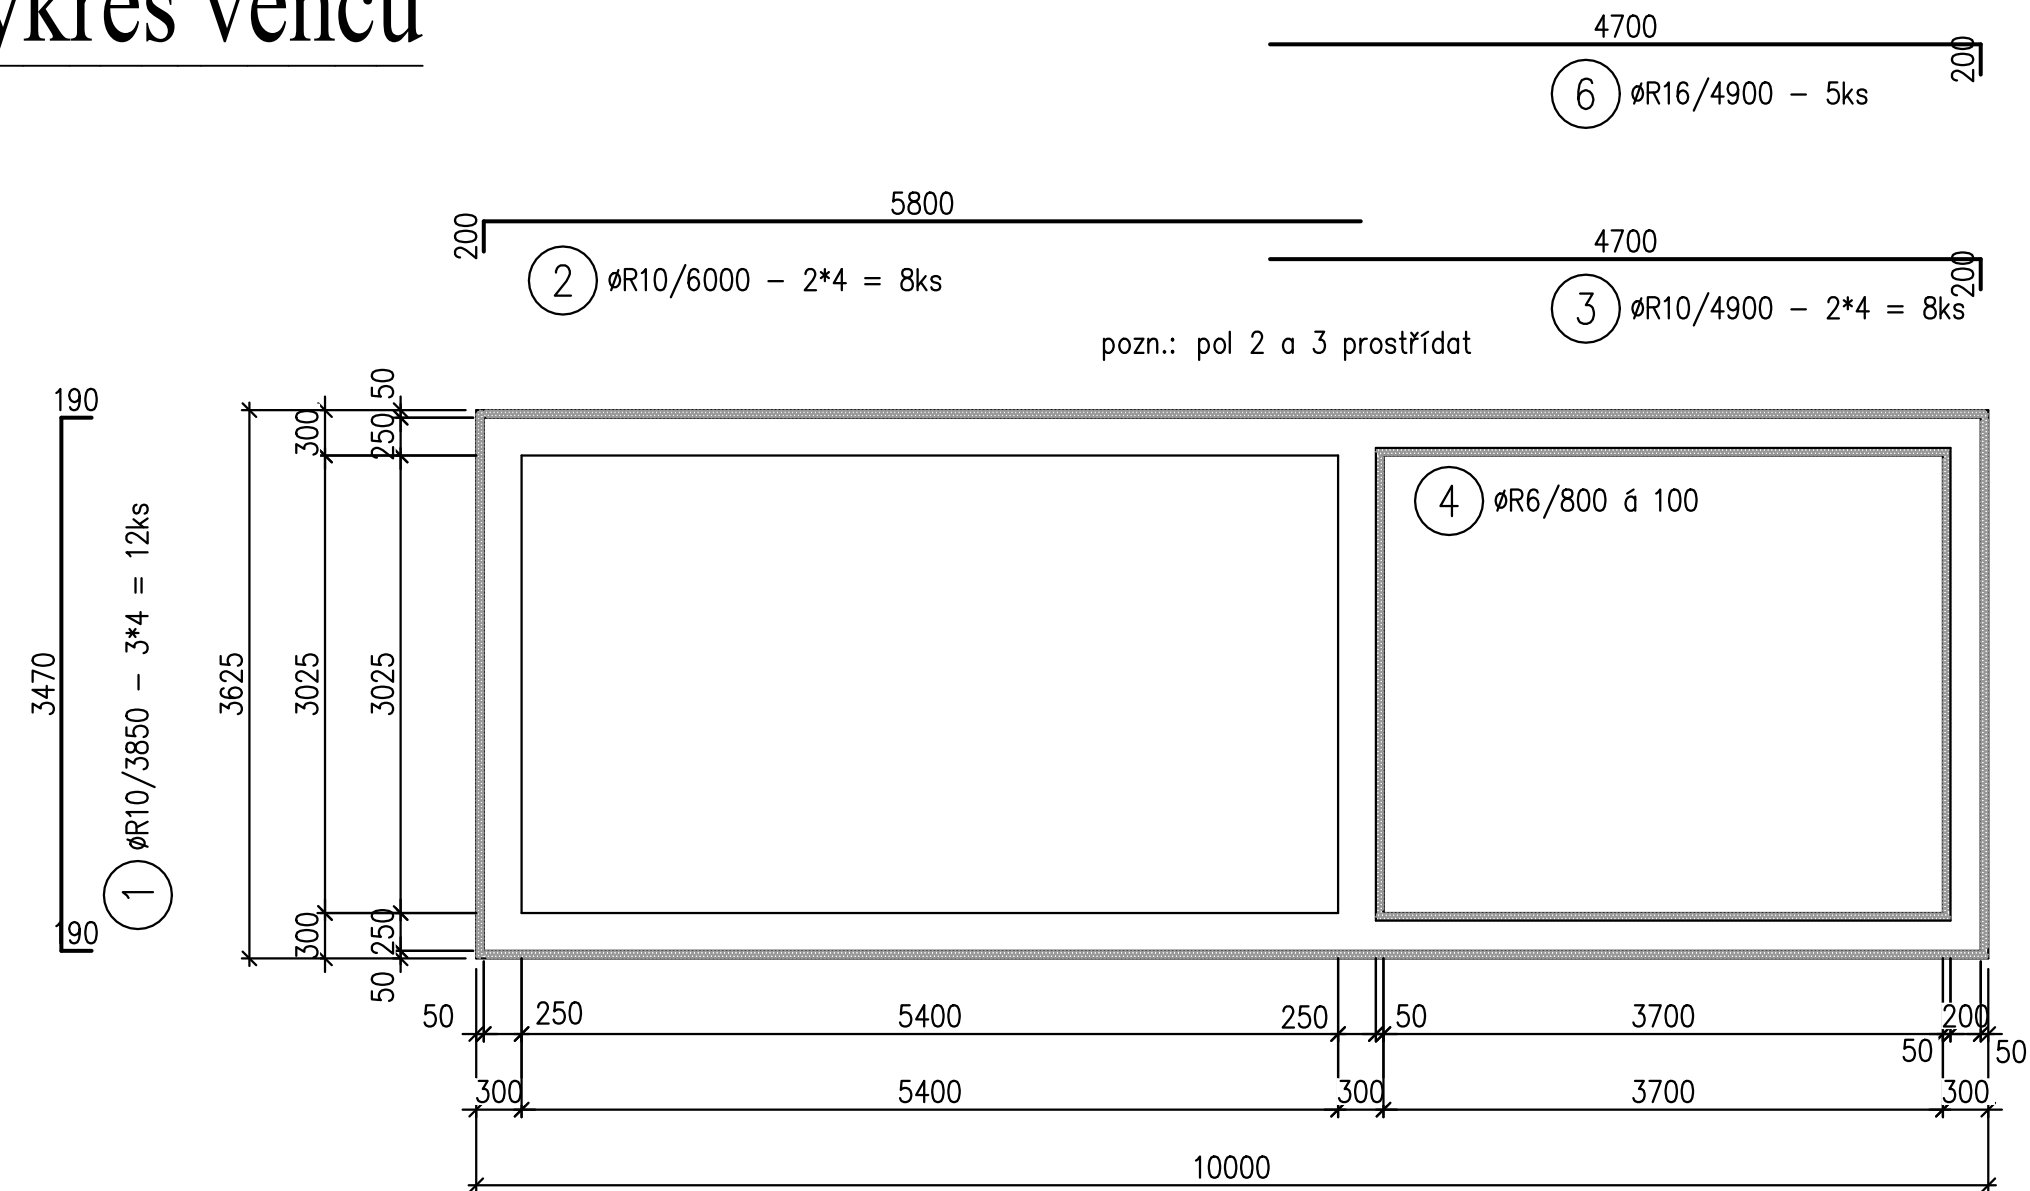

beton C20/25, ocel 10505, krytí min 25mm

| VÝPIS VÝZTUŽE               |    |       |    |        |        |       |
|-----------------------------|----|-------|----|--------|--------|-------|
| POL.                        | φ  | DÉLKA | KS | R6     | R10    | R16   |
| 1                           | 10 | 3850  | 12 |        | 46,20  |       |
| 2                           | 10 | 6000  | 8  |        | 48,00  |       |
| 3                           | 10 | 4900  | 8  |        | 39,20  |       |
| 4                           | 6  | 800   | 81 | 64,80  |        |       |
| 5                           | 6  | 900   | 81 | 72,90  |        |       |
| 6                           | 16 | 4900  | 5  |        |        | 24,50 |
| DELKA CELKEM DLE φ (m)      |    |       |    | 137,70 | 133,40 | 24,50 |
| HMOTNOST 1 b m DLE φ (kg/m) |    |       |    | 0,222  | 0,617  | 1,578 |
| HMOTNOST DLE CELK. φ (kg)   |    |       |    | 30,57  | 82,31  | 38,66 |
| HMOTNOST CELKEM (kg)        |    |       |    | 151,54 |        |       |

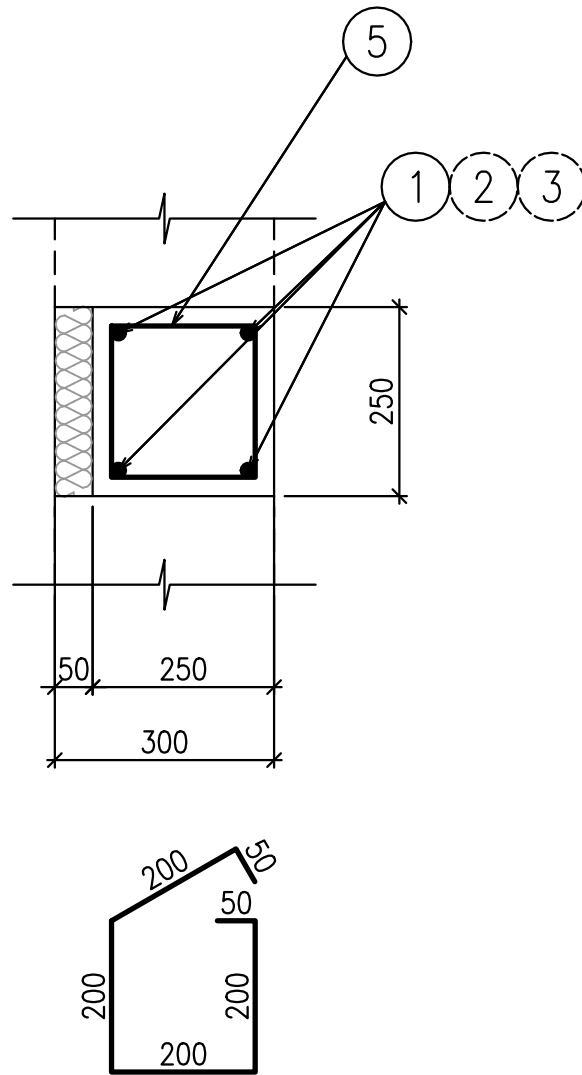

Orientální schéma:

Razítko oprávněné osoby:

Podpis:

Datum:

|         |            |                                   |                 |
|---------|------------|-----------------------------------|-----------------|
| Revize: | Datum:     | Popis:                            | Kontroloval:    |
| 000     | 08.11.2021 | Definitivní odevzdání dokumentace | Ing. Petr Szabo |
|         |            |                                   |                 |
|         |            |                                   |                 |
|         |            |                                   |                 |

Stavebník/Investor:

Adresa:

Správa železnic, státní organizace

Dlážděná 1003/7, 110 00 Praha 1

Zástupce investora:

Adresa:

Stavební správa východ

Nerudova 773/1, 779 00 Olomouc

Zhotovitel stavby:

Adresa:

Kontakt:

SB projekt s.r.o.

Kasárenská 4063/4, 695 01 Hodonín

T: [+420 725 528 626]

E: [info@sbprojekt.cz]

Zhotovitel objektu:

Adresa:

Kontakt:

SB projekt s.r.o.

Kasárenská 4063/4, 695 01 Hodonín

T: [+420 725 528 626]

E: [info@sbprojekt.cz]

|                          |                 |                       |                      |
|--------------------------|-----------------|-----------------------|----------------------|
| Hlavní projektant (HIP): | Specialista:    | Odpovědný projektant: | Zpracovatel přílohy: |
| Stanislav Brhel          | Ing. Petr Szabo | Ing. Dušan Tvarůžek   | Ing. Dušan Tvarůžek  |

Název stavby/akce:

Název části:

Název objektu:

Název přílohy:

Název dílčí části přílohy:

Kraj:

Olomoucký

Rekonstrukce TZZ Hlubočky - Hrubá Voda včetně PZS přejezdu (P7535) v km 17,842 trati Olomouc - Opava

Pozemní stavební objekty provozních a technologických budov

Technologický objekt

Výkres výztuže

Katastrální území: Hrubá Voda (648591) Hlubočky (639524)

TUDU: 2191 26

Označení (S-kód):

Označení zhotovitele:

Označení části:

Označení objektu/komplexu:

Číslo přílohy:

Paré:

S622000187

2003194-01

D.2.2.1

SO 11-72-01

1.0.7

Stupeň dokumentace:

DUSP

Datum zpracování:

08/2021

Formáty:

3xA4

Měřítko:

1:50

S-kód:

Stupeň dokumentace:

Část:

Objekt:

Podobjejt:

Příloha:

Revize:

S622000187

2003194-01

1

1

1

1

1

1

[Prostor pro další informace]