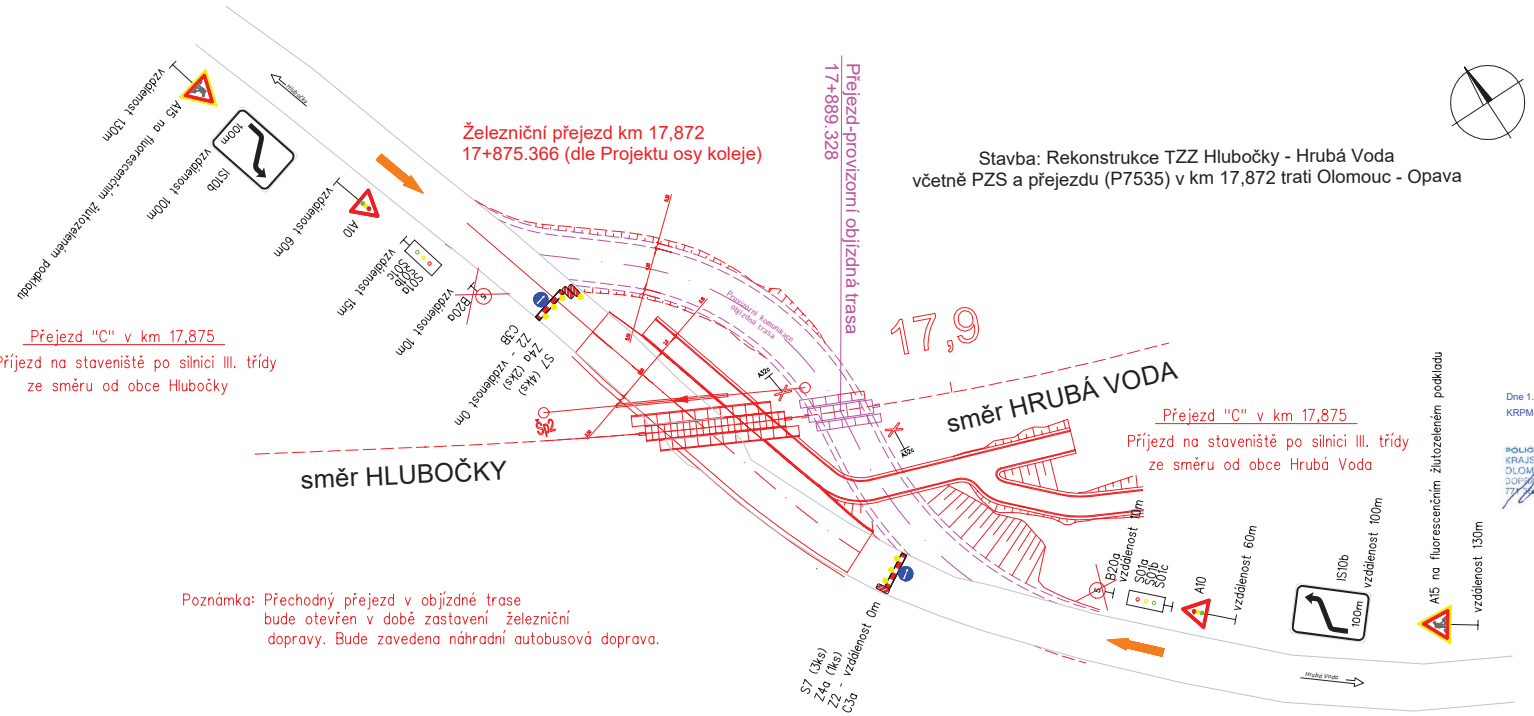

Dne 1.10.2021
KRPM-113543-1/ČJ-2021-140506

POLICIE ČESKÉ REPUBLIKY
KRAJSKÁ ŘEDITELSTVÍ POLICIE
OLOMOUCKÉHO KRAJE
DOPRAVNÍ INSPEKTORÁT

Orientační schéma:

Razítko oprávněné osoby:

Podpis: Datum:

Revize:	Datum:	Popis:	Kontroloval:
P01	08.09.2021	První dílčí odevzdání - k připomínkovému řízení	Ing. Petr Szabo

Stavebník/Investor:	**Správa železnic, státní organizace**
Adresa:	Dlážděná 1003/7, 110 00 Praha 1
Zástupce investora:	Stavební správa východ
Adresa:	Nerudova 773/1, 779 00 Olomouc
Zhotovitel stavby:	**SB projekt s.r.o.**
Adresa:	Kasárenská 4063/4, 695 01 Hodonín
Kontakt:	T: [+420 725 528 626] E: [info@sbprojekt.cz]
Zhotovitel objektu:	**SB projekt s.r.o.**
Adresa:	Kasárenská 4063/4, 695 01 Hodonín
Kontakt:	T: [+420 725 528 626] E: [info@sbprojekt.cz]

Hlavní projektant (HIP):	Specialista:	Odpovědný projektant:	Zpracovatel přílohy:
Stanislav Birtel	Ing. Petr Szabo	Stanislav Birtel	Stanislav Birtel

Název stavby/akce:	**Rekonstrukce TZZ Hlubočky - Hrubá Voda včetně PZS a přejezdu (P7535) v km 17,872 trati Olomouc - Opava**	Označení (S-kód):	S622000187
		Označení zhotovitele:	2003194-01
Název části:	Přejezdové zabezpečovací zařízení PZZ	Označení části:	**D.1.1.3**
Název objektu:	**PZS přejezdu P7535 v km 17,872**	Označení objektu/komplexu:	**PS 11-01-31**
Název přílohy:	Provizorní dopravní značení - objízdná trasa	Číslo přílohy:	**1.1.1**
Název dílčí části přílohy:		Paré:	

Kraj:	Katastrální území:	TUDU:
Olomoucký	Hrubá Voda (648591) Hlubočky (639524)	2191 26

Stupeň dokumentace:	Datum zpracování:	Formáty:	Měřítko:
DUSP	08/2021	4xA4	1:300

Číslo:	Stupeň dokumentace:	Část:	Číslo:	Podčíslí:	Příloha:	Revize:
0 0 2 / 2 0 2 0 / 0 1 / 2 0 2 1 / 0 0 0	D U S P	D	1	1	1	P 0 1

Provozní pro další informace