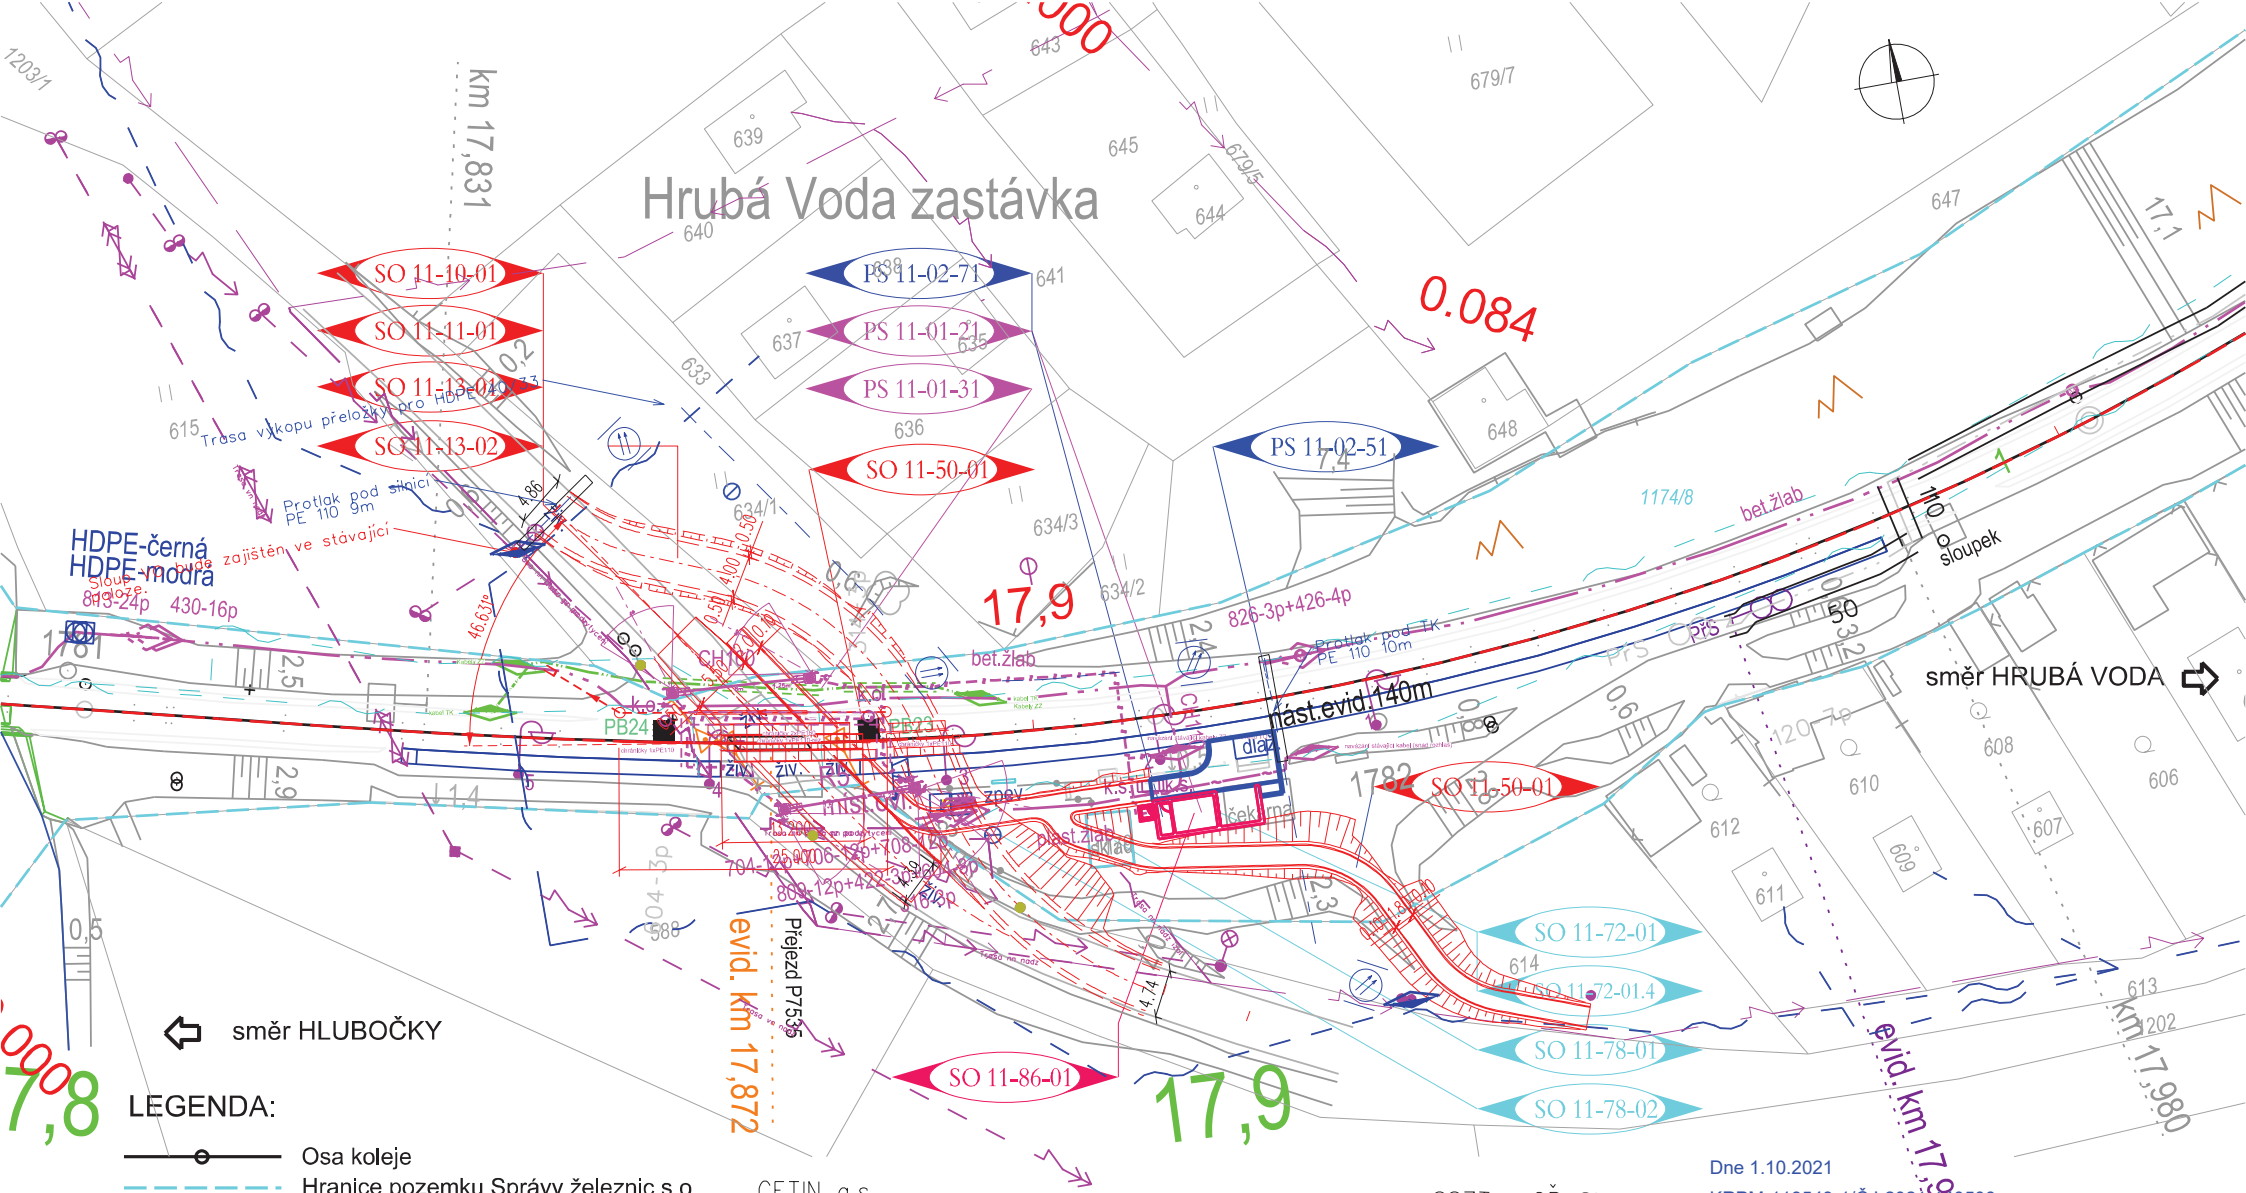

LEGENDA:

Osa koleje

Hranice pozemku Správy železnic s.o.

SEZNAM PS, SO :

PS 11-01-21 TZZ Hrubá Voda - Hlubočky
PS 11-01-31 PZS přejezdu P7535 v km 17,872
PS 11-02-71 Informační zařízení zast. Hrubá Voda
PS 11-02-51 Přeložky mimodrážních sdělovacích sítí
SO 11-10-01 Železniční svršek v km 17,872
SO 11-11-01 Železniční spodek v km 17,872
SO 11-13-01 Přejezdová konstrukce v km 17,872
SO 11-13-02 Přejezdová konstrukce v km 17,872-objízdná trasa
SO 11-50-01 Přístupová komunikace
SO 11-72-01 Technologický objekt
SO 11-72-01.04 Elektroinstalace a hromosvod
SO 11-78-01 Demolice strážního domku a přístřešku
SO 11-78-02 Odstranění studny u strážního objektu
SO 11-86-01 Elektrická přípojka PZZ a úprava osvětlení nástupiště

CETIN, a.s.

Radiové sítě (ba.41;Sdel2;tl.1)

Nezaměřená poloha (ba.49;Sdelnep;tl.1)

Sdělovací nadzemní bez rozlišení (ba.41;Sdel2;tl.1)

Sdělovací podzemní bez rozlišení (ba.49;Sdelnep;tl.1)

ČEZ Distribuce, a.s.

Venkovní silové vedení VN (ba.53;Silnop14;tl.1)

Podzemní silové vedení NN (ba.53;Silnop7;tl.1)_v kan. Siln.11

Venkovní silové vedení NN (ba.53;Silnop6;tl.1)

GasNet, s.r.o.

Plyn podzemní středotlak (ba.116;Plyn11;tl.1)

SSZT - OŘ Olomouc

ČD Telematika

Dne 1.10.2021
KRPM-113543-1/ČJ-2021-[illegible]

POLICIE ČESKÉ REPUBLIKY
KRAJSKÉ ŘEDITELSTVÍ POLICIE
OLOMOUCKÉHO KRAJE
DOPRAVNÍ INSPEKTORÁT
[illegible]

M 1:500 | 08/2021

"Rekonstrukce TZZ Hlubočky - Hrubá Voda včetně PZS přejezdu (P7535) v km 17,842 trati Olomouc - Opava"	C3-5
Koordinační situační výkres km 17,800-18,000	