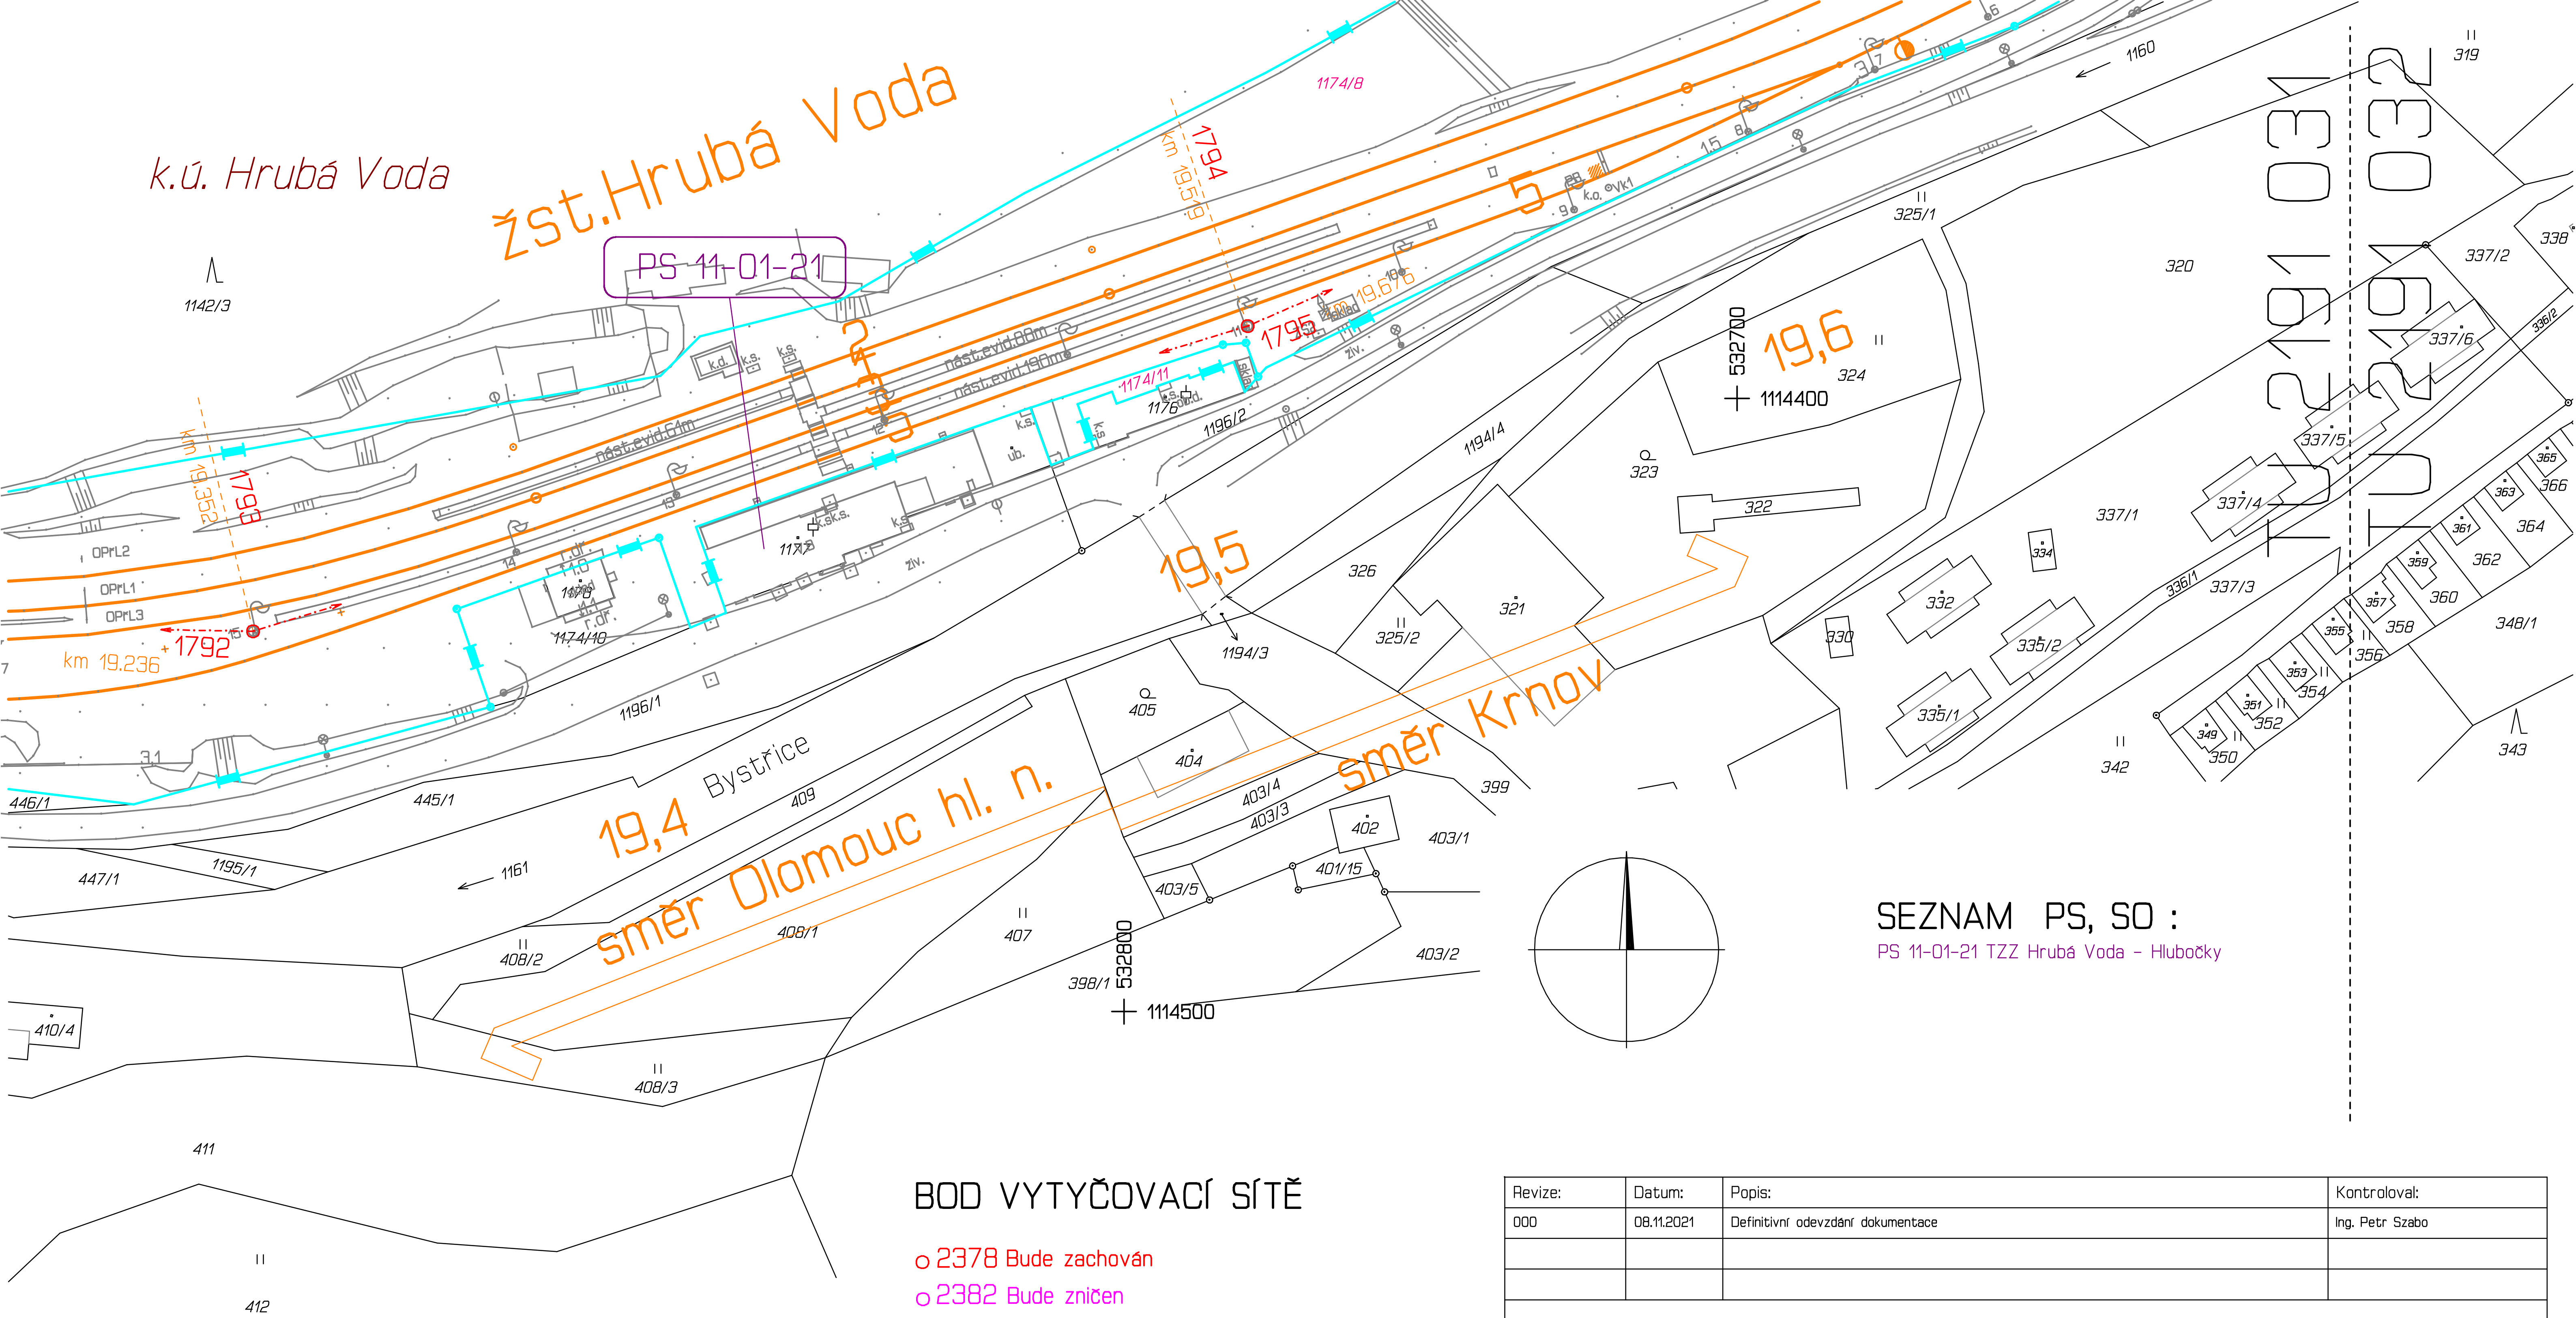

SEZNAM PS, SO :

PS 11-01-21 TZZ Hrubá Voda – Hlubočky

BOD VYTYČOVACÍ SÍTĚ

- ○ 2378 Bude zachován
- ○ 2382 Bude zničen
- ○ 2376 Při ochraně může být zachován
- ○ 4002 Pomocný bod, dočasně stab.

KLAD MAPOVÝCH LISTŮ

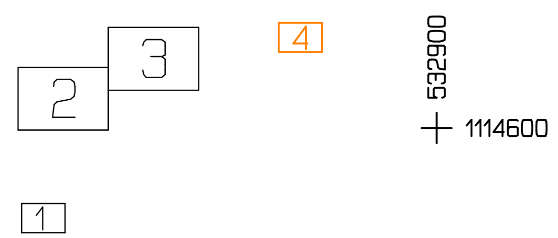

Revize:	Datum:	Popis:	Kontroloval:
000	08.11.2021	Definitivní odevzdání dokumentace	Ing. Petr Szabo

Název stavby/akce:	Rekonstrukce TZZ Hlubočky – Hrubá Voda včetně PZS a přejezdu (P7535) v km 17,872 trati Olomouc – Opava	Označení (S-kód): S622000187	Označení zhotovitele: 2003194-01
Název části:	Geodetický podklad	Označení části: N.1.5	
Název objektu:		Označení objektu/komplexu:	
Název přílohy: / Název dílčí části přílohy:	Vytyčovací síť / Grafická příloha	Číslo přílohy: 3.2.4	
Kraj: Olomoucký	Katastrální území: Hrubá Voda (648591) Hlubočky (639524)	TUDU: 219126	Paré:
Stupeň dokumentace: DUSP	Datum zpracování: 08/2021	Formáty: 2 x A4	Měřítko: 1:1000

S-kód:	Stupeň dokumentace:	Část:	Objekt:	Podobjekt:	Příloha:	Revize:
S 6 2 2 0 0 0 1 8 7	– D U S P	– N 1 5 X X	– X X X X X X X X	– X X	– 3 2 4 X X	– 0 0 0