
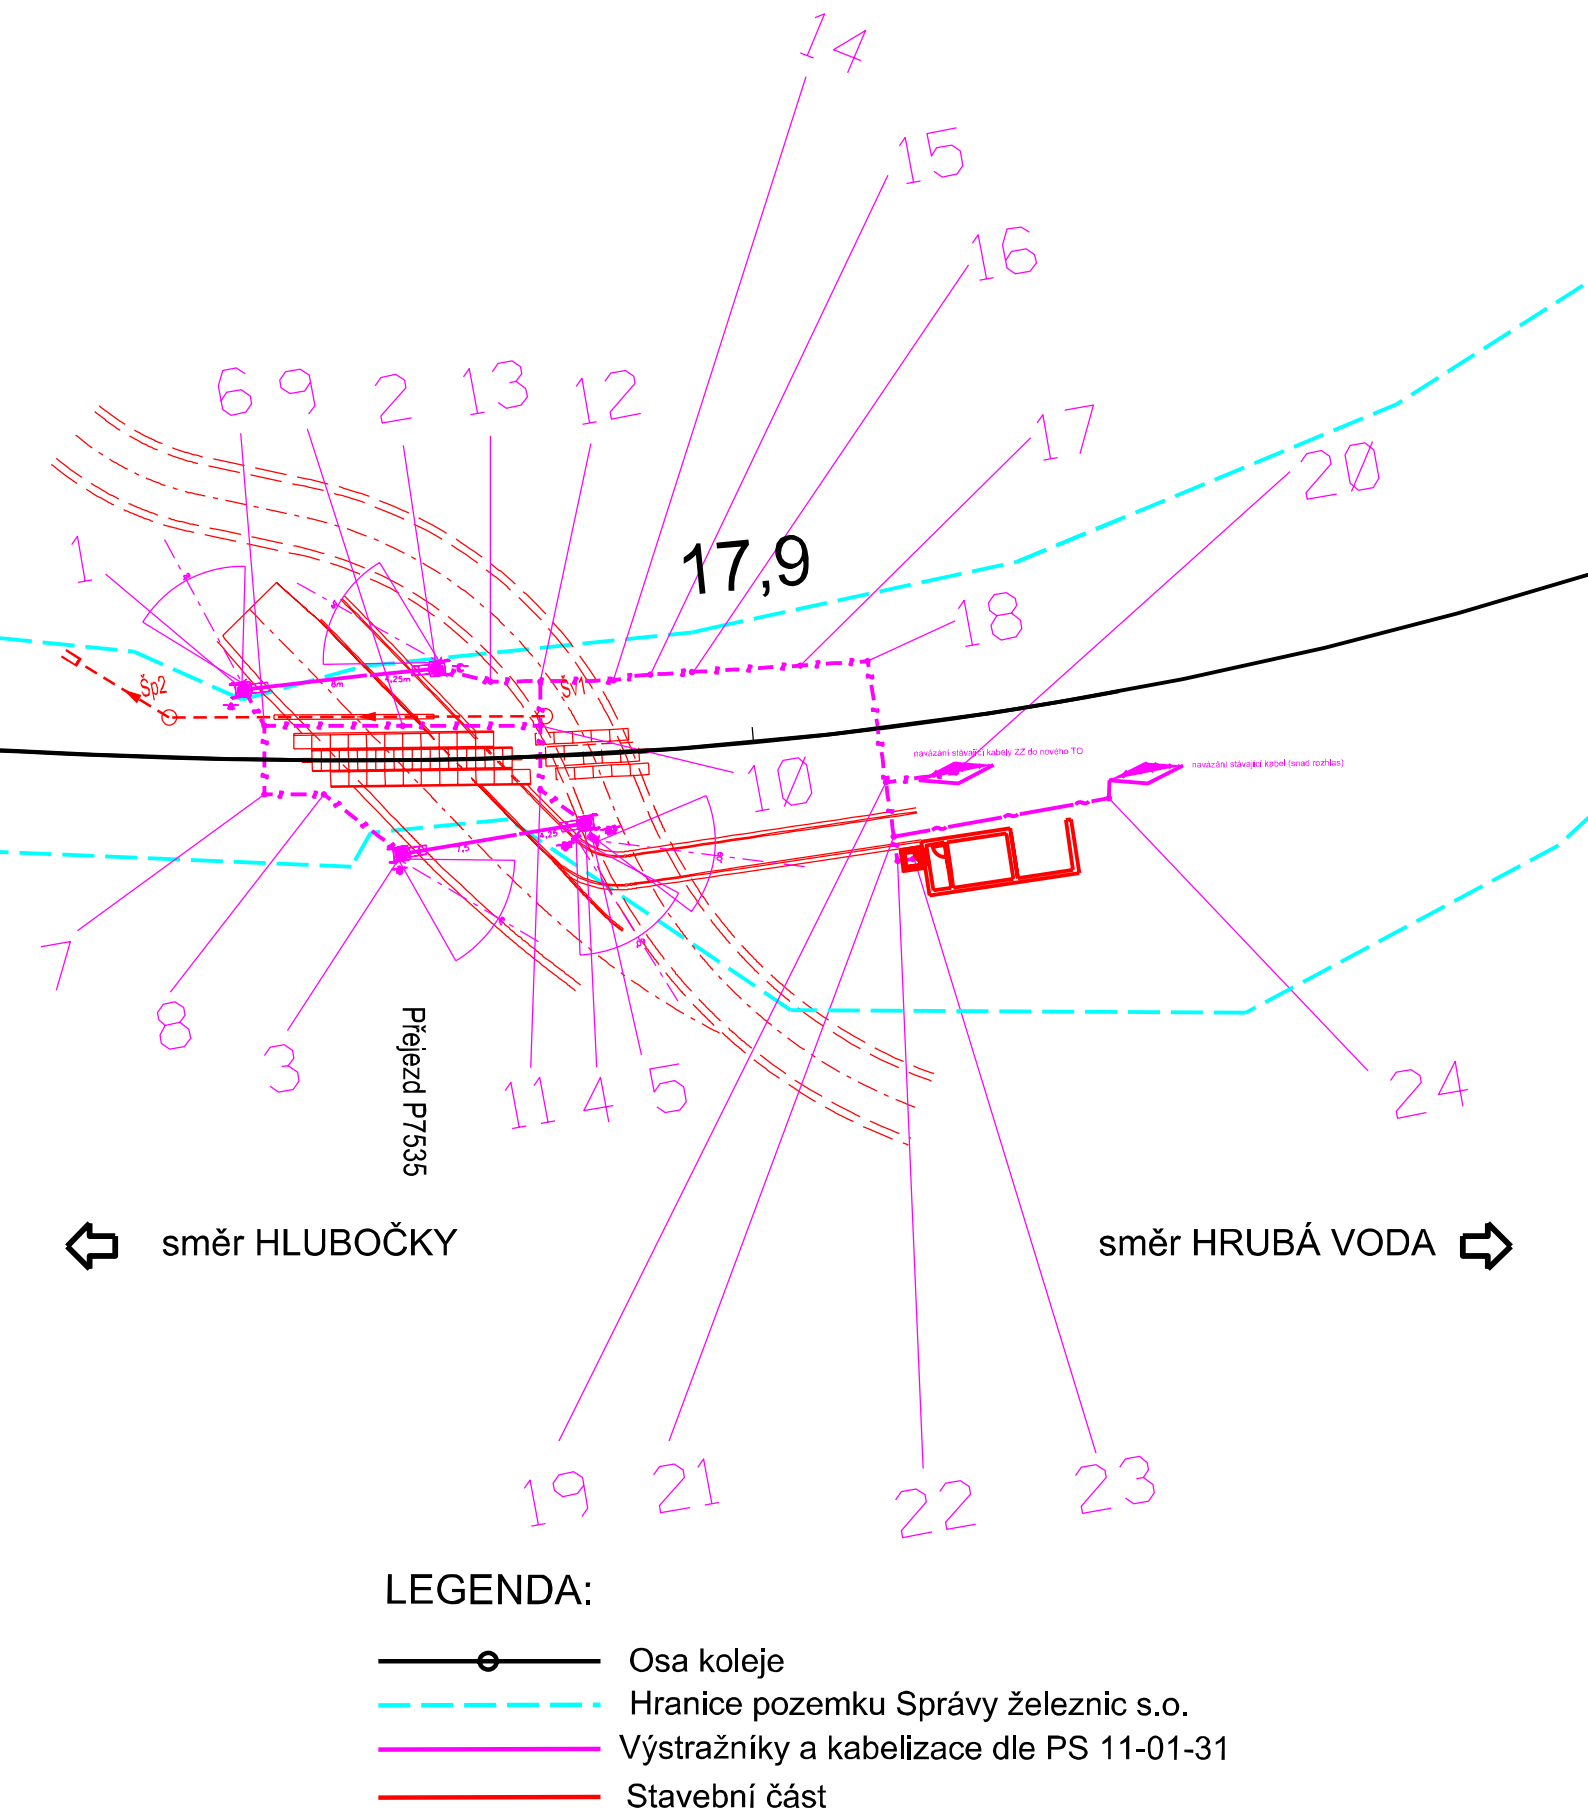


PS 11-01-31 PZS přejezdu P7535 v km 17,872

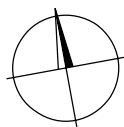

Orientační schéma:

Razítko oprávněné osoby:

Podpis:

Datum:

Revize:	Datum:	Popis:	Kontroloval:
000	08.11.2021	Definitivní odevzdání dokumentace	Ing. Petr Szabo

Stavebník/Investor:

Adresa:

Zástupce investora:

Adresa:

Správa železnic, státní organizace

Dlážděná 1003/7, 110 00 Praha 1

Stavební správa východ

Nerudova 773/1, 779 00 Olomouc

Zhotovitel stavby:

Adresa:

Kontakt:

SB projekt s.r.o.

Kasárenská 4063/4, 695 01 Hodonín

T: [+420 725 528 626]

E: [info@sbprojekt.cz]

Zhotovitel objektu:

Adresa:

Kontakt:

SB projekt s.r.o.

Kasárenská 4063/4, 695 01 Hodonín

T: [+420 725 528 626]

E: [info@sbprojekt.cz]

Hlavní projektant (HIP):	Specialista:	Odpovědný projektant:	Zpracovatel přílohy:
Stanislav Brhel	Ing. Petr Szabo	Stanislav Brhel	Stanislav Brhel

Název stavby/akce:

Název části:

Název objektu:

Název přílohy:

Název dílčí části přílohy:

Kraj:

Olomoucký

Stupeň dokumentace:

DUSP

Rekonstrukce TZZ Hlubočky - Hrubá Voda včetně PZS a přejezdu (P7535) v km 17,872 trati Olomouc - Opava

Přejezdové zabezpečovací zařízení PZZ

PZS přejezdu P7535 v km 17,872

Vytyčovací výkres

Katastrální území:

Hrubá Voda (648591)

Hlubočky (639524)

Datum zpracování:

08/2021

Formáty:

A3

Měřítko:

1:500

Označení (S-kód):

S622000187

Označení zhotovitele:

2003194-01

Označení části:

D.1.1.3

Označení objektu/komplexu:

PS 11-01-31

Číslo přílohy:

1.1.0

Paré:

S-kód:

Stupeň dokumentace:

Část:

Objekt:

Podoba:

Příloha:

Revize:

S 6 2 2 0 0 0 1 8 7

D U S P

D 1 1 3

P S

I 1 0 1 3 1

2

1 1 0

0 0 0

[Prostor pro další informace]

1	534112.1529	1114411.7895	0.0000
2	534099.3918	1114412.7039	0.0000
3	534103.8320	1114424.3195	0.0000
4	534091.5725	1114424.5159	0.0000
5	534091.2719	1114425.5115	0.0000
6	534111.2452	1114414.3695	0.0000
7	534112.0649	1114418.8452	0.0000
8	534108.1929	1114419.5543	0.0000
9	534102.2804	1114416.0114	0.0000
10	534093.3155	1114417.6532	0.0000
11	534094.0765	1114421.8079	0.0000
12	534092.7865	1114414.7648	0.0000
13	534096.0373	1114414.1806	0.0000
14	534088.0473	1114415.5701	0.0000
15	534085.5899	1114415.6219	0.0000
16	534082.8536	1114415.9478	0.0000
17	534075.7051	1114416.7992	0.0000
18	534071.2929	1114417.3246	0.0000
19	534071.5428	1114425.3969	0.0000
20	534066.8706	1114425.6001	0.0000
21	534071.6549	1114429.0195	0.0000
22	534071.7058	1114430.6629	0.0000
23	534070.6806	1114430.6946	0.0000
24	534057.2251	1114429.0675	0.0000