Hrubá Voda zastávka

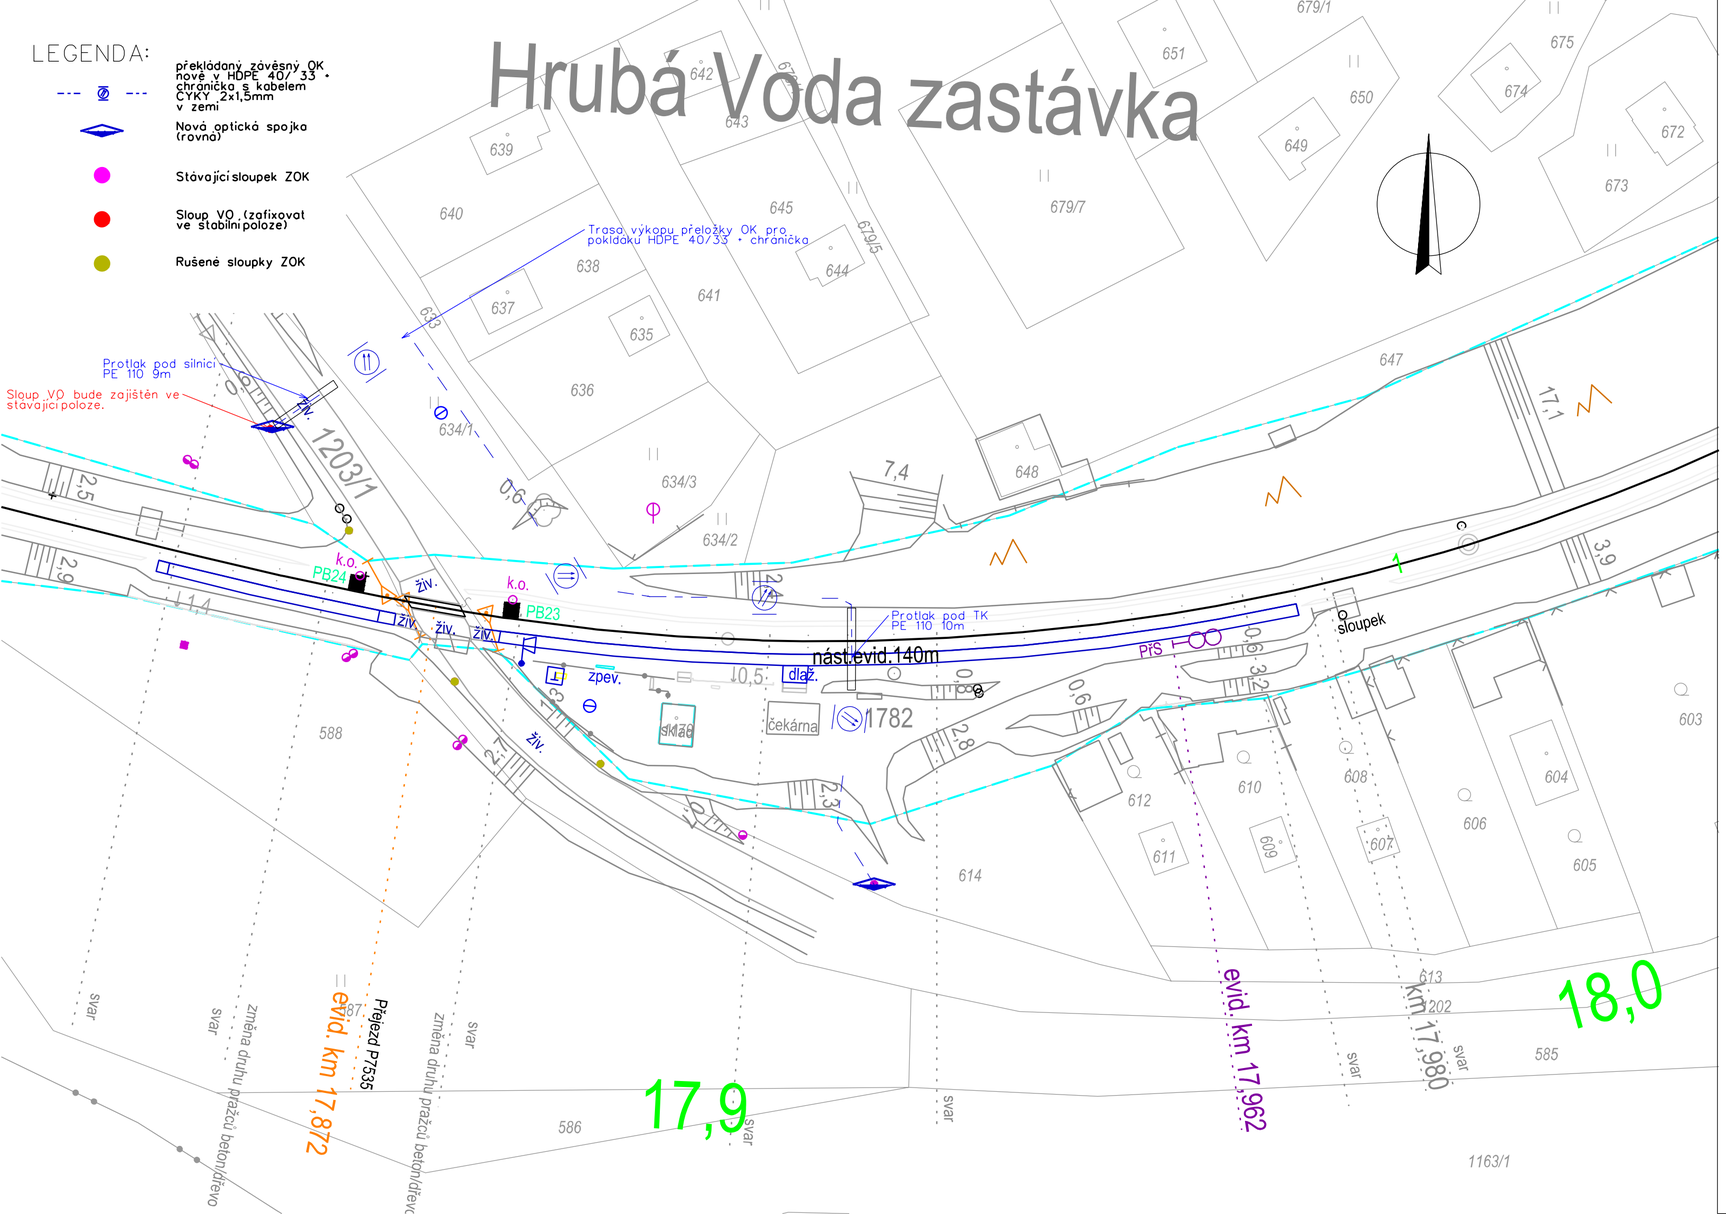

Orientační schéma:

Razítko oprávněné osoby:

Podpis: Datum:

Revize:	Datum:	Popis:	Kontroloval:
O00	08.11.2021	Definitivní odevzdání dokumentace	Ing. Petr Szabo

Stavebník/Investor:	**Správa železnic, státní organizace**
Adresa:	Dlážděná 1003/7, 110 00 Praha 1
Zástupce investora:	Stavební správa východ
Adresa:	Nerudova 773/1, 779 00 Olomouc

SPRÁVA ŽELEZNIC

Zhotovitel stavby:	**SB projekt s.r.o.**		
Adresa: Kontakt:	Kasárenská 4063/4, 695 01 Hodonín T: +420 725 528 626 E: info@sbprojekt.cz		
Zhotovitel objektu:	**SB projekt s.r.o.**		
Adresa: Kontakt:	Kasárenská 4063/4, 695 01 Hodonín T: +420 725 528 626 E: info@sbprojekt.cz		
Hlavní projektant (HIP):	Specialista:	Odpovědný projektant:	Zpracovatel:
Stanislav Brhel	Ing. Marian Kiss	Bc. Filip Štěpán	Bc. Filip Štěpán

Název stavby/akce:	**Rekonstrukce TZZ Hlubočky – Hrubá Voda včetně PZS a přejezdu (P7535) v km 17,872 trati Olomouc – Opava**		Označení (S-kód): S622000187 Označení zhotovitele: 2003194-01
Název části:	Místní kabelizace		Označení části: **D.1.2.1**
Název objektu:	**Přeložky mimodrážních sdělovacích sítí**		Označení objektu/komplexu: **PS 11-02-71**
Název přílohy: Název dílčí části přílohy:	Polohopisný výkres místní kabelizace		Číslo přílohy: **2. 101**
Kraj: Olomoucký	Katastrální území: Hrubá Voda (648591), Hlubočky (639524)	TUDU: 2191 26	Paré:
Stupeň dokumentace: DUSP	Datum zpracování: 23.08.2021	Formáty: 3 x A4	Měřítko: 1 : 500

S-kód:	Stupeň dokumentace:	Část:	Objekt:	Podobjekt:	Příloha:	Revize:
S622000187	DUSP	D.1.2.1	PS 11-02-71		2.101	00