


Nová 19" Sdělovací skříň RACK v TO zast.
Hrubá Voda

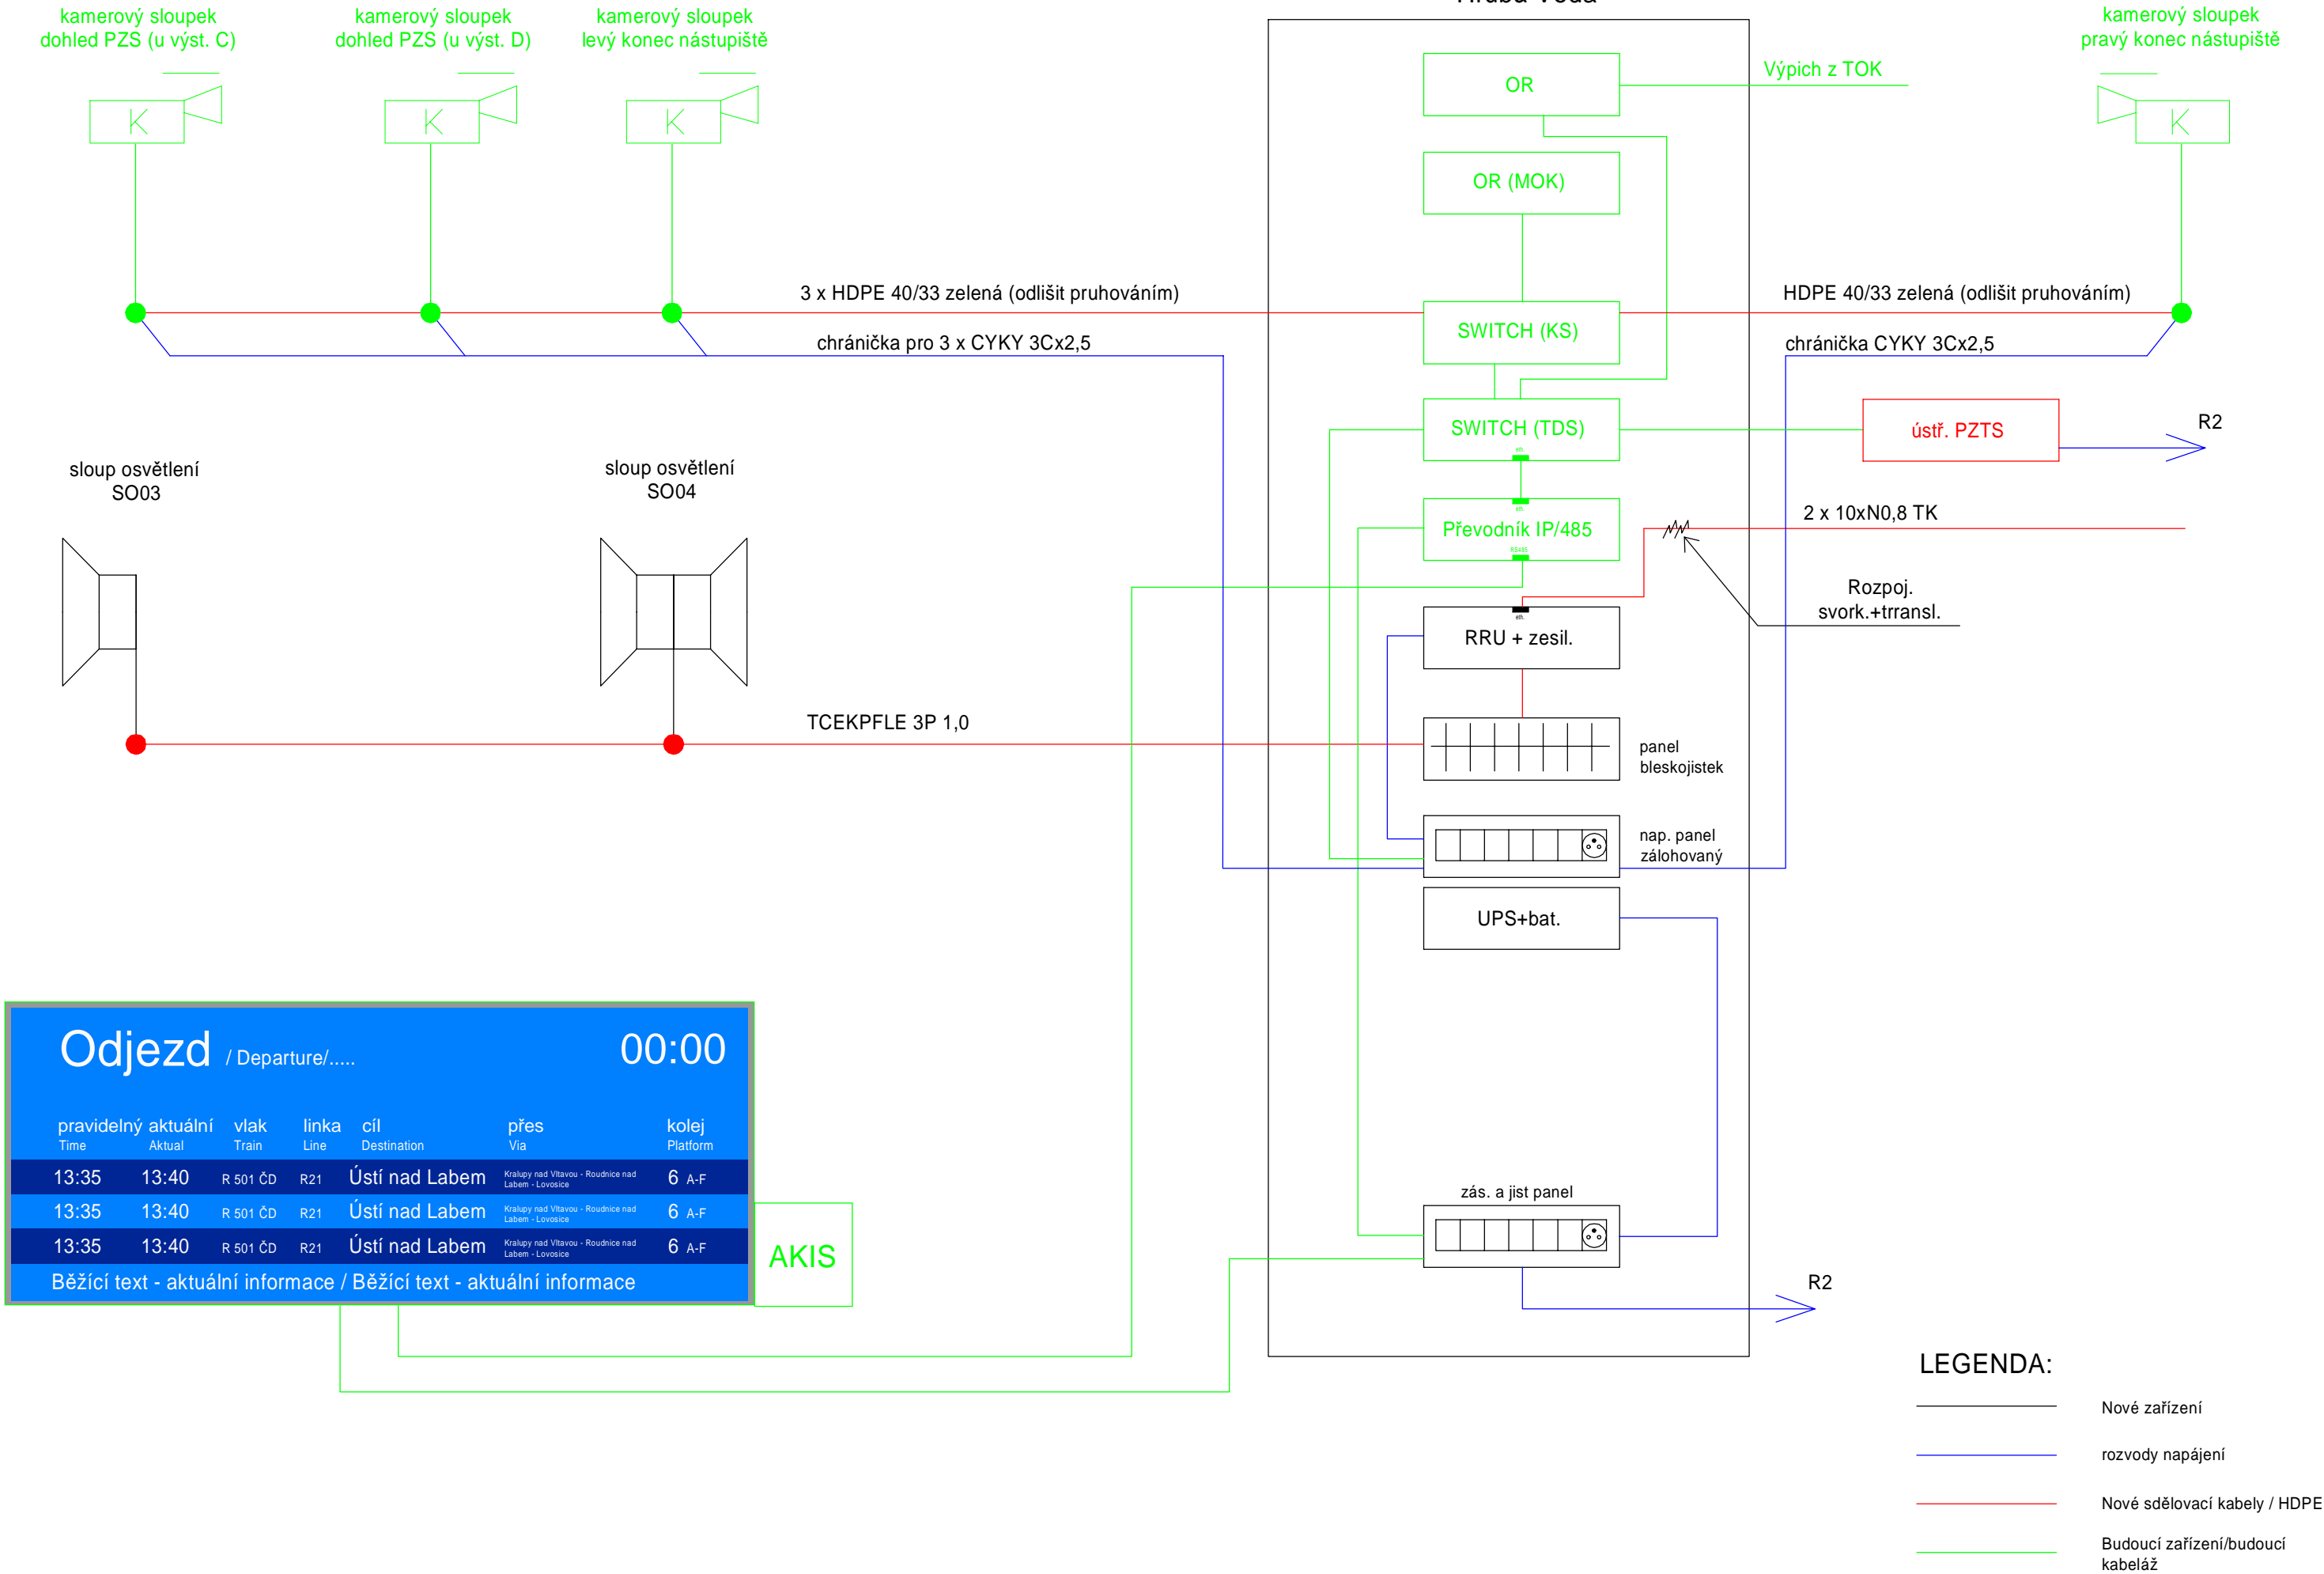

Orientační schéma: 				Razítko oprávněné osoby: Podpis: _____ Datum: _____	
Revize:	Datum:	Popis:		Kontroloval:	
000	08.11.2021	Definitivní odevzdání dokumentace		Ing. Petr Szabo	
Stavebník/Investor:		Správa železnic, státní organizace			
Adresa:		Dlážděná 1003/7, 110 00 Praha 1			
Zástupce investora:		Stavební správa východ			
Adresa:		Nerudova 773/1, 779 00 Olomouc			
Zhotovitel stavby:		SB projekt s.r.o.			
Adresa:		Kasárenská 4063/4, 695 01 Hodonín			
Kontakt:		T: [+420 725 528 626] E: [info@sbprojekt.cz]			
Zhotovitel objektu:		SB projekt s.r.o.			
Adresa:		Kasárenská 4063/4, 695 01 Hodonín			
Kontakt:		T: [+420 725 528 626] E: [info@sbprojekt.cz]			
Hlavní projektant (HIP):		Specialista:		Odpovědný projektant:	Zpracovatel přílohy:
Stanislav Brhel 		Ing. Marian Kiss 		Bc. Filip Štěpán 	Bc. Filip Štěpán 
Název stavby/akce:		Rekonstrukce TZZ Hlubočky - Hrubá Voda včetně PZS přejezdu (P7535) v km 17,872 trati Olomouc - Opava			Označení (S-kód): S622000187
					Označení zhotovitele: 2003194-01
Název části:		Místní kabelizace			Označení části: D.1.2.01
Název objektu:		Informační zařízení zast. Hrubá Voda			Označení objektu/komplexu: PS 11-02-71
Název přílohy:		Zapojení sdělovacího zařízení			Číslo přílohy: 2. 301
Název dílčí části přílohy:					Paré:
Kraj:	Katastrální území:		TUDU:		
Olomoucký	Hrubá Voda (648591) Hlubočky (639524)		2191 26		
Stupeň dokumentace:		Datum zpracování:	Formáty:	Měřitko:	
DUSP		08/2021	3xA4	-	
S-kód: S 6 2 2 0 0 0 1 8 7 - 0 U S P - 0 1 2 0 1 - P S 1 1 0 2 7 1 - - - 2 - 3 0 1 - 0 0 0 [Prostor pro další informace]					