


osazení sdělovací skříně v TO místnost sděl. zař.
Nová 19" skříň 47U 600x800

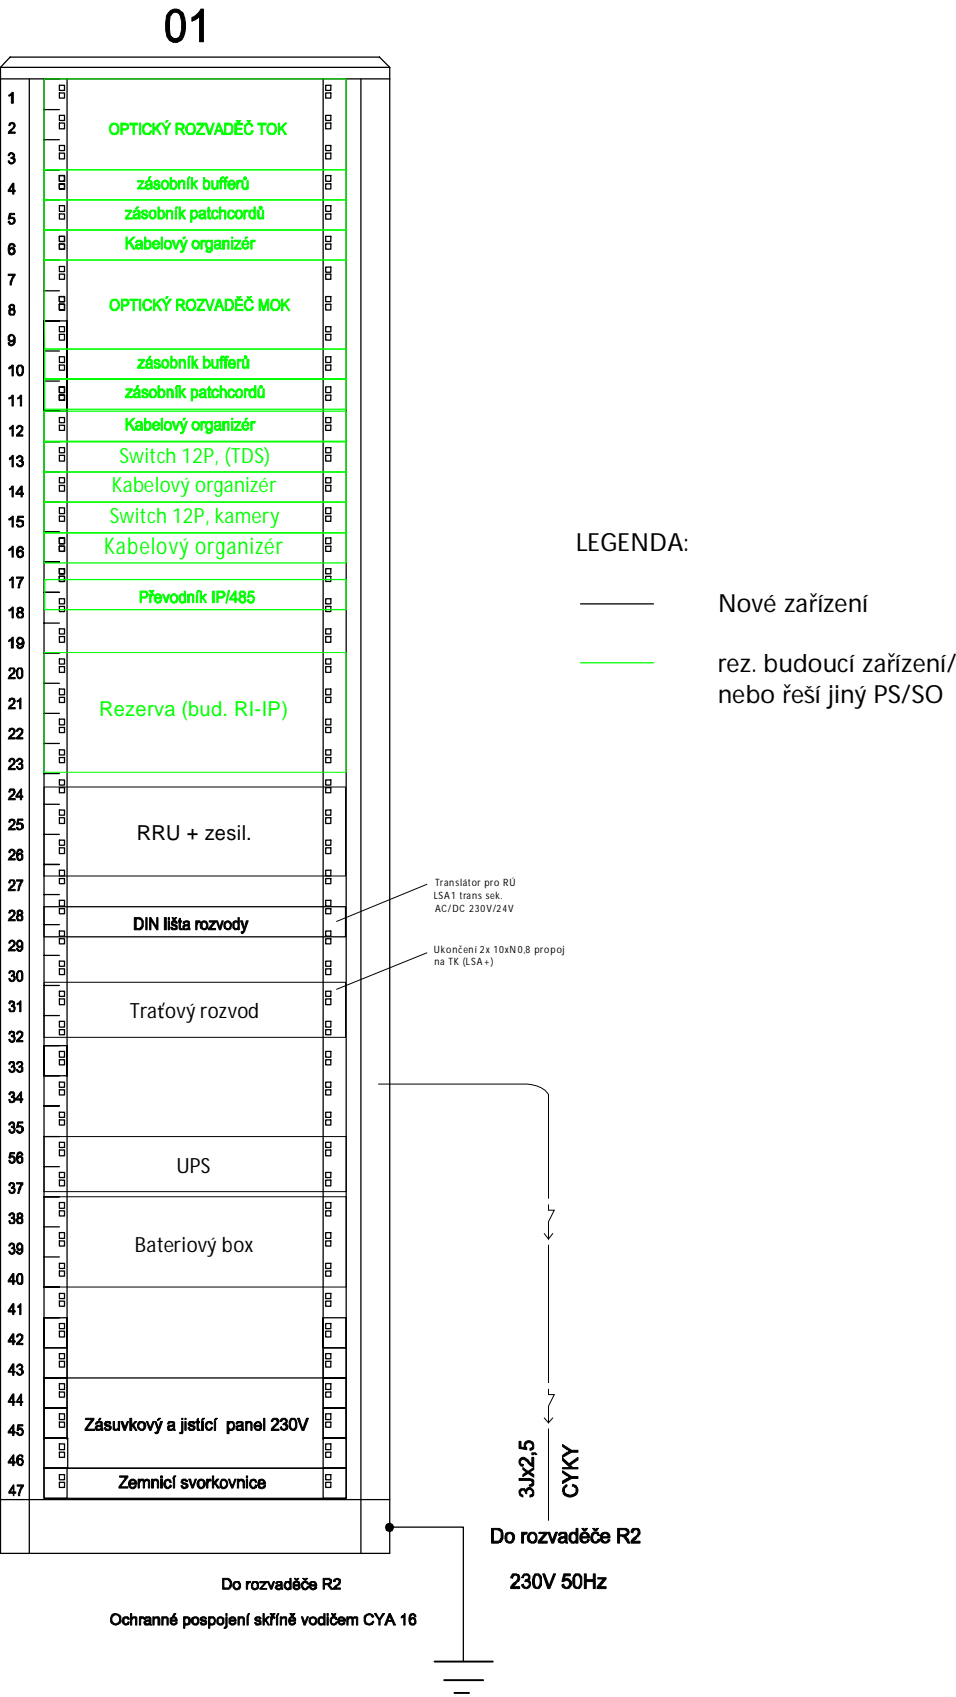

Orientační schéma:



Razítka oprávněné osoby:

Podpis:

Datum:

Revize:

Datum:

Popis:

Kontroloval:

OOO

08.11.2021

Definitivní odevzdání dokumentace

Ing. Petr Szabo

Stavebník/Investor:

Adresa:

Zástupce investora:


Adresa:

Správa železnic, státní organizace

Dlážděná 1003/7, 110 00 Praha 1

Stavební správa východ

Nerudova 773/1, 779 00 Olomouc



**SPRÁVA
ŽELEZNIC**

Zhotovitel stavby:

Adresa:

Kontakt:

SB projekt s.r.o.

Kasárenská 4063/4, 695 01 Hodonín

T: [+420 725 528 626]
E: [info@sbprojekt.cz]



SB projekt

Zhotovitel objektu:

Adresa:

Kontakt:

SB projekt s.r.o.

Kasárenská 4063/4, 695 01 Hodonín

T: [+420 725 528 626]
E: [info@sbprojekt.cz]



SB projekt

Hlavní projektant (HIP):

Specialista:

Odpovědný projektant:


Zpracovatel přílohy:

Stanislav Brhel

Ing. Marian Kiss

Bc. Filip Štěpán

Bc. Filip Štěpán









Název stavby/akce:

Název části:

Název objektu:

Název přílohy:

Název dílčí části přílohy:

Kraj:

Olomoucký

Rekonstrukce TZZ Hlubočky – Hrubá Voda včetně PZS a přejezdu (P7535) v km 17,872 trati Olomouc – Opava

Místní kabelizace

Informační zařízení zast. Hrubá Voda

Obsazení sdělovací skříně

Katastrální území:
Hrubá Voda (648591)
Hlubočky (639524)

TUDU:
2191 26

Označení (S-kód):

Označení zhotovitele:

Označení části:

Označení objektu/komplexu:

Číslo přílohy:

Paré:

S622000187

2003194-01

D.1.2.01

PS 11-02-71

2. 302

Stupeň dokumentace:

Datum zpracování:

Formáty:

Měřítko:

DUSP

08/2021

2xA4

-

S-kód:

Stupeň dokumentace:

Část:

Objekt:

Podobjekt:

Příloha:

Revize:

S622000187

DUSP

08/2021

2xA4

-

-

-

[Prostor pro další informace]