

PODÉLNÝ PROFIL

POZEMNÍ KOMUNIKACE:

provizorní komunikace - objízdná trasa po dobu rekonstrukce přejezdu P7535

ŽELEZNICE:

Železniční trať (dle TTP) č.310A Olomouc - Krnov

TÚ 2191 Olomouc hl.n. (mimo) - Krnov (mimo)

DÚ 26 ZAPA beton a.s. - Hrubá Voda

Železniční přejezd - jednokolejný; evidenční km 17,872 (P7535)

Železniční přejezd:

betonová přejezdová konstrukce st.š.6,150m

pro železniční svršek 49E1 na betonových pražcích SB 8

VÝŠKOVÝ SYSTÉM: B.p.v

SOUŘADNICOVÝ SYSTÉM: JTSK

POZNÁMKA

Objízdná trasa:

-pro zajištění rekonstrukce železničního přejezdu v km 17,872 (P7535) je nutné vybudovat provizorní objízdnou trasu pro osobní dopravu a vozidla IZS.

-provizorní jednopruhová obousměrná komunikace, povrch z betonových panelů (šířka 4,0m); provoz řízen světelnou signalizací

SKLONOVÉ POMĚRY

OBJEKTY

NIVELETY PK - NOVÁ
NIVELETY PK - STARÁ

OBJEKTY

+ZDVIH
-SNÍŽENÍ

KÓTY NIVELETY KOMUNIKACE-NOVÁ
KÓTY NIVELETY KOMUNIKACE-STARÁ

SROVNÁVACÍ ROVINA

STANIČENÍ


SKLONOVÉ POMĚRY-HLAVNÍ VB

SKLONOVÉ POMĚRY-SKLON/DÉLKA

SMĚROVÉ POMĚRY-HLAVNÍ SB

SMĚROVÉ POMĚRY

ČÍSLO PŘÍČNÉHO ŘEZU
VZDÁLENOST PŘÍČNÝCH ŘEZŮ

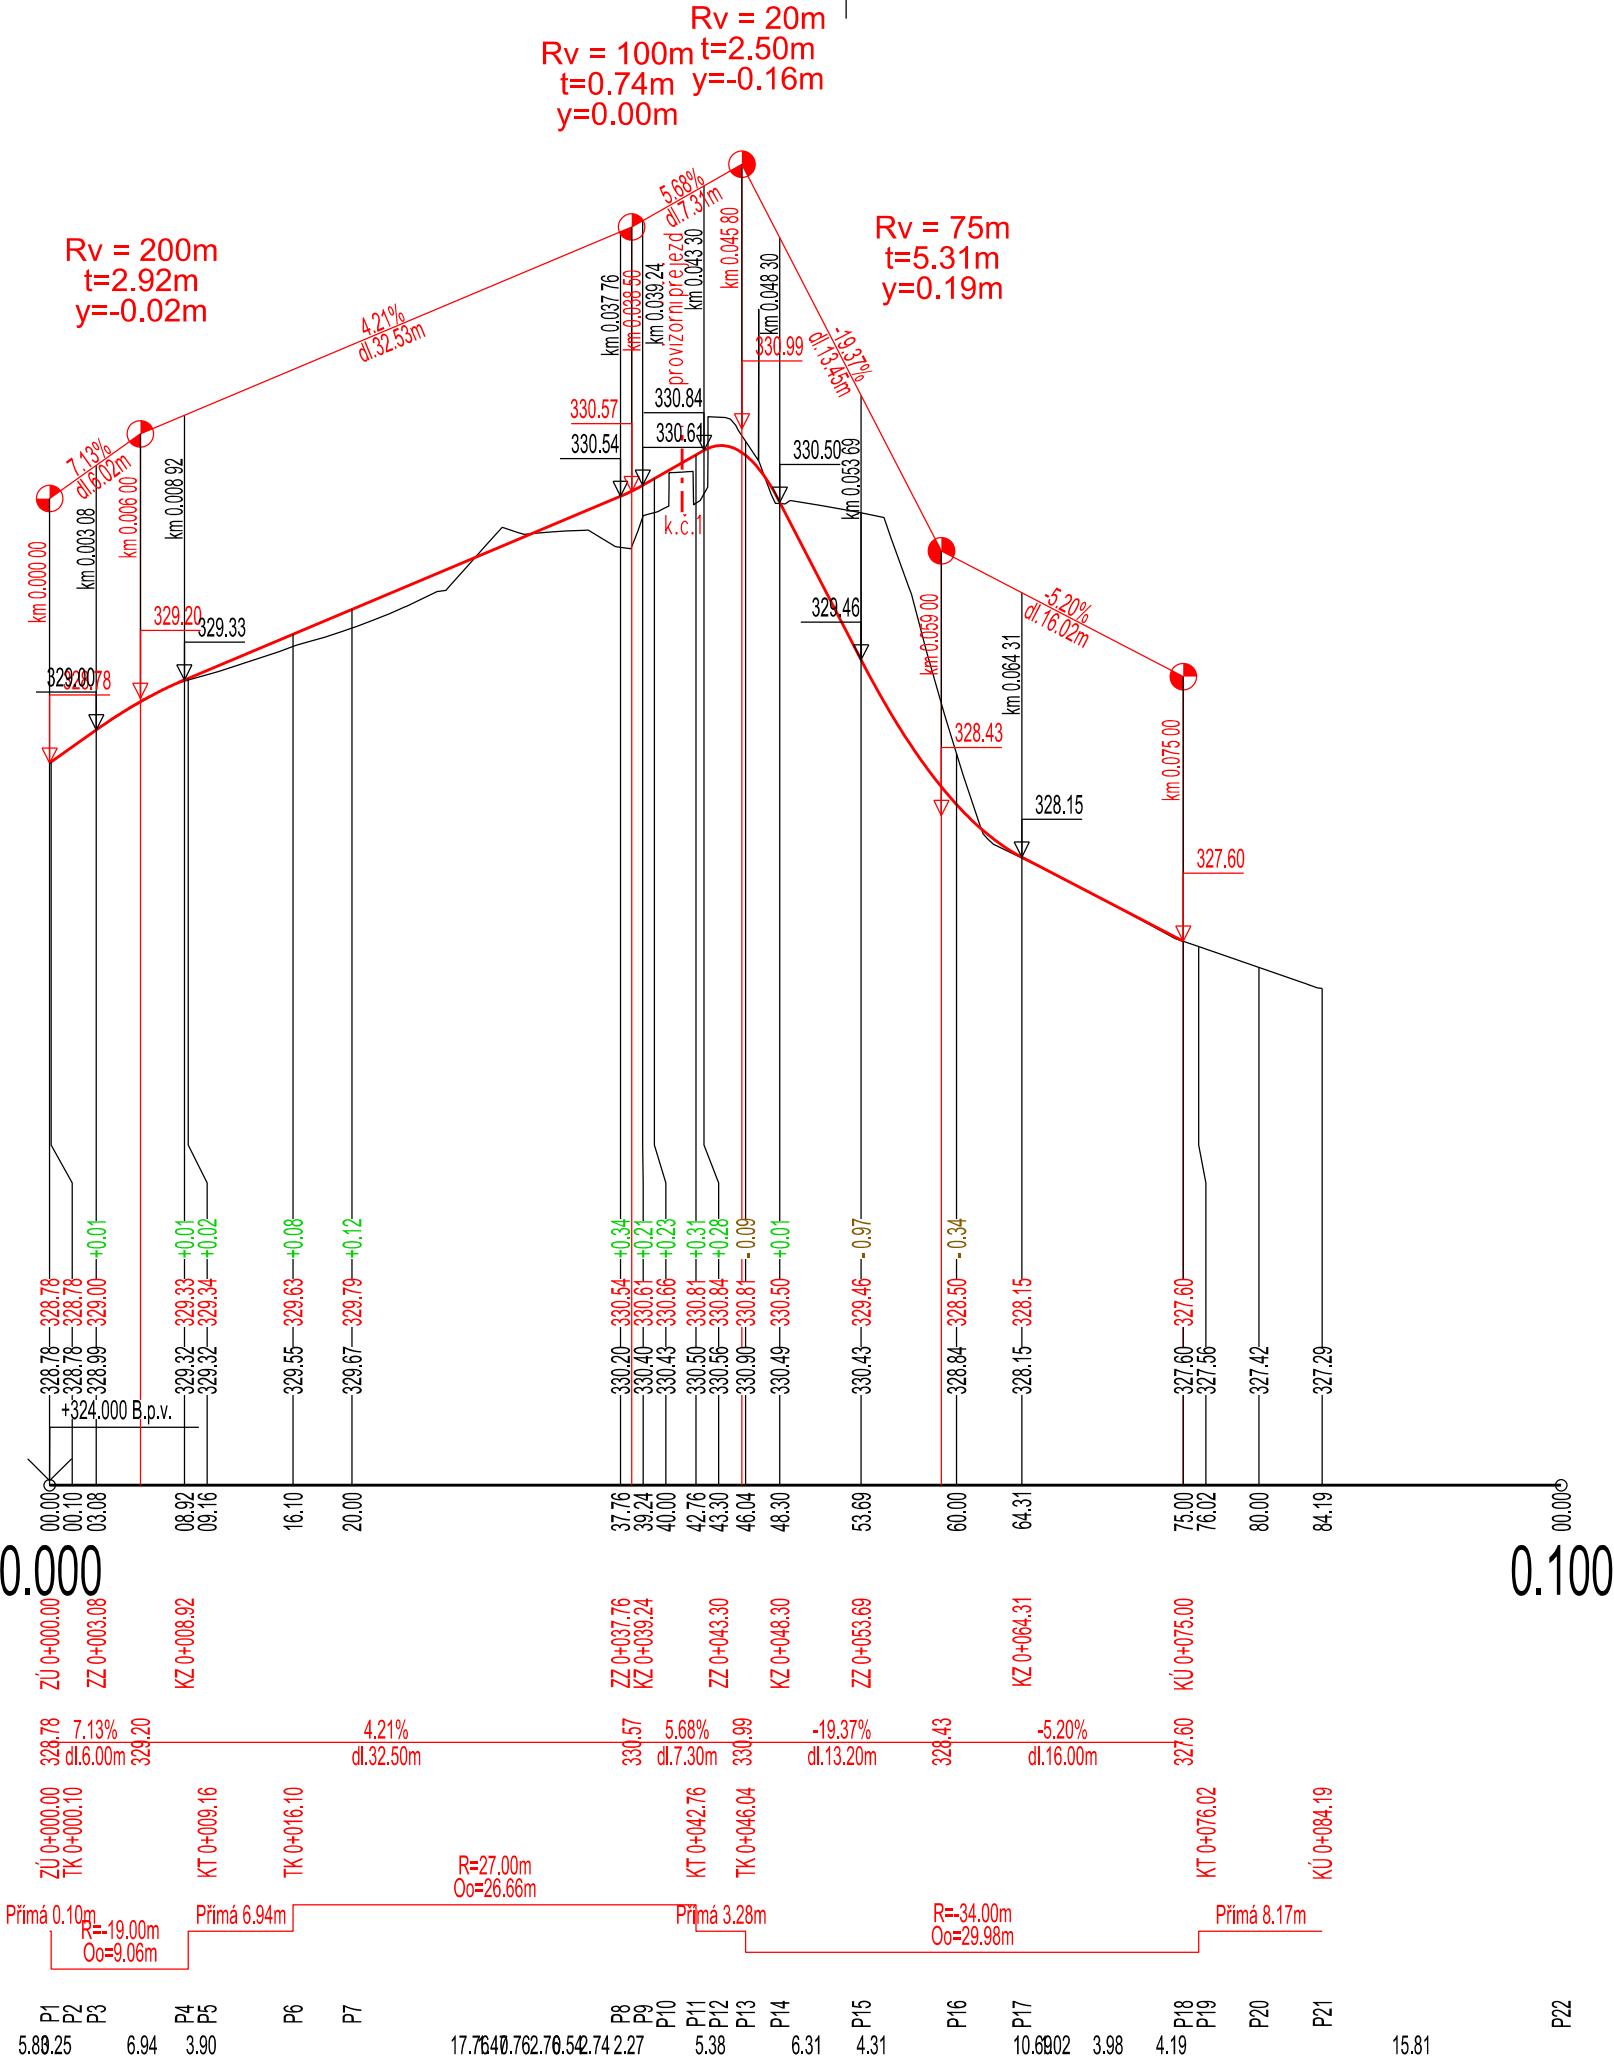

Orientační schéma:

Razítko oprávněné osoby:

Podpis:

Datum:

Revize:

Datum:

Popis:

Kontroloval:

000

08.11.2021

Definitivní odevzdání dokumentace

Ing. Karel Smolík

Stavebník/Investor:

Adresa:

Zástupce investora:

Adresa:

Správa železnic, státní organizace

Dlážděná 1003/7, 110 00 Praha 1

Stavební správa východ

Nerudova 773/1, 779 00 Olomouc

Zhotovitel stavby:

Adresa:

Kontakt:

SB projekt s.r.o.

Kasárenská 4063/4, 695 01 Hodonín

T: +420 725 528 626
E: info@sbprojekt.cz

Zhotovitel objektu:

Adresa:

Kontakt:

Ing. Karel Smolík
IČ 42963061

751 22 Osek nad Bečvou 383

T: +420 581 225 002
E: smolik@nort.cz

Hlavní projektant (HIP):

Specialista:

Odpovědný projektant:

Zpracovatel přílohy:

Stanislav Brhel

Ing. Karel Smolík

Ing. Karel Smolík

Ing. Karel Smolík

Název stavby/akce:

Název části:

Název objektu:

Název přílohy:

Název dílčí části přílohy:

Kraj:

Olomoucký

Rekonstrukce TZZ Hlubočky - Hrubá Voda včetně PZS a přejezdu (P7535) v km 17,872 trati Olomouc - Opava

Přejezdy a přechody

Přejezdová konstrukce v km 17,872

Podélný profil

provizorní komunikace - objízdná trasa

Katastrální území:

Hrubá Voda [648591]

Označení (S-kód):

Označení zhotovitele:

Označení části:

Označení objektu/komplexu:

Číslo přílohy:

Paré:

S622000187

2003194-01

D.2.1.03

SK 11-13-01

2. 0.2.3

Stupeň dokumentace:

Datum zpracování:

Formáty:

Měřítko:

DUSP

08/2021

4 x A4

1:500/50

S-kód:

Stupeň dokumentace:

Část:

Objekt:

Podobjekt:

Příloha:

Revize:

5 6 2 2 0 0 0 1 8 7

D U S P

D 2 1 0 3

S K 1 1 1 3 0 1

X X X

2 1 0 2 3

1 0 0 0

(Prostor pro další informace)