


Základové konstrukce

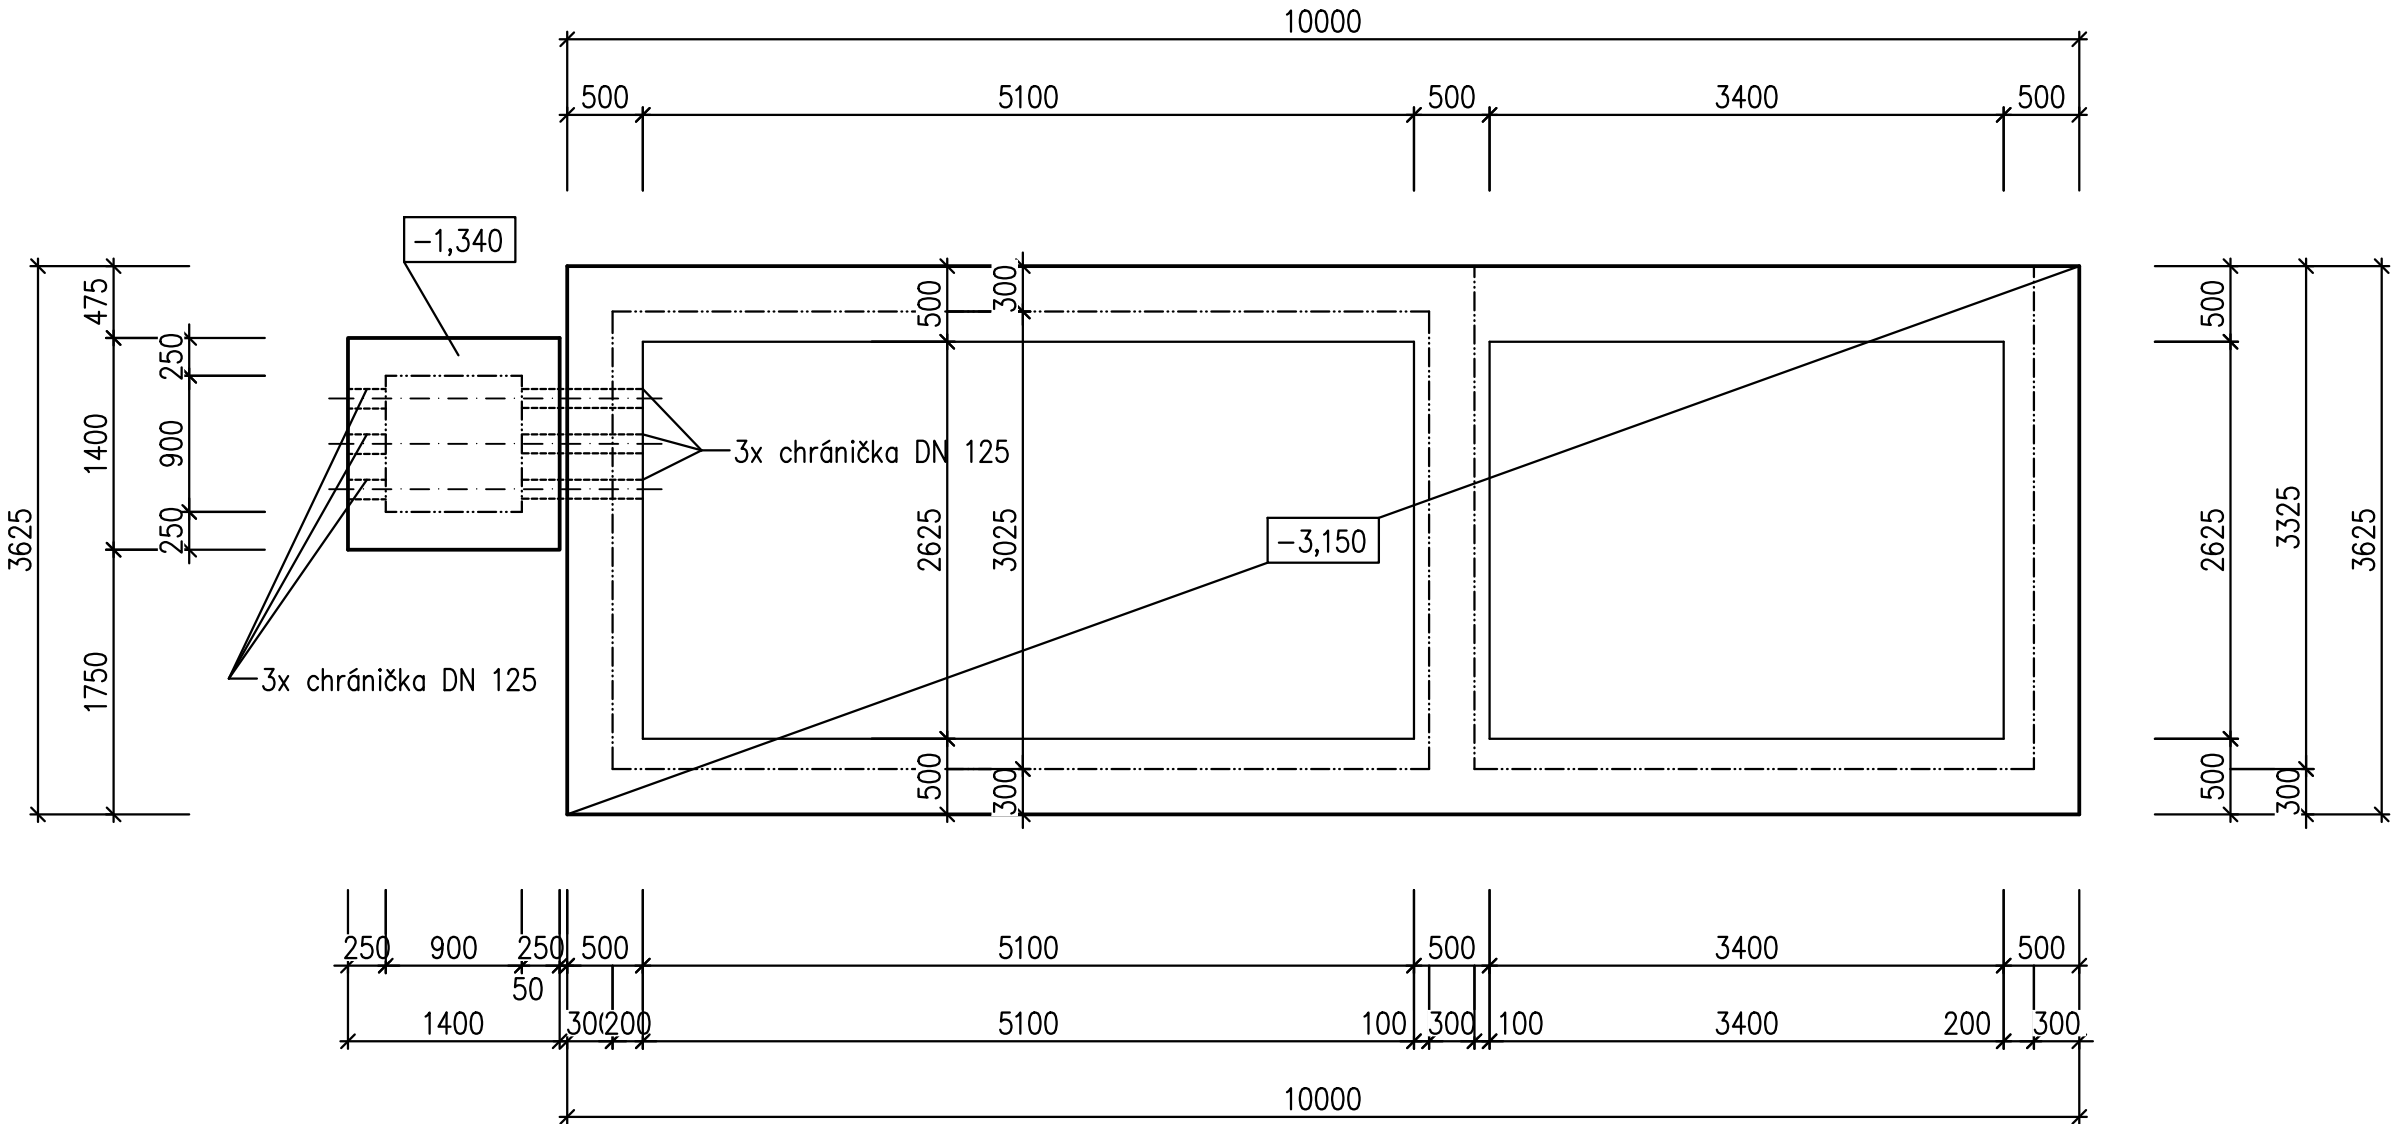

- POZNÁMKY:
- 1) ZAKLÁDAT POUZE DO ROSTLÉHO TERÉNU.
 - 2) ZÁKLADOVÁ SPÁRA MUSÍ BÝT BEZ NEČISTOT A BEZ VODY.
 - 3) ZÁKLADOVOU SPÁRU PŘEVEZME GEOTECHNIK
 - 4) DO ZÁKLADOVÝCH KONSTRUKCÍ BUDOU OSAZENY KABELOVÉ CHRÁNIČKY A PRVKY ZEMNÍCI SOUSTAVY
 - 5) ZTRACENÉ BEDNĚNÍ BUDE PROVÁZÁNO VÁZANOU VÝZTUŽÍ
 - LOŽNÉ SPÁRY MIN.– 2x ØR12, SVISLE ØR16 á 200mm u vnitřního i vnějšího líce

BETON C20/25–XC2–CI 0,4–Dmax 32–S3

BETON ČSN EN 206+A1 A ČSN P 732404

VÝZTUŽ B500B, KRYTÍ VÝZTUŽE 40

Orientační schéma:

Razítko oprávněné osoby:

Podpis:

Datum:

Revize:	Datum:	Popis:	Kontroloval:
000	08.11.2021	Definitivní odevzdání dokumentace	Ing. Petr Szabo

Stavebník/Investor:

Adresa:

Zástupce investora:

Adresa:

Správa železnic, státní organizace

Dlážděná 1003/7, 110 00 Praha 1

Stavební správa východ

Nerudova 773/1, 779 00 Olomouc



Zhotovitel stavby:

Adresa:

Kontakt:

SB projekt s.r.o.

Kasárenská 4063/4, 695 01 Hodonín

T: [+420 725 528 626]

E: [info@sbprojekt.cz]



Zhotovitel objektu:

Adresa:

Kontakt:

SB projekt s.r.o.

Kasárenská 4063/4, 695 01 Hodonín

T: [+420 725 528 626]

E: [info@sbprojekt.cz]



Hlavní projektant (HIP):

Stanislav Brhel

Specialista:

Ing. Petr Szabo

Odpovědný projektant:

Ing. Dušan Tvarůžek

Zpracovatel přílohy:

Ing. Dušan Tvarůžek

Název stavby/akce:

Rekonstrukce TZS Hlubočky - Hrubá Voda včetně PZS přejezdu (P7535) v km 17,842 trati Olomouc - Opava

Označení (S-kód):

S622000187

Označení zhotovitele:

2003194-01

Název části:

Název objektu:

Pozemní stavební objekty provozních a technologických budov

Technologický objekt

Název přílohy:

Název dílčí části přílohy:

Základové konstrukce

Kraj:

Olomoucký

Katastrální území:

Hrubá Voda (648591) Hlubočky (639524)

TUDU:

2191 26

Označení části:

Označení objektu/komplexu:

Číslo přílohy:

Paré:

D.2.2.1

SO 11-72-01

1.0.5

Stupeň dokumentace:

DUP

Datum zpracování:

08/2021

Formáty:

3xA4

Měřítko:

1:50

S-kód:

S 6 2 2 0 0 0 1 8 7 - D U S P - D 2 2 1 - - S 0 1 1 7 2 0 1 - - - 2 - 1 0 5 - 0 1 0

Stupeň dokumentace:

Část:

Objekt:

Podobjekt:

Příloha:

Revize:

[Prostor pro další informace]