


Střecha

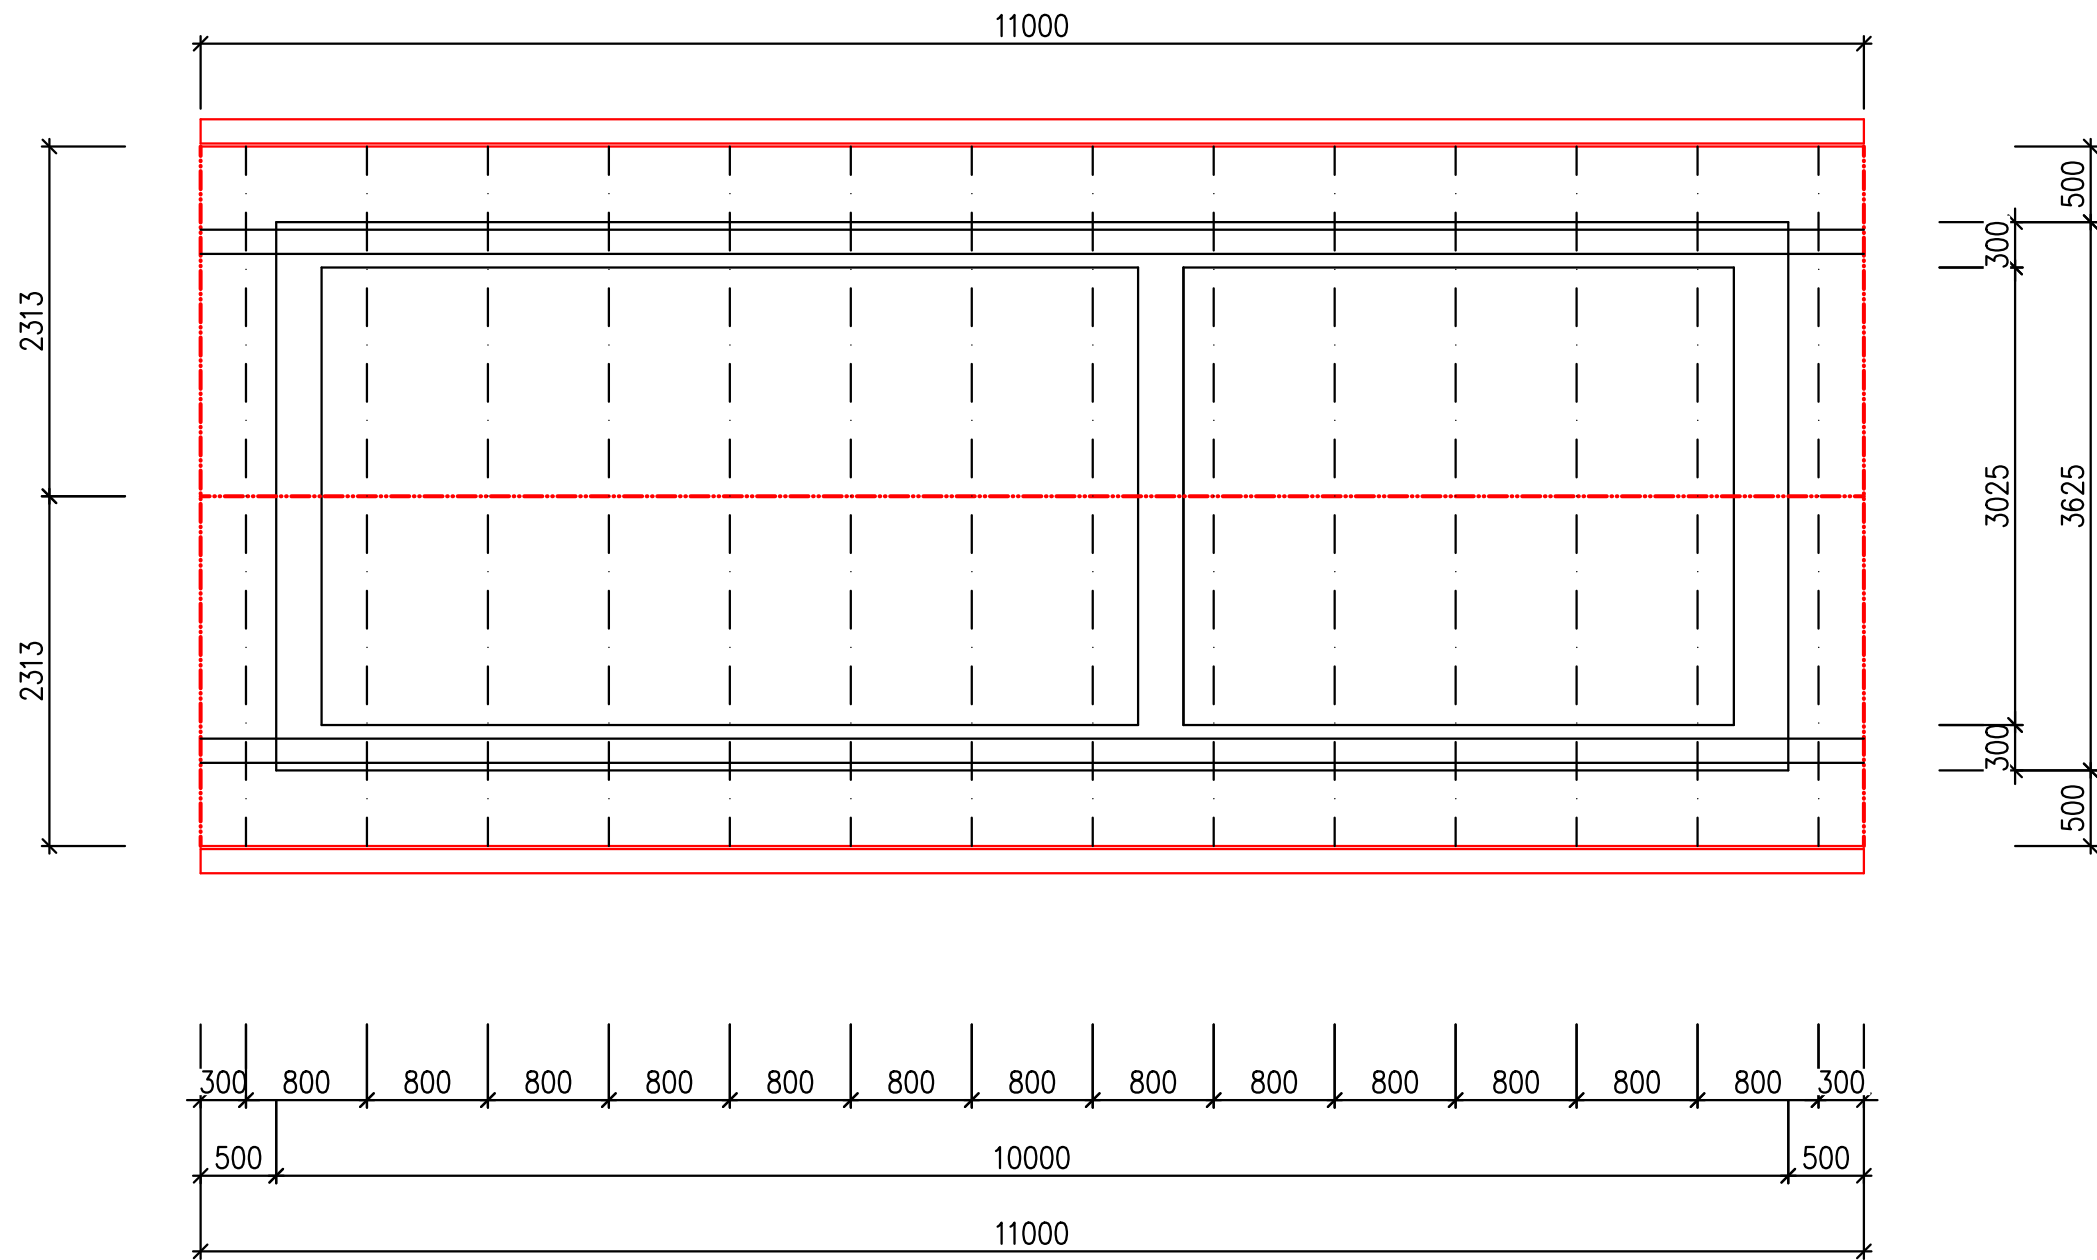

Výpis prvků krovu

- PZ1 pozednice 140/120 – 5,75m – 4ks
- K1 krokev – 120/140 – 2,75m – 28ks

- odvětrání střechy bude provedeno u okapu a v hřebeni střechy pomocí odvětrávacích prvků
- pozednice bude kotvena do věnce pomocí pásoviny P5/50 – 600 á 1,25 m, nebo pomocí závit tyčí M14 do železobet. věnců
- mezi pozednicí a věnec vložit lepenku A400H
- všechny dřevěné prvky budou opatřeny nátěrem proti dřevokaznému hmyzu a hnilobám (např. BOCHEMIT)
- na střešní krytině budou osazeny protisněhové zábrany
- na střeně krytinu osadit hromosvod
- při objednávání materiálu zohlednit prořez na provedení tesařských spojů (cca + 400mm) !!!!!!!!!!!!!!!

Orientační schéma:

Razítko oprávněné osoby:

Podpis:

Datum:

Revize:	Datum:	Popis:	Kontroloval:
000	08.11.2021	Definitivní odevzdání dokumentace	Ing. Petr Szabo

Stavebník/Investor:

Adresa:

Zástupce investora:

Adresa:

**Správa železnic, státní organizace**

Dlážděná 1003/7, 110 00 Praha 1

Stavební správa východ

Nerudova 773/1, 779 00 Olomouc

Zhotovitel stavby:

Adresa:

Kontakt:

**SB projekt s.r.o.**

Kasárenská 4063/4, 695 01 Hodonín

T: [+420 725 528 626]

E: [info@sbprojekt.cz]

Zhotovitel objektu:

Adresa:

Kontakt:

**SB projekt s.r.o.**

Kasárenská 4063/4, 695 01 Hodonín

T: [+420 725 528 626]

E: [info@sbprojekt.cz]

Hlavní projektant (HIP):

Stanislav Brhel

Specialista:

Ing. Petr Szabo

Odpovědný projektant:

Ing. Dušan Tvarůžek

Zpracovatel přílohy:

Ing. Dušan Tvarůžek

Název stavby/akce:

Název části:

Název objektu:

Název přílohy:

Název dílčí části přílohy:

Kraj:

Olomoucký

**Rekonstrukce TZ2 Hlubočky - Hrubá Voda včetně PZS přejezdu (P7535) v km 17,842 trati Olomouc - Opava**

Pozemní stavební objekty provozních a technologických budov

**Technologický objekt**

Střecha

Katastrální území: Hrubá Voda (648591) Hlubočky (639524)

TUDU: 2191 26

Označení (S-kód):

Označení zhotovitele:

Označení části:

Označení objektu/komplexu:

Číslo přílohy:

Paré:

S622000187

2003194-01

**D.2.2.1**

**SO 11-72-01**

**1.0.6**

Stupeň dokumentace:

DUSP

Datum zpracování:

08/2021

Formáty:

3xA4

Měřítko:

1:50

S-kód:

S 6 2 2 0 0 0 1 8 7 - D U S P - D 2 2 1 - - S 0 1 1 7 2 0 1 - - - 2 - 1 0 6 - 0 1 0

Stupeň dokumentace:

Část:

Objekt:

Podobjekt:

Příloha:

Revize:

[Prostor pro další informace]