


Technologické zařízení

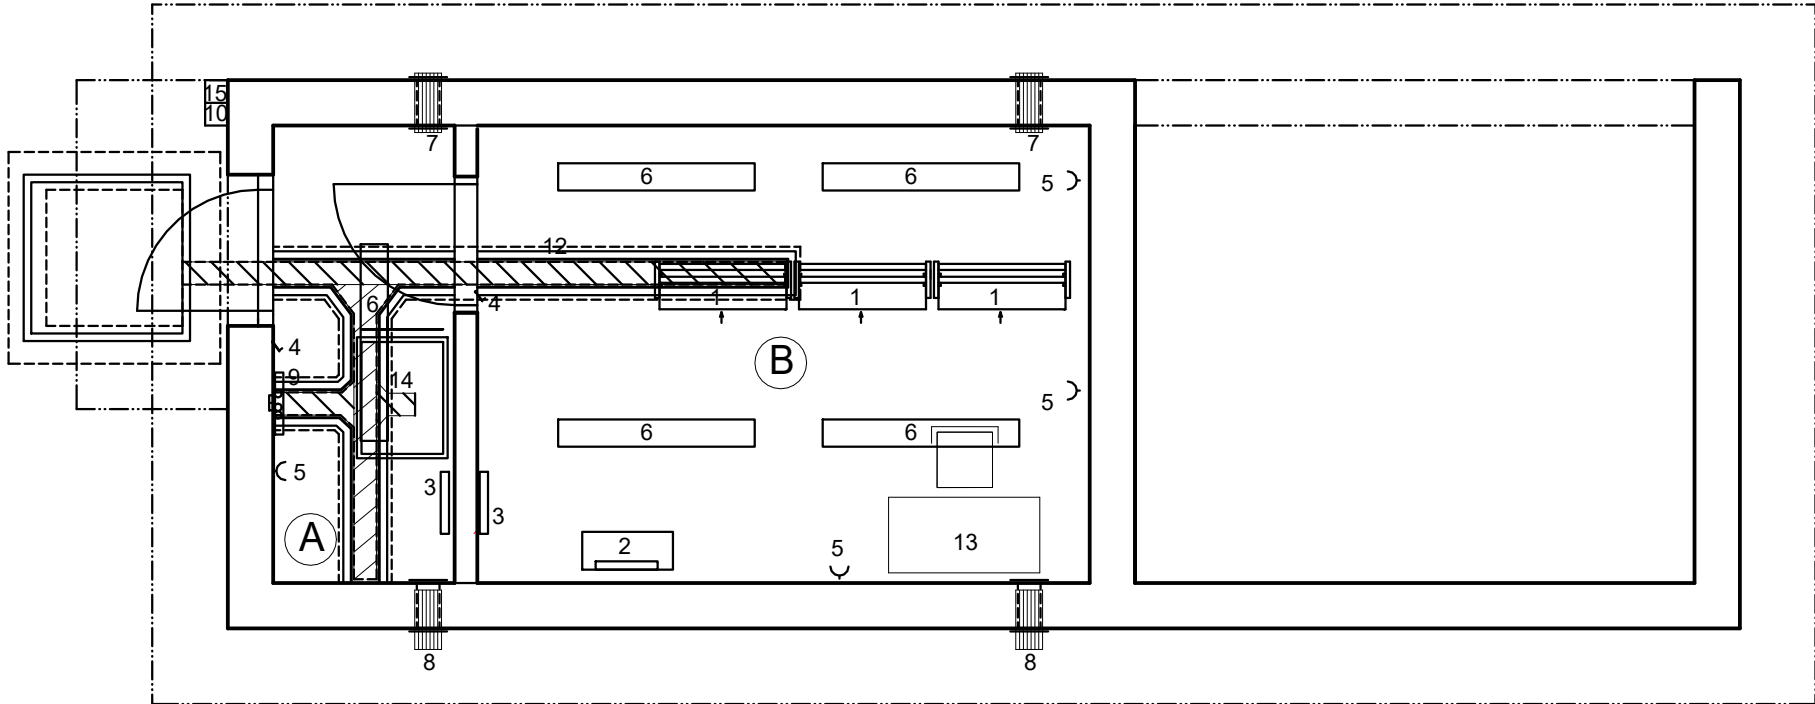

Legenda:

- 1

stojan 19p (900x300x2360)
- 2

podstavec pod baterie, nad ním skříň s dobíječem a rozvaděčem baterie
- 3

přímotop 2x500 W
- 4

vypínač osvětlení
- 5

zásuvka
- 6

osvětlovací těleso 2 x 36 W
- 7

nahoře: ventilátor
- 8

dole: uvnitř klapka , zvenku mřížka
- 9

hlavní rozvaděč TO
- 10

VTO
- 11

el. vývod armovací sítě
- 12

plechový podlahový kanál kabelový 15 x 15 cm  
plechový krycí poklop kanálu v úrovni výšky podlahy
- 13

případný stůl a židle pro pracovníka údržby
- 14


skříň sdělovacího zařízení 600x800
- 15

SMO - skříňka místního ovládání

- A

sdělovací místnost
- B

technologická místnost PZS P7535 a P7536

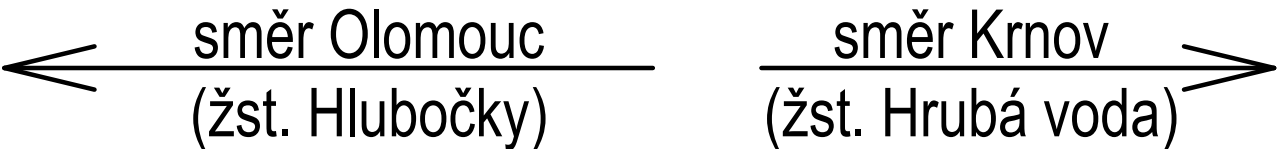

Orientační schéma:

Razítko oprávněné osoby:

Podpis:

Datum:

Revize:	Datum:	Popis:	Kontroloval:
000	08.11.2021	Definitivní odevzdání dokumentace	Ing. Petr Szabo

Stavebník/Investor:

Adresa:

Zástupce investora:

Adresa:

**Správa železnic, státní organizace**

Dlážděná 1003/7, 110 00 Praha 1

Stavební správa východ

Nerudova 773/1, 779 00 Olomouc



Zhotovitel stavby:

Adresa:

Kontakt:

**SB projekt s.r.o.**

Kasárenská 4063/4, 695 01 Hodonín

T: [+420 725 528 626]

E: [info@sbprojekt.cz]



Zhotovitel objektu:

Adresa:

Kontakt:

**SB projekt s.r.o.**

Kasárenská 4063/4, 695 01 Hodonín

T: [+420 725 528 626]

E: [info@sbprojekt.cz]



Hlavní projektant (HIP):

Specialista:

Stanislav Brhel

Ing. Petr Szabo

Odpovědný projektant:

Ing. Dušan Tvarůžek

Zpracovatel přílohy:

Ing. Dušan Tvarůžek

Název stavby/akce:

Název části:

Název objektu:

Název přílohy:

Název dílčí části přílohy:

Kraj:

Olomoucký

**Rekonstrukce TZZ Hlubočky - Hrubá Voda včetně PZS přejezdu (P7535) v km 17,842 trati Olomouc - Opava**

Pozemní stavební objekty provozních a technologických budov

**Technologický objekt**

Technologické zařízení

Katastrální území: Hrubá Voda (648591) Hlubočky (639524)

TUDU: 2191 26

Označení (S-kód):

Označení zhotovitele:

Označení části:

Označení objektu/komplexu:

Číslo přílohy:

Paré:

S622000187

2003194-01

**D.2.2.1**

**SO 11-72-01**

**1.0.9**

Stupeň dokumentace:

Datum zpracování:

Formáty:

Měřítko:

DUSP

08/2021

3xA4

1:50

S-kód:

Stupeň dokumentace:

Část:

Objekt:

Podobjekt:

Příloha:

Revize:

S 6 2 2 0 0 0 1 8 7

- D U S P

- D 2 2 1 -

- S 0 1 1 7 2 0 1 -

- 2 - 1 0 9 - 0 0 0

[Prostor pro další informace]