



Čekárna - demolice


Půdorys

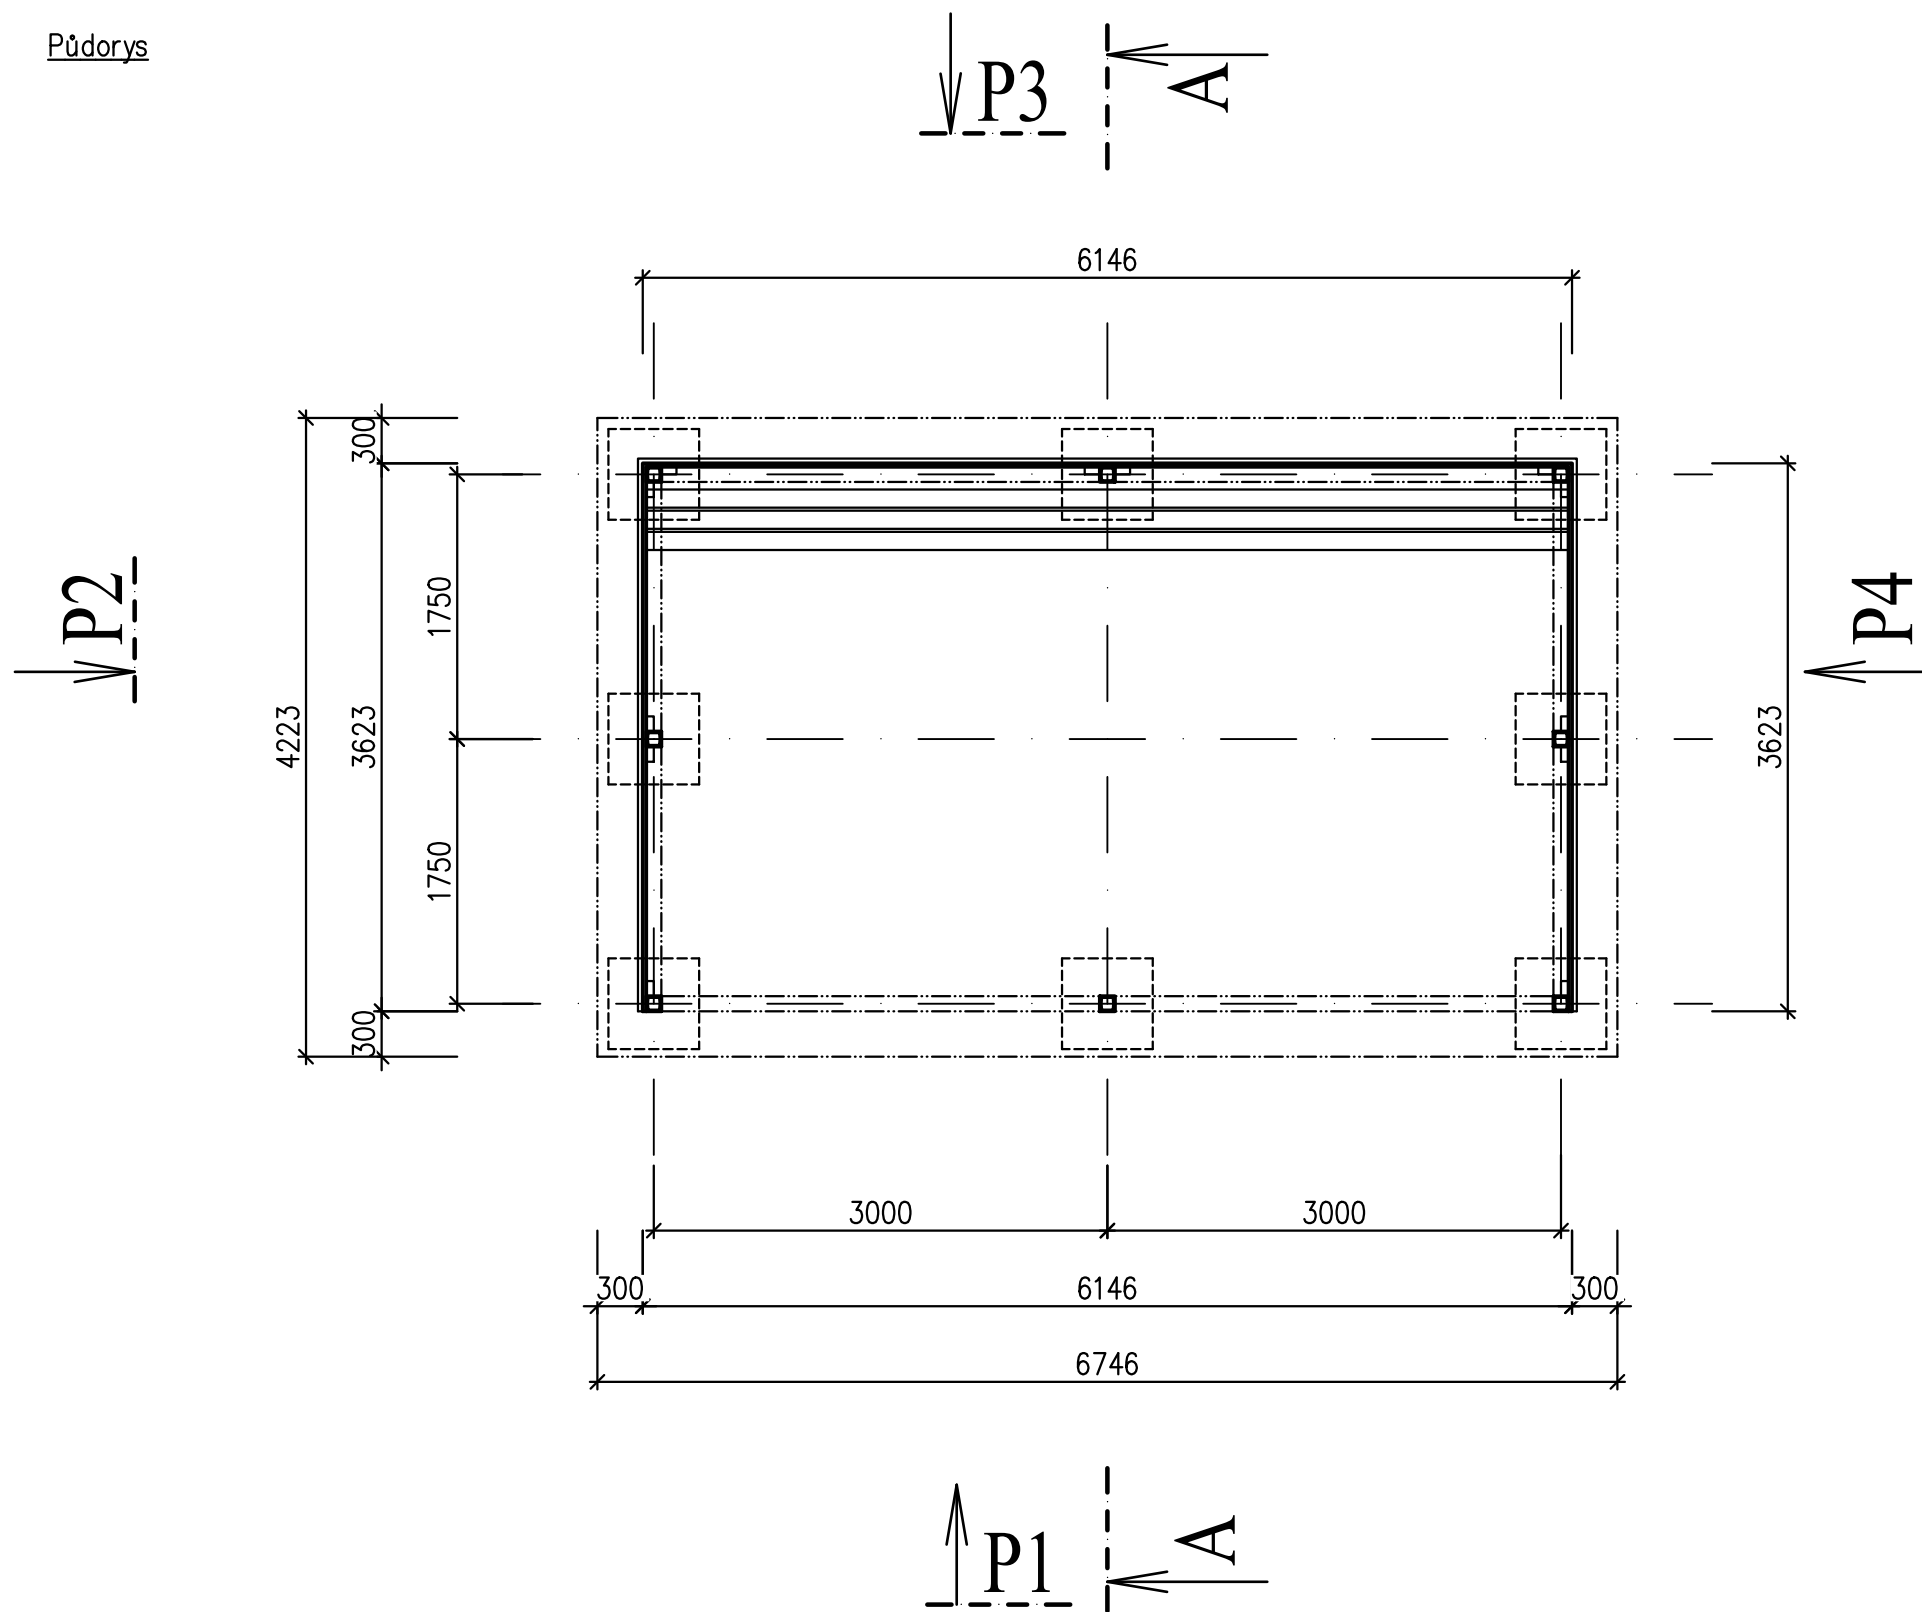


Řez A-A

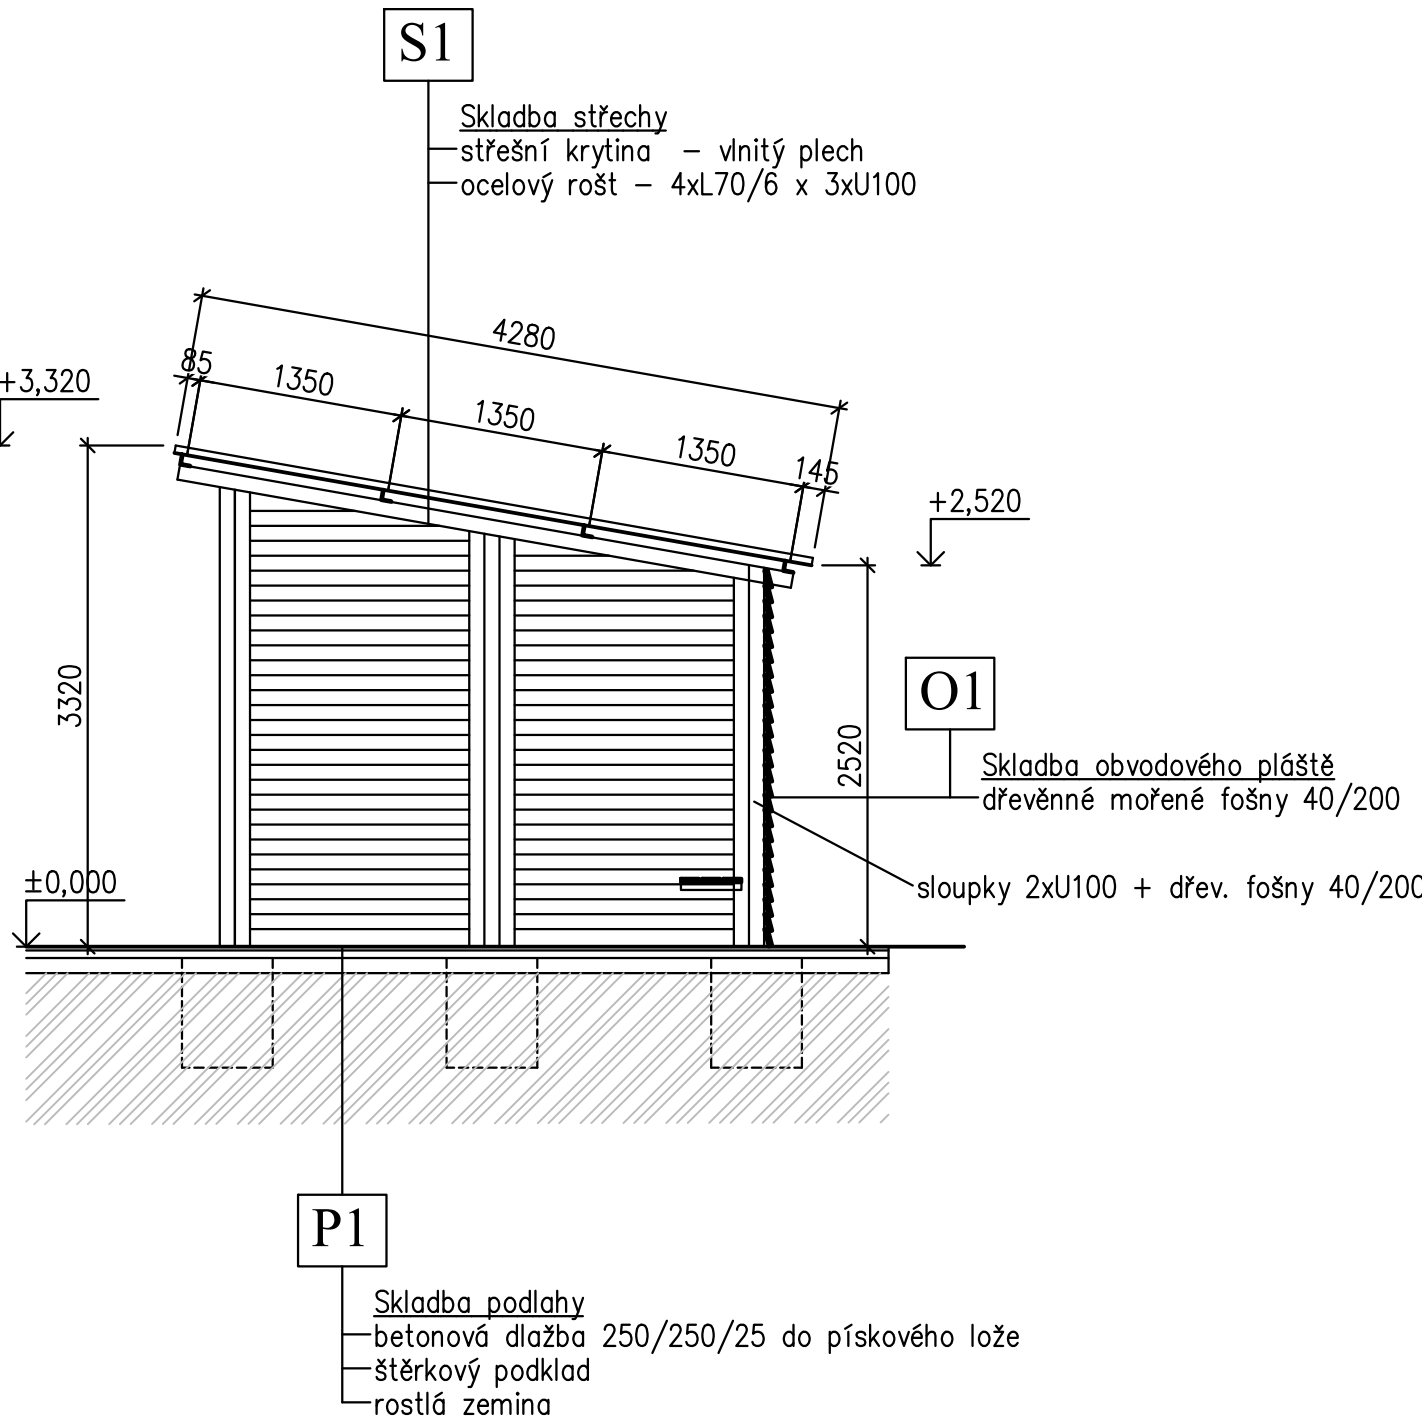


Pohled P1

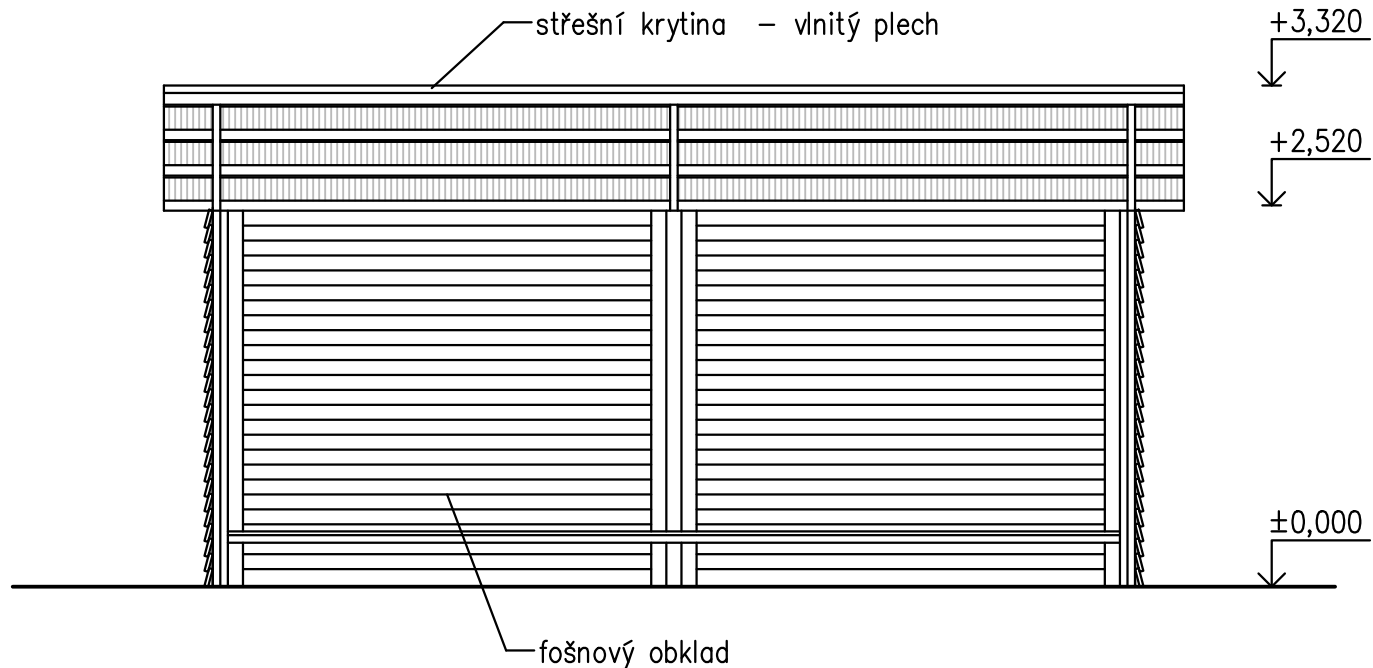


Pohled P2

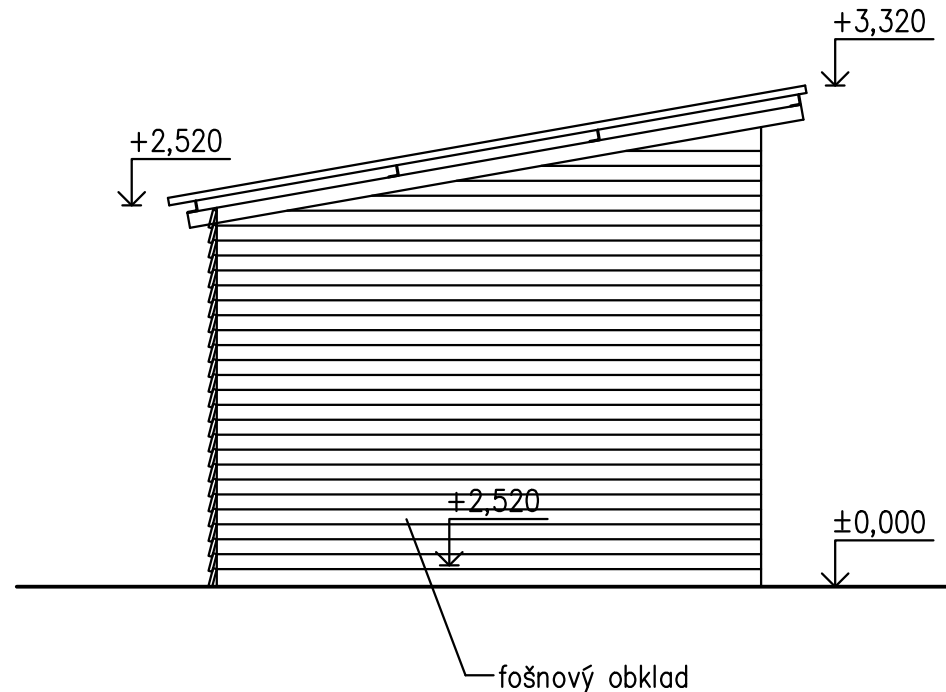

Pohled P3

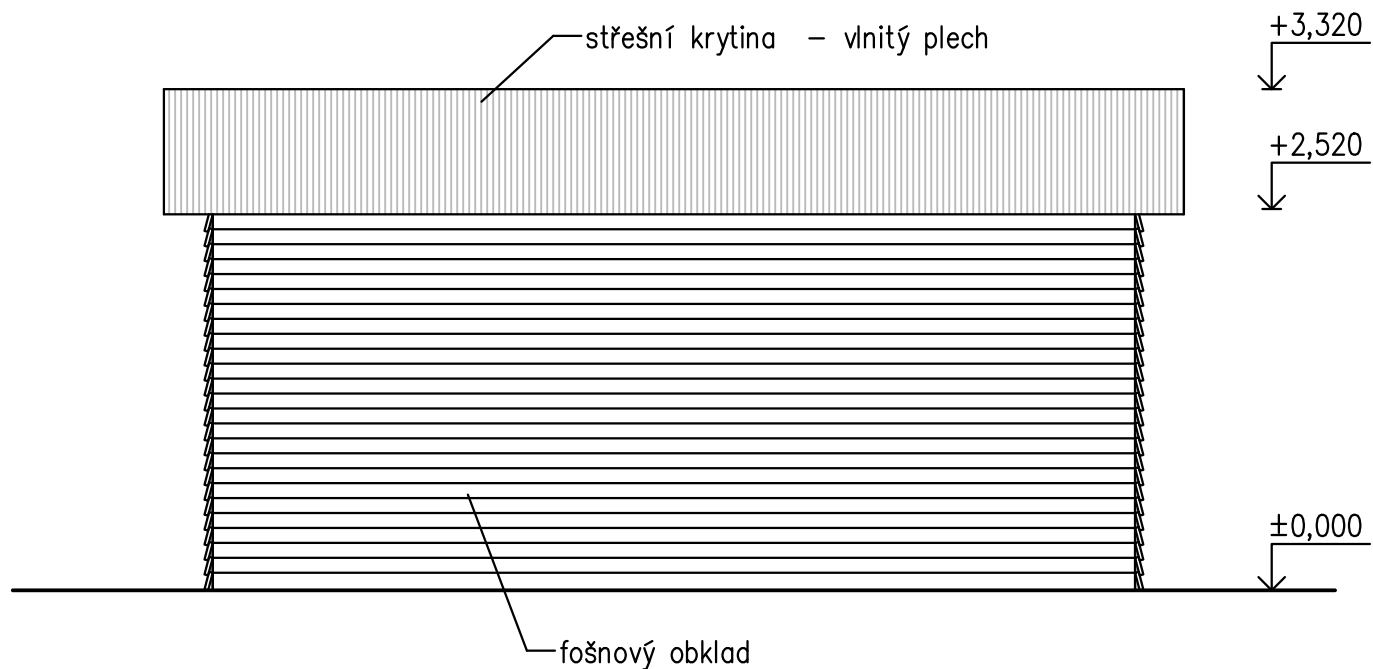

Pohled P4

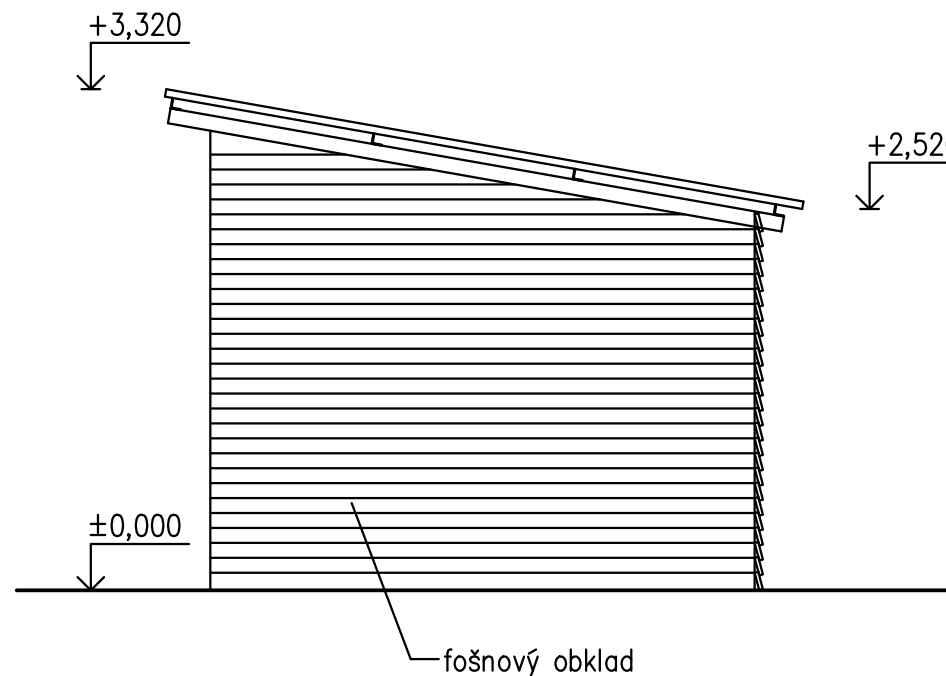

Orientační schéma:		Razítko oprávněné osoby:	
Podpis:		Datum:	
Revize:	Datum:	Popis:	Kontroloval:
000	08.11.2021	Definitivní odevzdání dokumentace	Ing. Petr Szabo
Stavebník/Investor:		SPRÁVA ŽELEZNIC	
Adresa:		Dlážděná 1003/7, 110 00 Praha 1	
Zástupce investora:		Stavební správa východ	
Adresa:		Nerudova 773/1, 779 00 Olomouc	
Zhotovitel stavby:		SB projekt s.r.o.	
Adresa:		Kasárenská 4063/4, 695 01 Hodonín	
Kontakt:		T: [+420 725 528 626] E: [info@sbprojekt.cz]	
Zhotovitel objektu:		SB projekt s.r.o.	
Adresa:		Kasárenská 4063/4, 695 01 Hodonín	
Kontakt:		T: [+420 725 528 626] E: [info@sbprojekt.cz]	
Hlavní projektant (HIP):		Specialista:	Odpovědný projektant:
Stanislav Brhel		Ing. Petr Szabo	Ing. Dušan Tvarůžek
Zpracovatel přílohy:		Ing. Dušan Tvarůžek	
Název stavby/akce:		Rekonstrukce TZZ Hlubočky - Hrubá Voda včetně PZS přejezdu (P7535) v km 17,842 trati Olomouc - Opava	
Název části:		Demolice	
Název objektu:		Demolice strážního domku a přístřešku	
Název přílohy:		Čekárna	
Název dílčí části přílohy:		Čekárna	
Kraj:		Katastrální území:	TUDU:
Olomoucký		Hrubá Voda (648591) Hlubočky (639524)	2191 26
Stupeň dokumentace:		Datum zpracování:	Formáty:
DUSP		08/2021	5xA4
Měřítko:		1:50	
S-kód:		Stupeň dokumentace:	Část:
S 6 2 2 0 0 0 1 8 7		D U S P	D 2 2 5
Objekt:		Příloha:	Revize:
S 0 1 1 7 8 0 1		2	1 0 4
Předmět:		Revize:	
[Prostor pro další informace]		[Prostor pro další informace]	