Pohledy - bourací práce

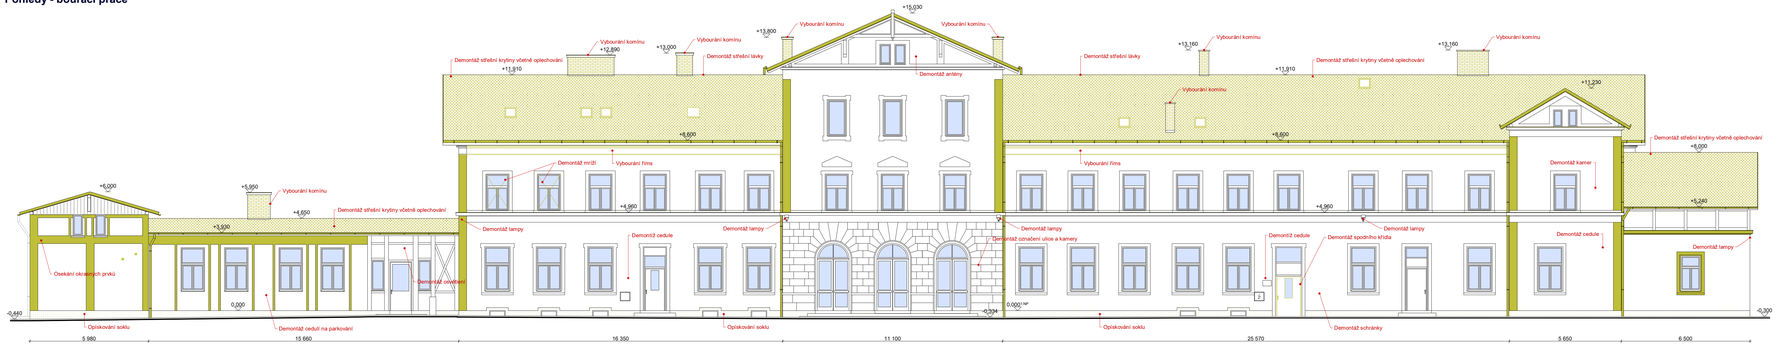

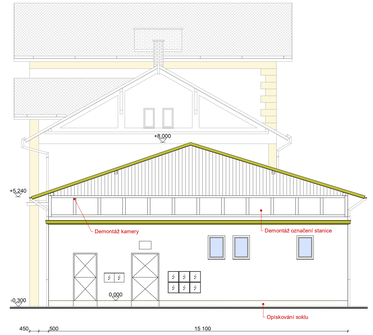

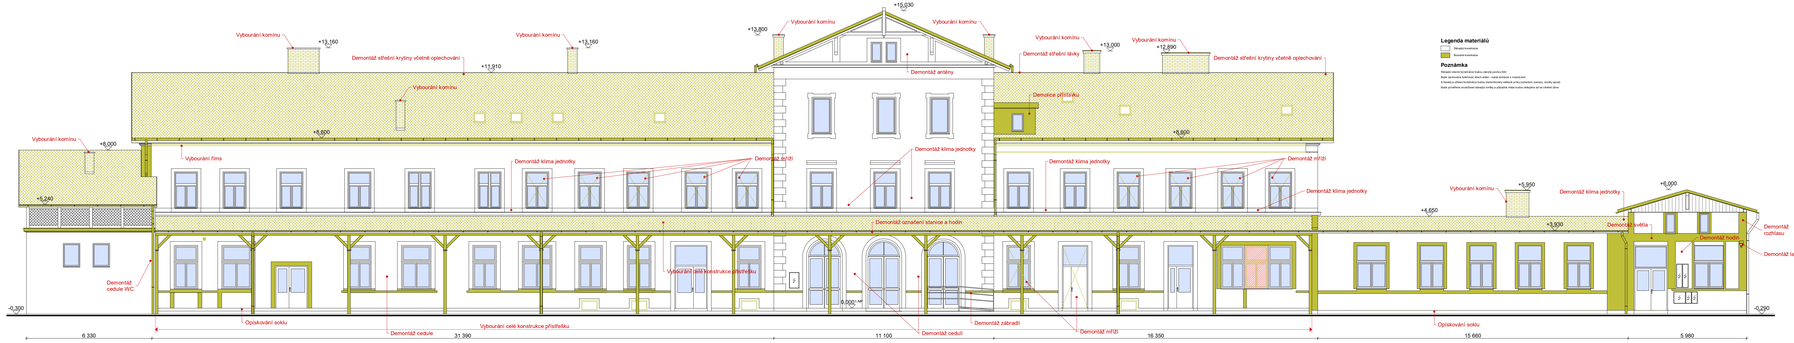

Legenda materiálů

Zděných konstrukcí

Železobetonových

Poznámka

Veškeré nalezené konstrukce budou odvozy pro místu ČEZ

Bude zachována funkčnost všech zařízení - kabel. trubkové a instalačních

Bude provedena demontáž všech zařízení (kabelů, trubek, svítidel, elektro rozvodů, zásuvky apod)

Bude provedena demontáž všech zařízení (kabelů, trubek, svítidel, elektro rozvodů, zásuvky apod)

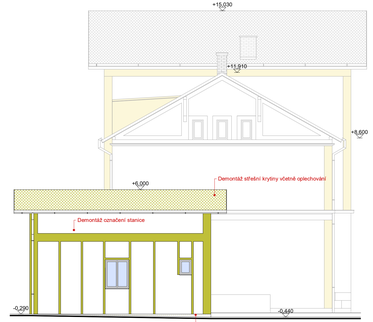

Hl. projektant	Hladík T.	Vypracoval	Hladík T.
Zodp. projektant	Hladík T.	Kraj	Ústecký
Investor	Správa železnic, státní organizace		
Název akce	Ústí nad Labem Střekov ON - oprava objektu	Datum	09/2022
		Stupeň	DSP
Oddíl	D. Dokumentace objektů a technických a technologických zařízení	Měřítko	1:100
Výkres	Pohledy - bourací práce	Číslo výkresu	D7

ZEFRA PROJEKT/ATELIÉR
Mostecká čp. 3513/26, 400 01 Ústí n/L, IČ 496 46 963
mob. 736 559 555 zefra@zefra.cz www.zefra.cz