


žst. Bedihošť

žst. Prostějov

žst. Vrbátky

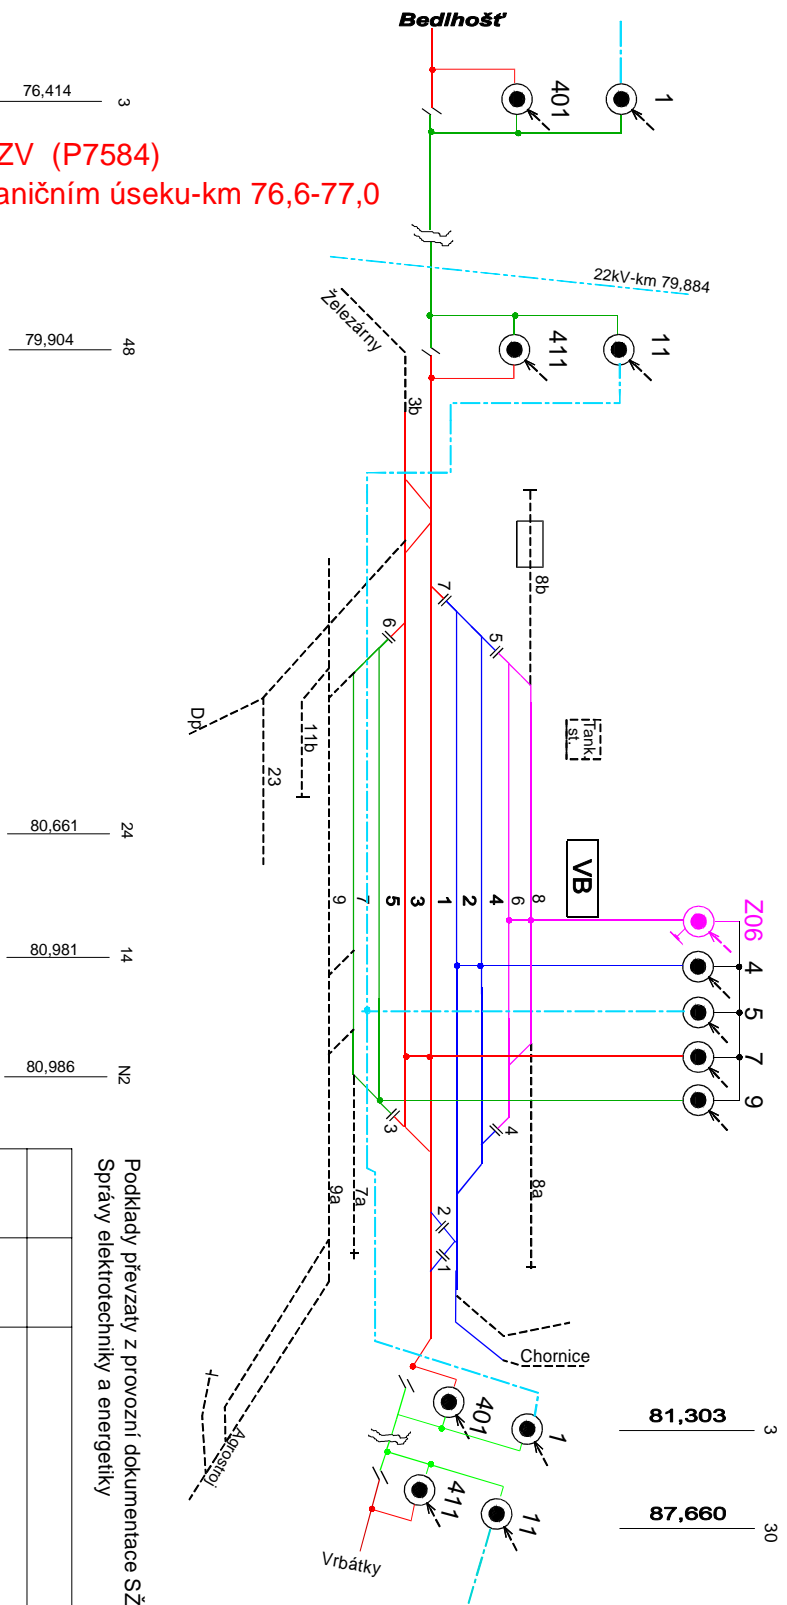

Podklady převzaty z provozní dokumentace SŽ s.o., OŘ Olomouc,
Správy elektrotechniky a energetiky

REVIZE Č.	DATUM	ZMĚNA



SB projekt s.r.o.
Kasárenská 4063/4, 695 01 Hodonín

HIP	Ing. Szabo Petr	KAMARÁD VLADIMÍR Štěpánov, U parku 72/7
Vypracoval	Kamarád Vladimír	ELEKTROPROJEKT ICO: 486 17 906 R.č. ČKAIT: 1201526
Objednatel PD	Správa železnic, státní organizace, Dílčedná 1005/7, 110 00 Praha 1 Stavební správa východ, Nerudova 1, 779 00 Olomouc	
Místo stavby	Kraj Olomoucký, k.ú. Bedihošť	Č.zak.: 06/03/2021
Starší:	Výstavba PZS v km 76,881 (P7584) trati Nezamyslice - Olomouc	Datum: 03/2021
Část:	SO 03 Úprava zesilovacího vedení trase	Údel: DUSP
Název přílohy:	SCHÉMA NAPÁJENÍ A DĚLENÍ TV	Formát: A4 Měřítko: Č. výřezu 02