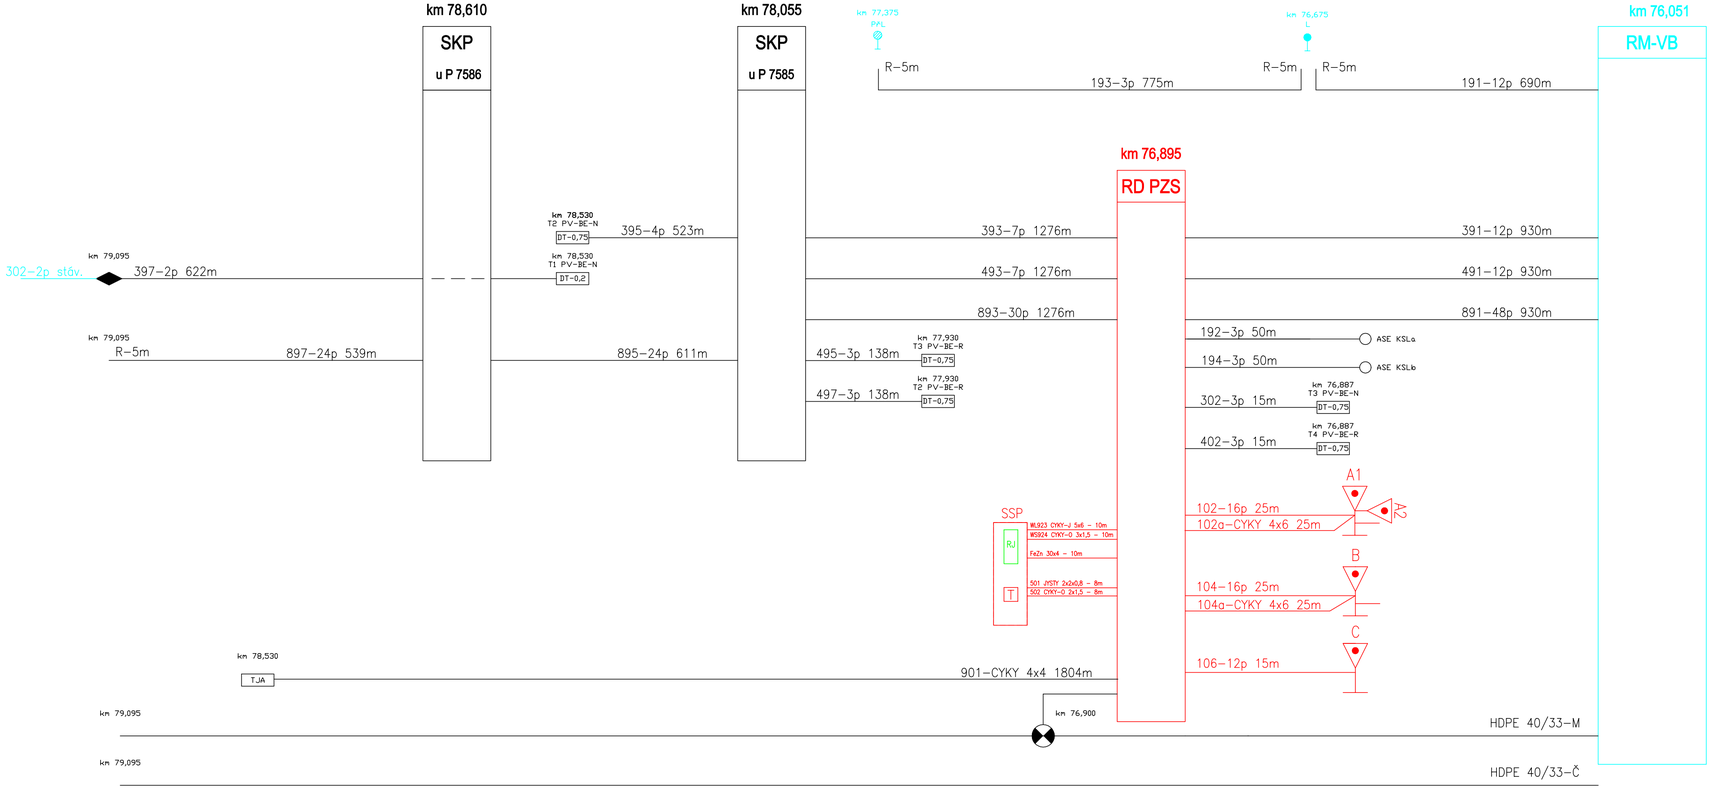

SPRÁVA ŽELEZNIC

sfdi
STÁTNÍ FOND DOPRAVNÍ INFRASTRUKTURY

LEGENDA:

- Nová zařízení a kabeláž v rámci PS 01
- Nová zařízení a kabeláž v rámci PS 02
- Nová zařízení v rámci SO 02
- Stávající zařízení a kabeláž

Pzn.: Veškerá nová kabelizace, není-li uvedeno jinak, bude typu TCEKPFLEY.

REVIZE Č.	DATUM	ZMĚNA

OBJEDNAVATEL PROJEKTU:	Správa železnic, státní organizace, Dlážděná 1003/7, 110 00 Praha 1 Stavební správa východ, Nerudova 1, 779 00 Olomouc			
HIP:	Ing. Petr Szabo		Zhotovitel projektové dokumentace:	Výtisk číslo:
ODP. PROJ:	Bc. Filip Štěpán		SB projekt s.r.o. Kašárenská 4063/4 695 01 Hodonín	
VYPRACOVAL:	Bc. Filip Štěpán			
KONTROLOVAL:	Ing. Petr Szabo			
Stavba:	Výstavba PZS v km 76,881 (P7584) trati Nezamyslice – Olomouc		Archivní číslo: 2003142-01_D_D.1.1.1_1001.dwg	
Část:	PS 01 Kabelizace a vazby na SZZ, PS 02 Přejezdové zabezpečovací zařízení v km 76,881 (P7584)		Formát: 4xA4	Datum: 02/2021
Název přílohy:	Kabelové schéma		Stupeň PD: DUSP	Část: D.1
				Měřítko: -
				Příloha: 1001