


PZS km 81,555

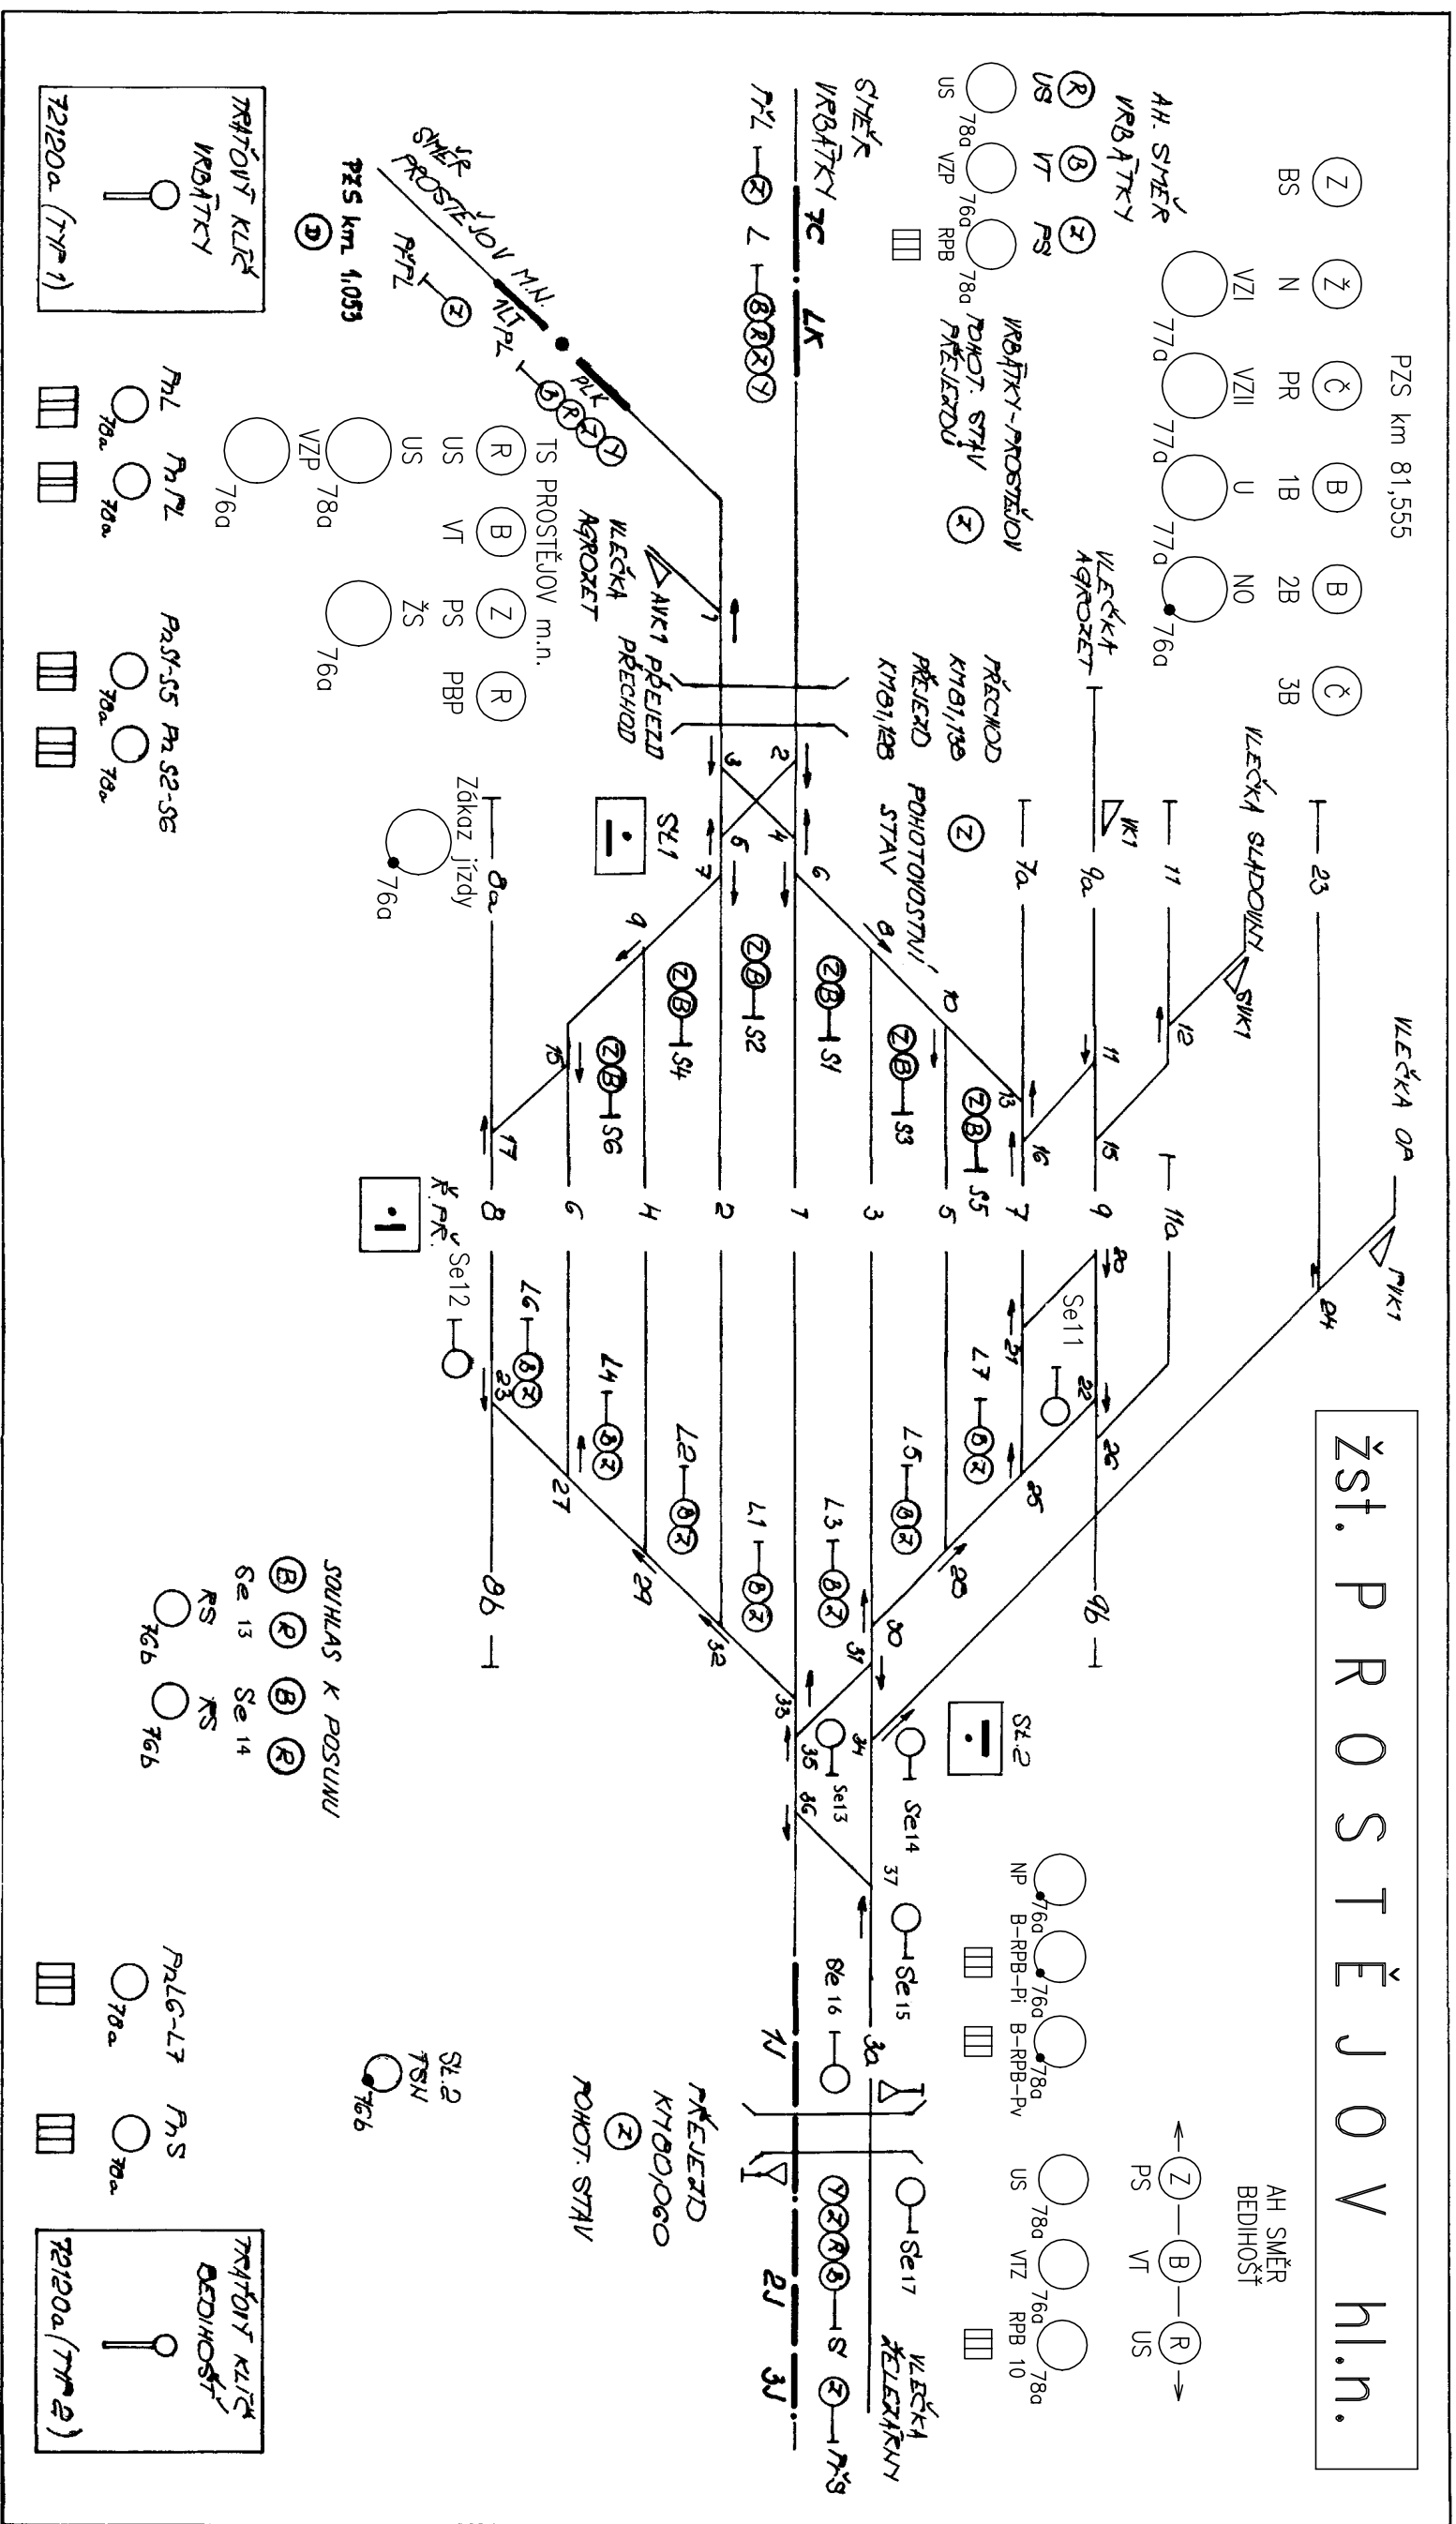

KOL. DESK 72 1222 (760 x 1300)

US -	VOĎĚNÍ SOUHLASU	TO -	TRŽBOVÝ SOUHLAS
UT -	VOZNOST TRATÍ	VO -	VOĎĚNÍ ODMĚSKY
PS -	PŘÍJETÍ SOUHLASU	PS -	RUŠENÍ SOUHLASU
WTN -	VYNAKUTÍ ZVOUKU PŘEDMĚ.	TSU -	TLAČÍTKO STUŽI NÁVĚŠTIDLA
RBP -	RUŠENÍ BLOK. PODMÍNKY		
RA -	PŘÍVOL. NÁVĚŠT		
SP -	SOUHLAS K POSUKU		
RBP -	PORUCHA BLOKOVÉ PODMÍNKY		
ZS -	ŽÁDOST O TRATĚ. SOUHLAS		

Sc1- Sc C

BS – BEZPORUCHOVÝ STAV	
N – NOUZOVÝ STAV	
PR – PORUCHOVÝ STAV	
1B – KONTROLA ČINNOSTI	
2B – KONTROLA ANULACE	
3B – PORUCHA NAPAĚENÍ	
VZ1 – VYPNUTÍ ZVONKU PORUCHY I. STUPNĚ	
VZ11 – VYPNUTÍ ZVONKU PORUCHY II. STUPNĚ	
U – UZAVŘENÍ PŘEJEZDU	
NO – NOUZOVÉ OTEVŘENÍ PŘEJEZDU	
NP – NOUZOVÁ PŘEDHLÁŠKA	

Self-Service Market Day (otvory pripravit)

PRÍJEM 01/128 A PRÍJEM 01/130 SOU ZÚFROKOVENÝ
JEDNÝM ZÚFROKEM

DOPŁNIL 20.2.09 Wyka

6194

PROSTÉJOV DK	NS 20611
KOL. DESKA DK	

904/1