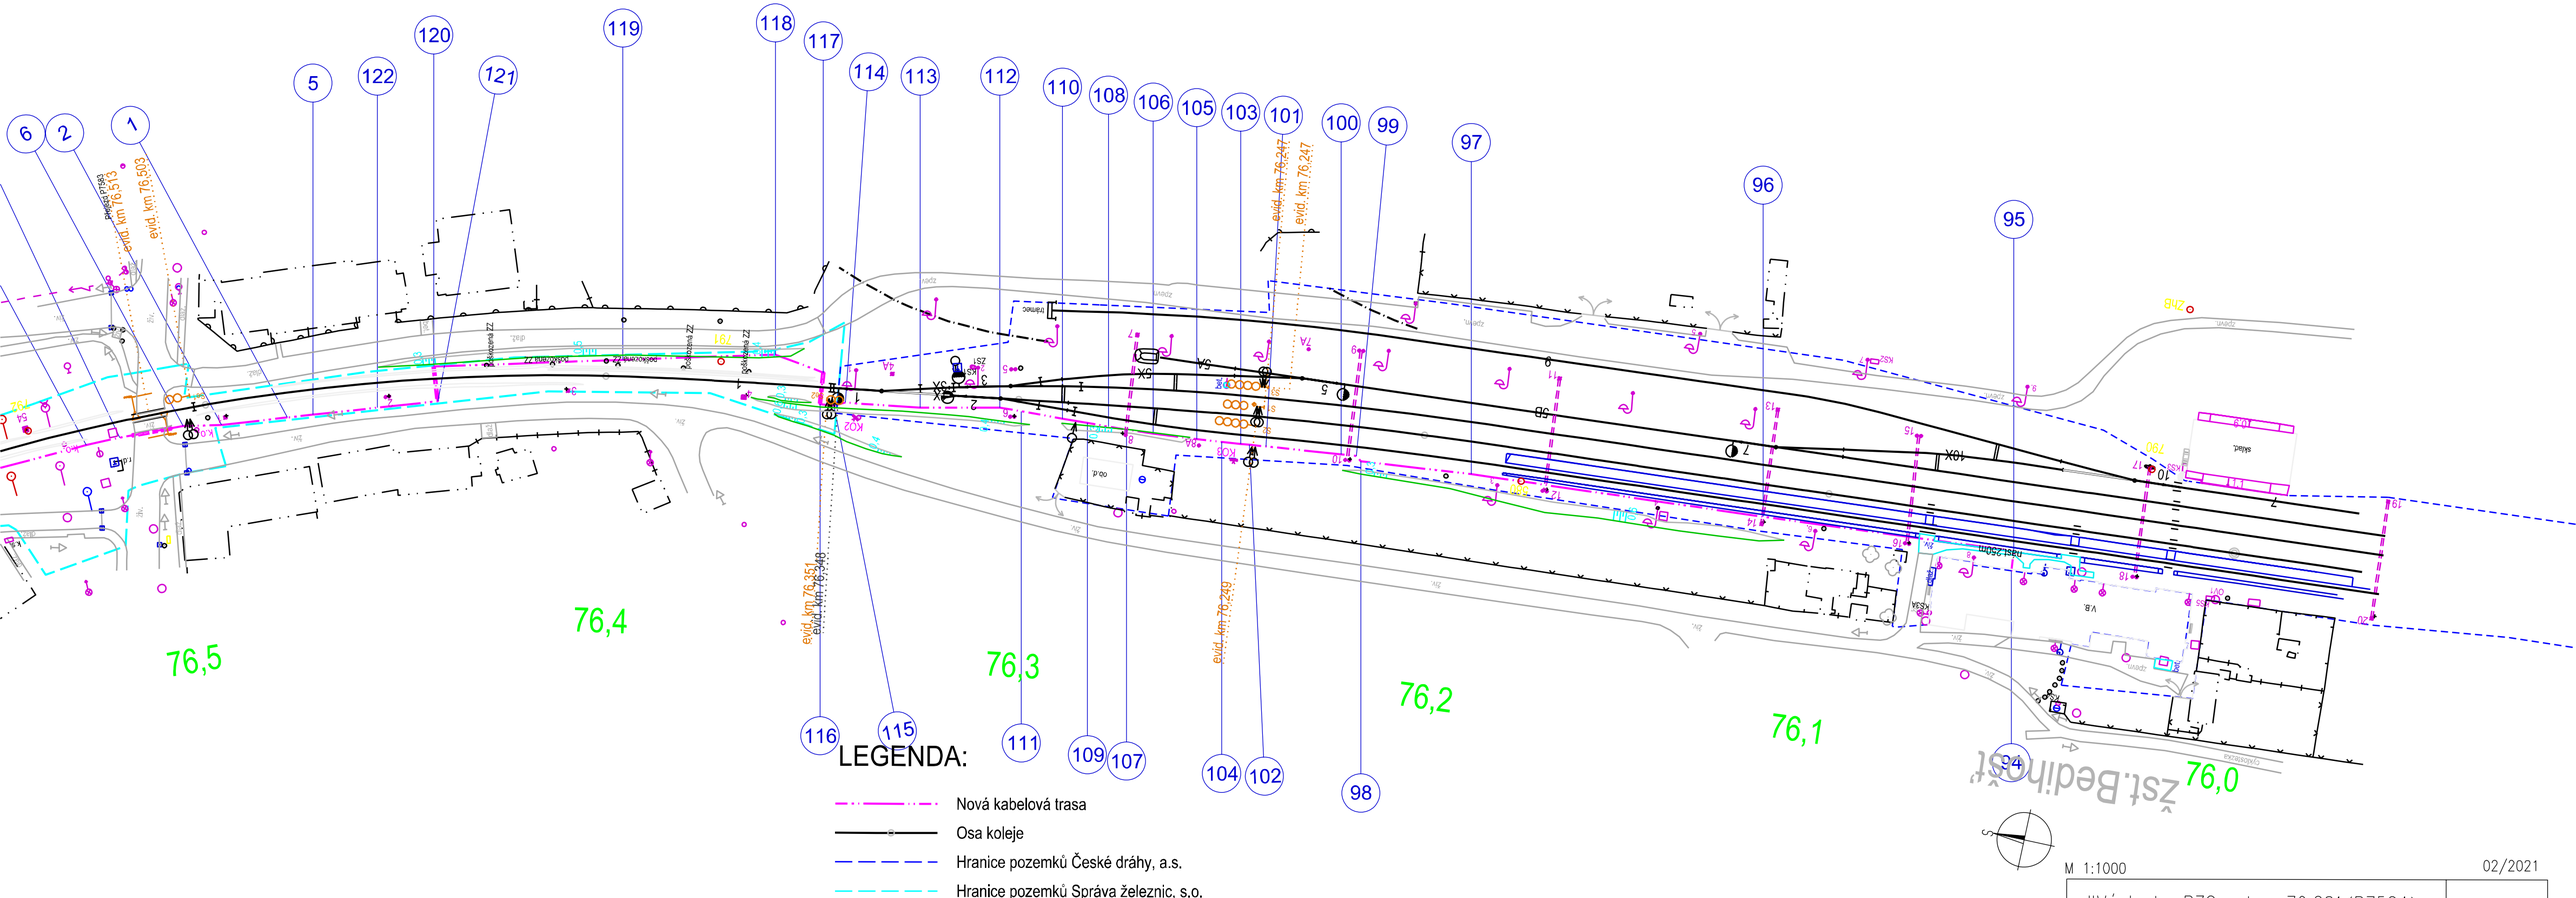

LEGENDA:

- Nová kabelová trasa
- Osa koleje
- Hranice pozemků České dráhy, a.s.
- Hranice pozemků Správa železnic, s.o.

M 1:1000

02/2021

"Výstavba PZS v km 76,881 (P7584) trati Nezamyslice - Olomouc" PS01 Kabelizace a vazby na SZZ	1704
Vytyčovací výkres km 76,00 - 76,50	