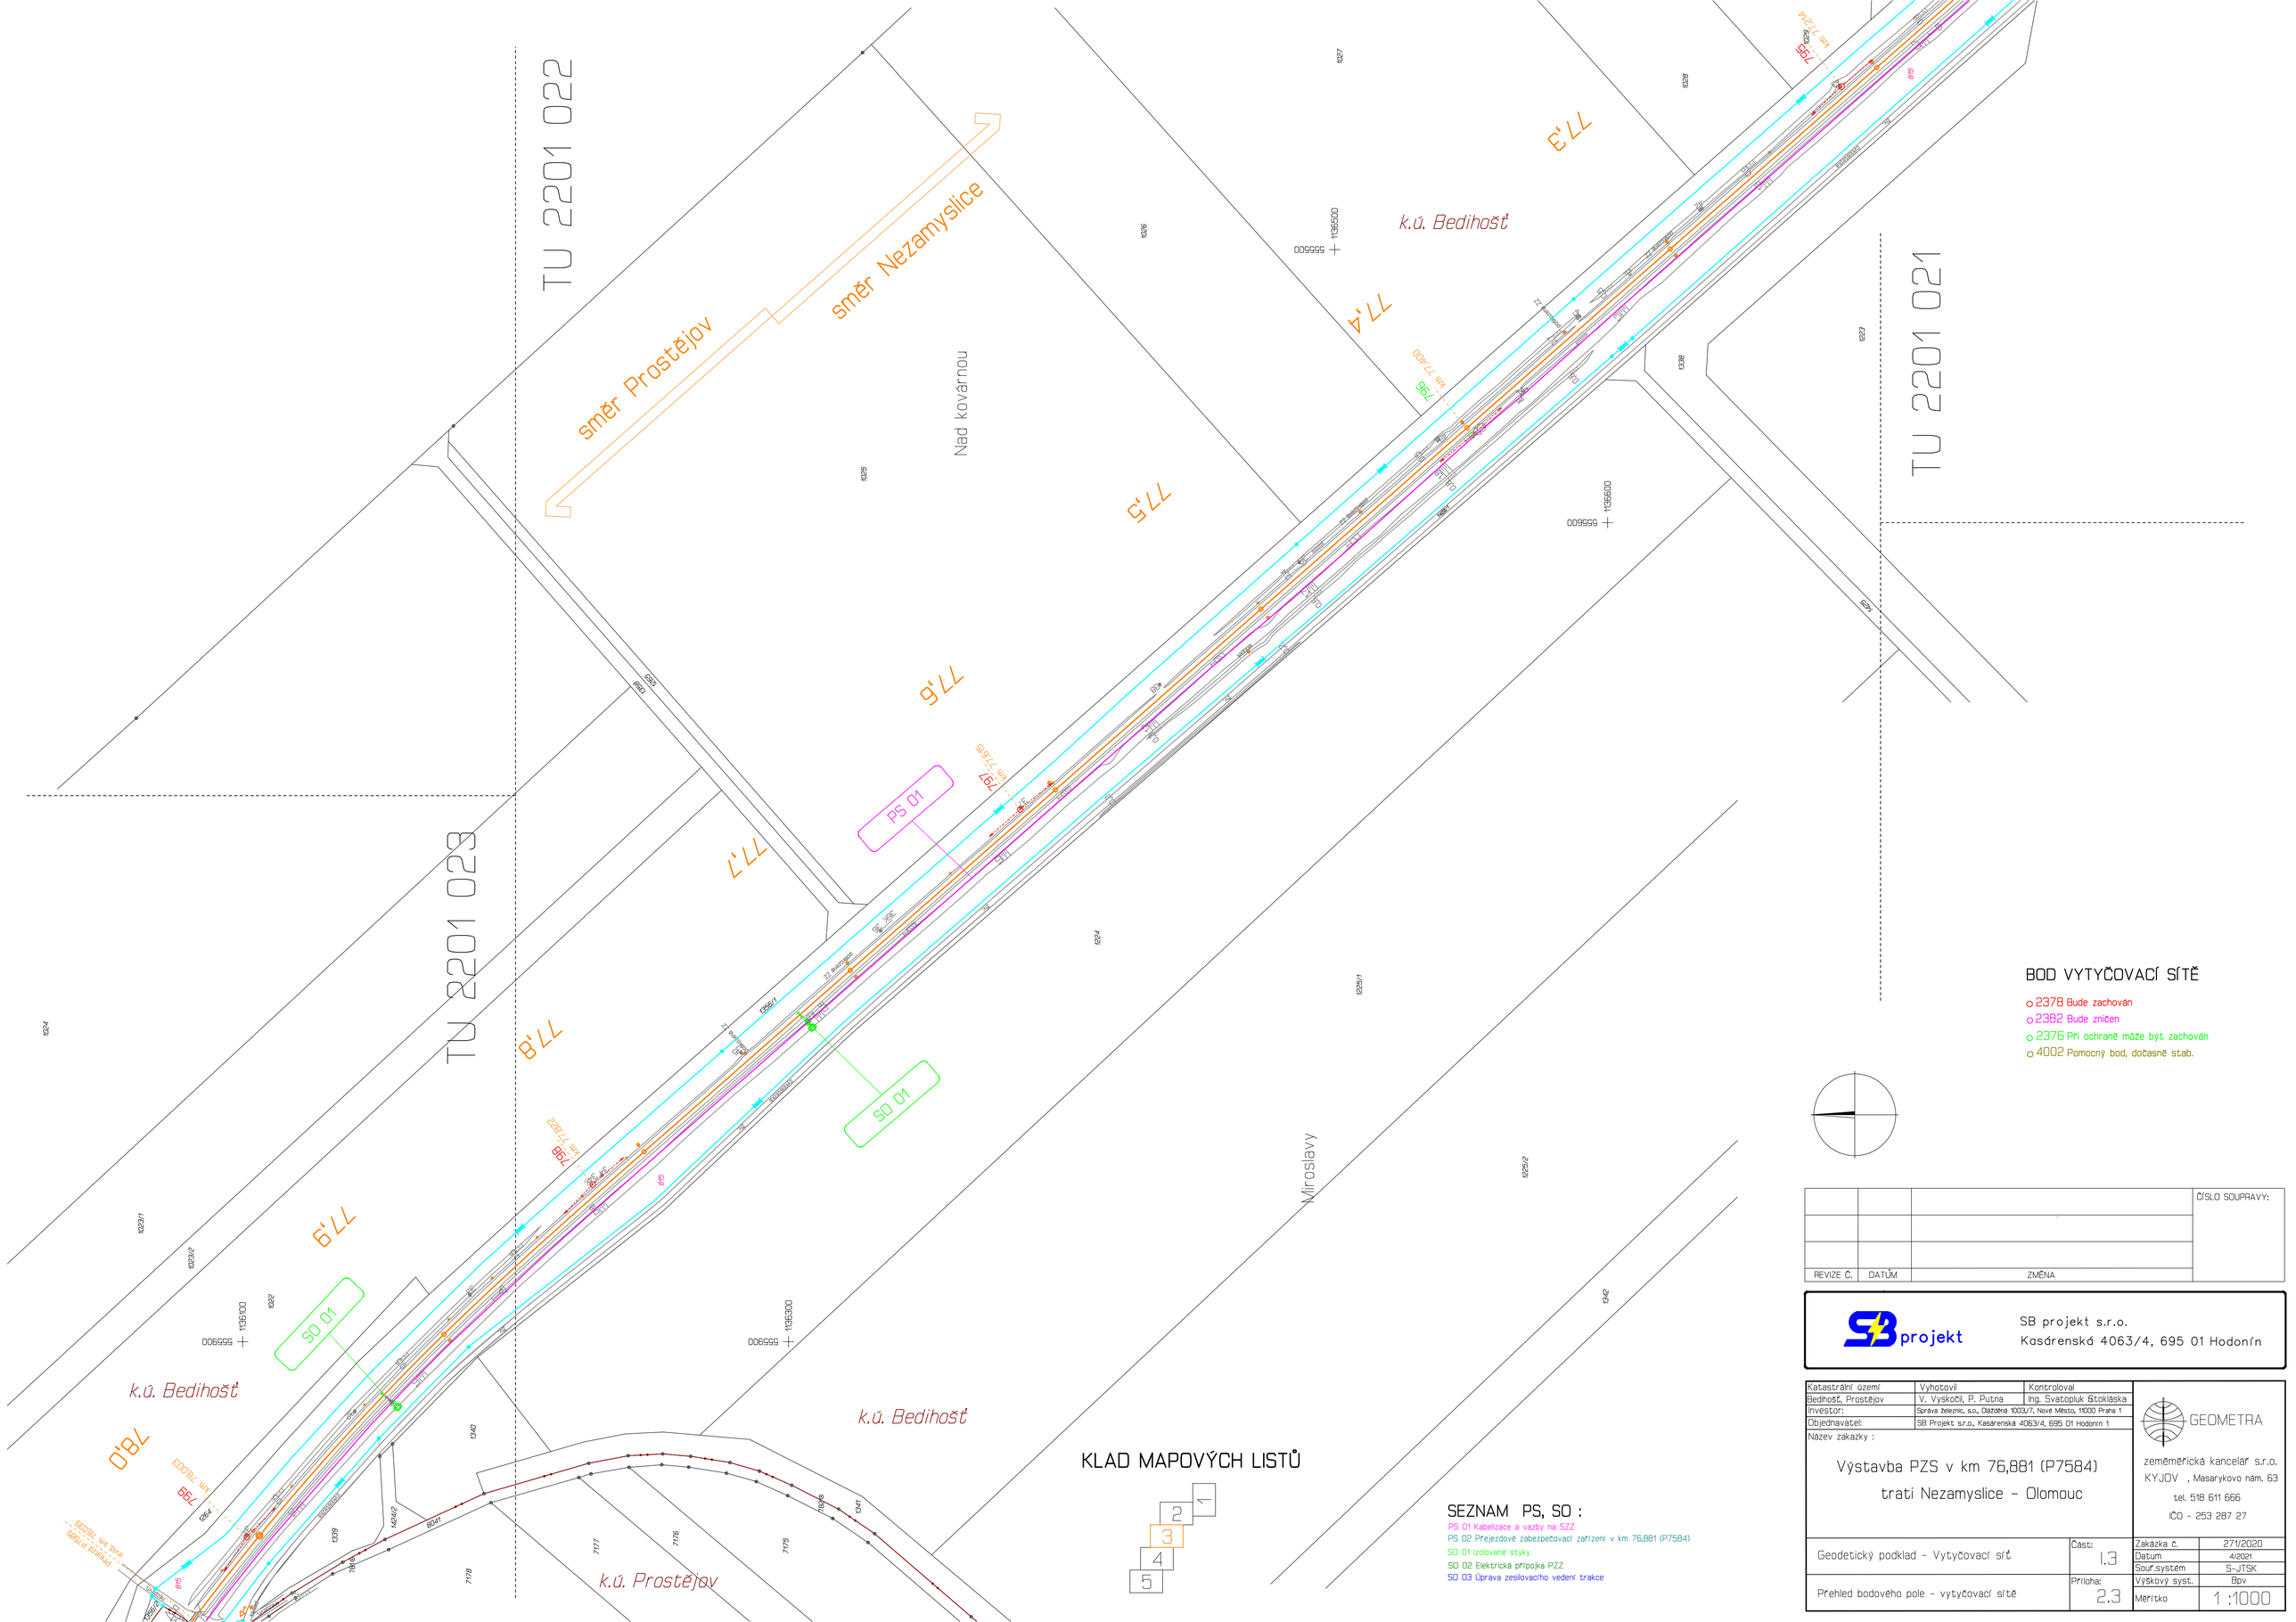

KLAD MAPOVÝCH LISTŮ

SEZNAM PS, SO :

PS 01 Kabelizace a vazby na SZZ
PS 02 Přejezdové zabezpečovací zařízení v km 76,881 (P7584)
SO 01 Izolované styky
SO 02 Elektrická přípojka PZZ
SO 03 Úprava zesilovacího vedení trakce

BOD VYTYČOVACÍ SÍTĚ

- 2378 Bude zachován
- 2382 Bude zničen
- 2376 Při ochraně může být zachován
- 4002 Pomocný bod, dočasně stab.

REVIZE Č.	DATUM	ZMĚNA	ČÍSLO SOUPRAVY:

SB projekt

SB projekt s.r.o.
Kasárenská 4063/4, 695 01 Hodonín

Katastrální území	Vyhotovil	Kontroloval
Bedihošť, Prostějov	V. Vyskočil, P. Putna	Ing. Svatopluk Stokláska
Investor:	Správa železnic, s.o., Dlážděná 1003/7, Nové Město, 11000 Praha 1	
Objednavatel:	SB Projekt s.r.o., Kasárenská 4063/4, 695 01 Hodonín 1	

Název zakázky :

Výstavba PZS v km 76,881 (P7584) trati Nezamyslice - Olomouc

GEOMETRA
zeměměřická kancelář s.r.o.
KYJOV , Masarykovo nám. 63
tel. 518 611 666
IČO - 253 287 27

Geodetický podklad - Vytyčovací síť	Část: 1.3	Zakázka č.	271/2020
		Datum	4/2021
		Souř.systém	S-JTSK
		Výškový syst.	Bpv
Přehled bodového pole - vytyčovací sítě	Příloha: 2.3	Měřítko	1 :1000