



Situování a orientace domku

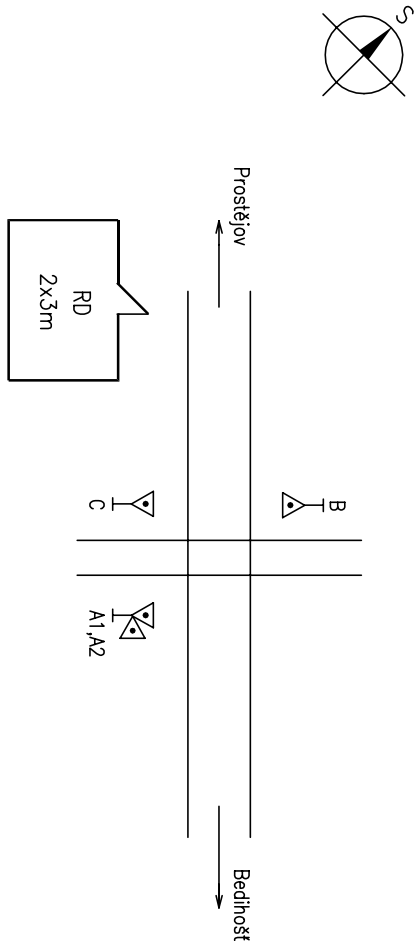

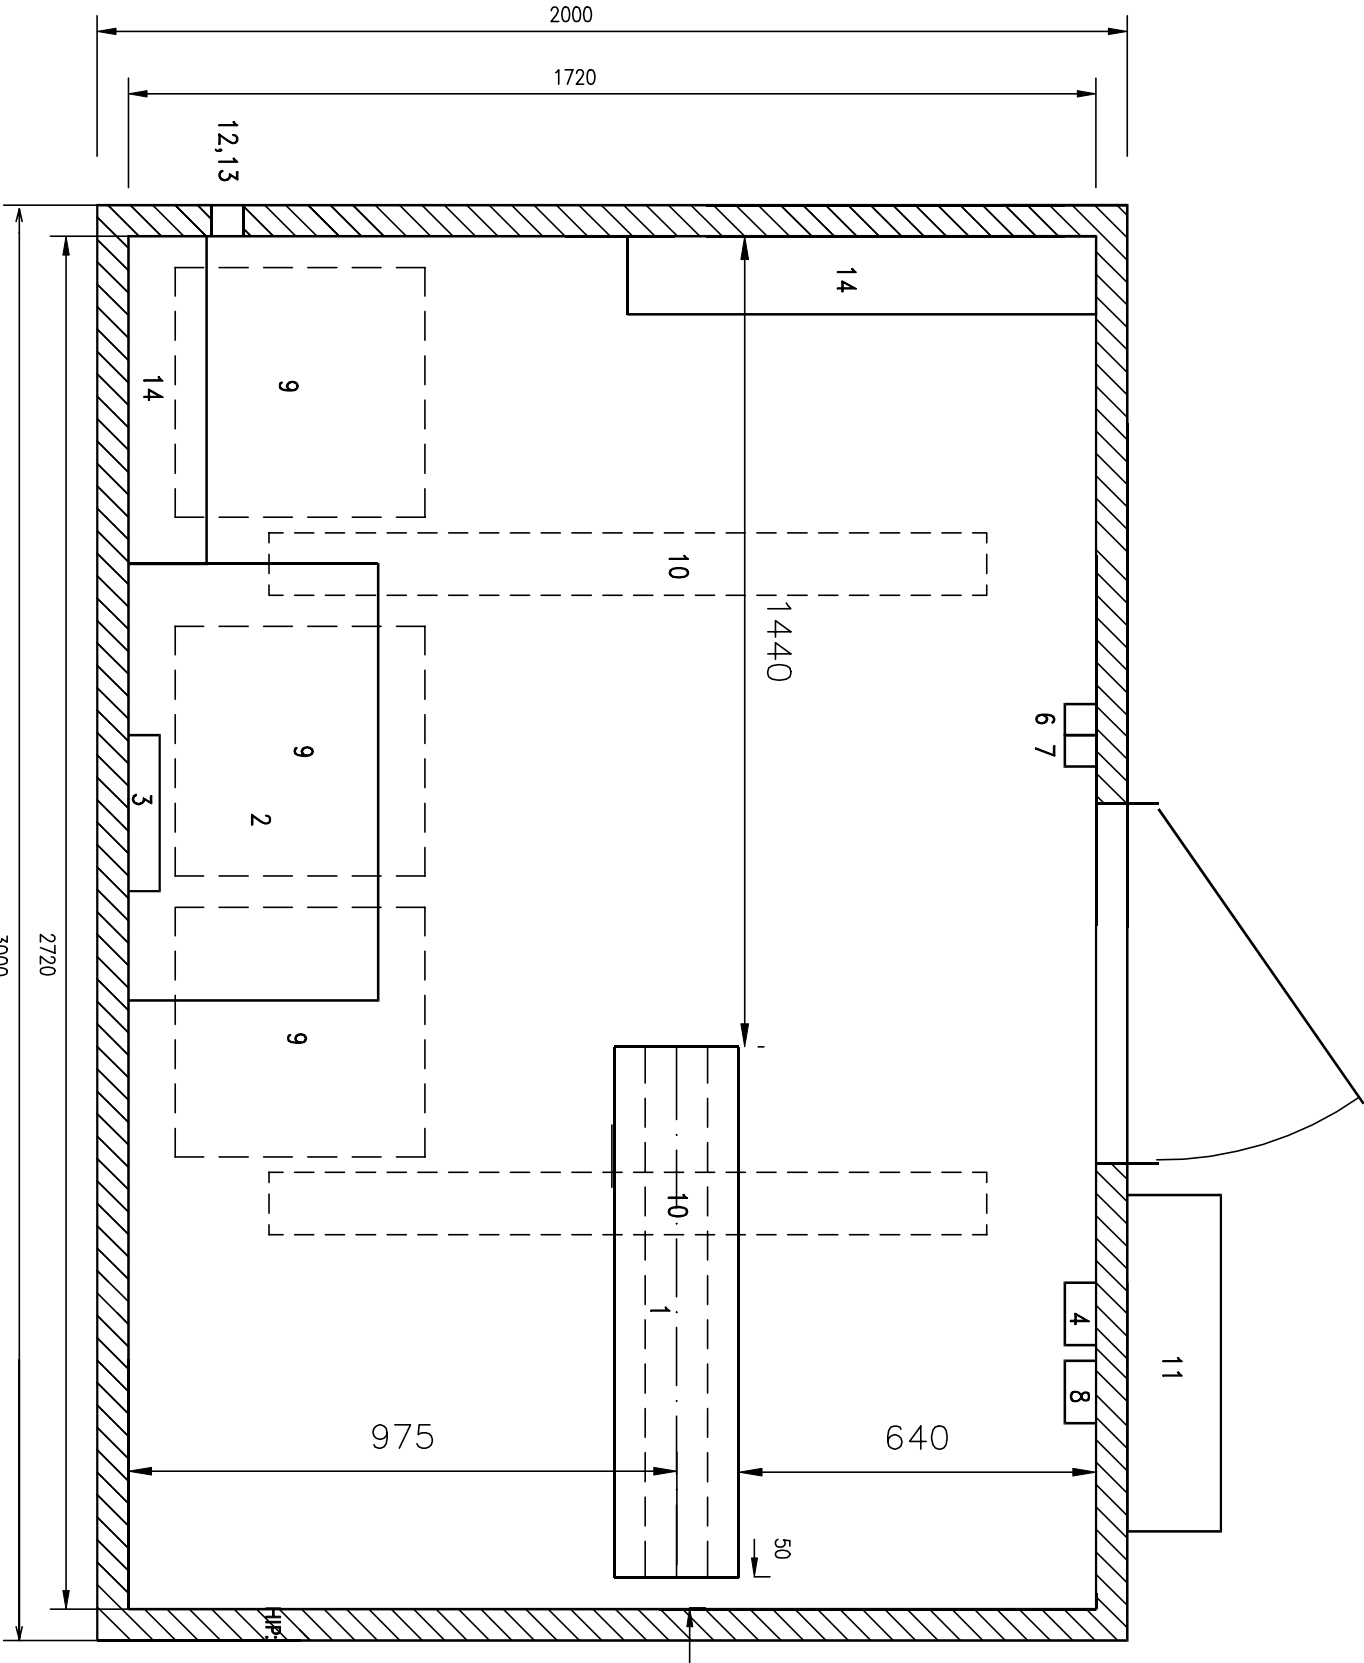

Legenda:

- 1 – reléový stojan (19 pater)
- 2 – bateriová police
- 3 – dobíječ baterie
- 4 – rozvaděč zab. zař.
- 6 – vypínač osvětlení
- 7 – nouzové vyp. napájení
- 8 – rozvaděč topení a ventilace RD
- 9 – stropní topný panel 250W
- 10 – zářivkové svítidlo 2x36W
- 11 – společná přístrojová skříň
- 12 – větrací mřížka u podlahy (nasávací)
- 13 – větrací mřížka u stropu (s ventilátorem)
- 14 – police na výkresy



REVIZE Č.	DATUM	ZMĚNA

OBJEDNÁVATEL PROJEKTU:				Správa železnic, státní organizace, Dílažďená 1003/7, 110 00 Praha 1 Stavební správa východ, Nerudova 1, 779 00 Olomouc			
	Ing. Petr Szabo	 <div>SB projekt s.r.o. Kasárská 4063/4 695 01 Hodonín</div>			Výtisk číslo:		
ODP. PROJ:	Bc. Filip Štěpán						
VYPRACOVAL:	Bc. Filip Štěpán						
KONTROLOVAL:	Ing. Petr Szabo						
Stavba:	Výstavba PZS v km 76,881 (P7584) trati Nezamyslice – Olomouc				Archivní číslo: 2003142-01_D.D.1.1.3.0501		
Část:	PS 02Přejezdové zabezpečovací zařízení v km 76,881 (P7584)						
Název přílohy:	Umístění zařízení v reléovém domku				Formát: 4xA4	Datum: 02/2021	Měřítko: -
					Stupeň PD: DUSP	Část: D.1	