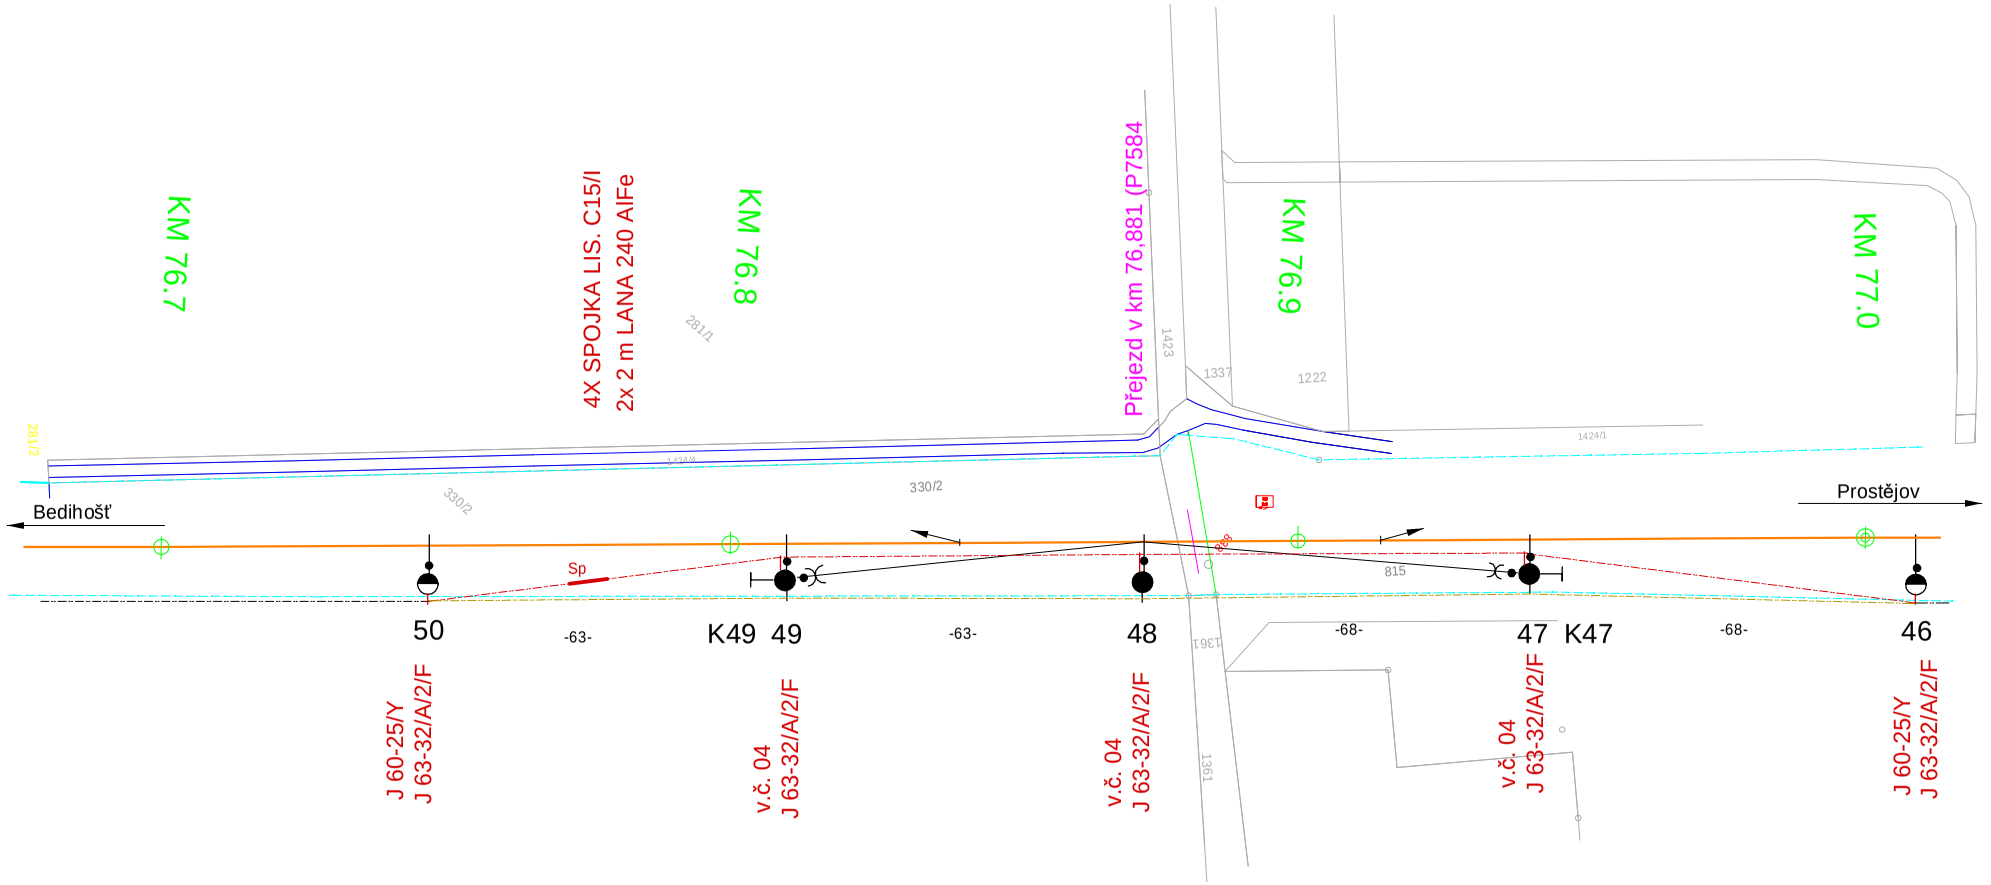

Stávající zesil. vedení AlFe 2x240 mm2

Sp

Přeložené zesil. vedení AlFe 2x240 mm2
prodloužení o 2 m - 4x spojka C15/I

Stávající trasa zesil. vedení AlFe 2x240 mm2

Nový "V" závěs na stožáru P

Nový "V" závěs na stožáru P (ke koleji)
A TYP - v.č. 04

REVIZE Č.	DATUM	ZMĚNA

SB projekt s.r.o.
Kasárenská 4063/4, 695 01 Hodonín

HIP	Ing.Szabo Petr		KAMARÁD VLADIMÍR Štěpánov, U parku 72/7 ELEKTROPROJEKTY IČO: 466 17 906 R.č. ČKAIT: 1201526
Vypracoval	Kamarád Vladimír		
Objednatel PD	Správa železnic, státní organizace, Dlážděná 1003/7, 110 00 Praha 1 Stavební správa východ, Nerudova 1, 779 00 Olomouc		
Místo stavby	Kraj Olomoucký, k.ú. Bedihošť	Č.zak.:	06/03/2021
Stavba:	Výstavba PZS v km 76,881 (P7584) trati Nezamyslice - Olomouc	Datum:	03/2021
		Účel:	DUSP
Část:	SO 03 Úprava zesilovacího vedení trakce	Formát:	A4
Název přílohy:	POLOHOVÝ PLÁN - VÝŘEZ KM 76,7-77,0	Měřítko: 1:1000	Č.výkresu: 03