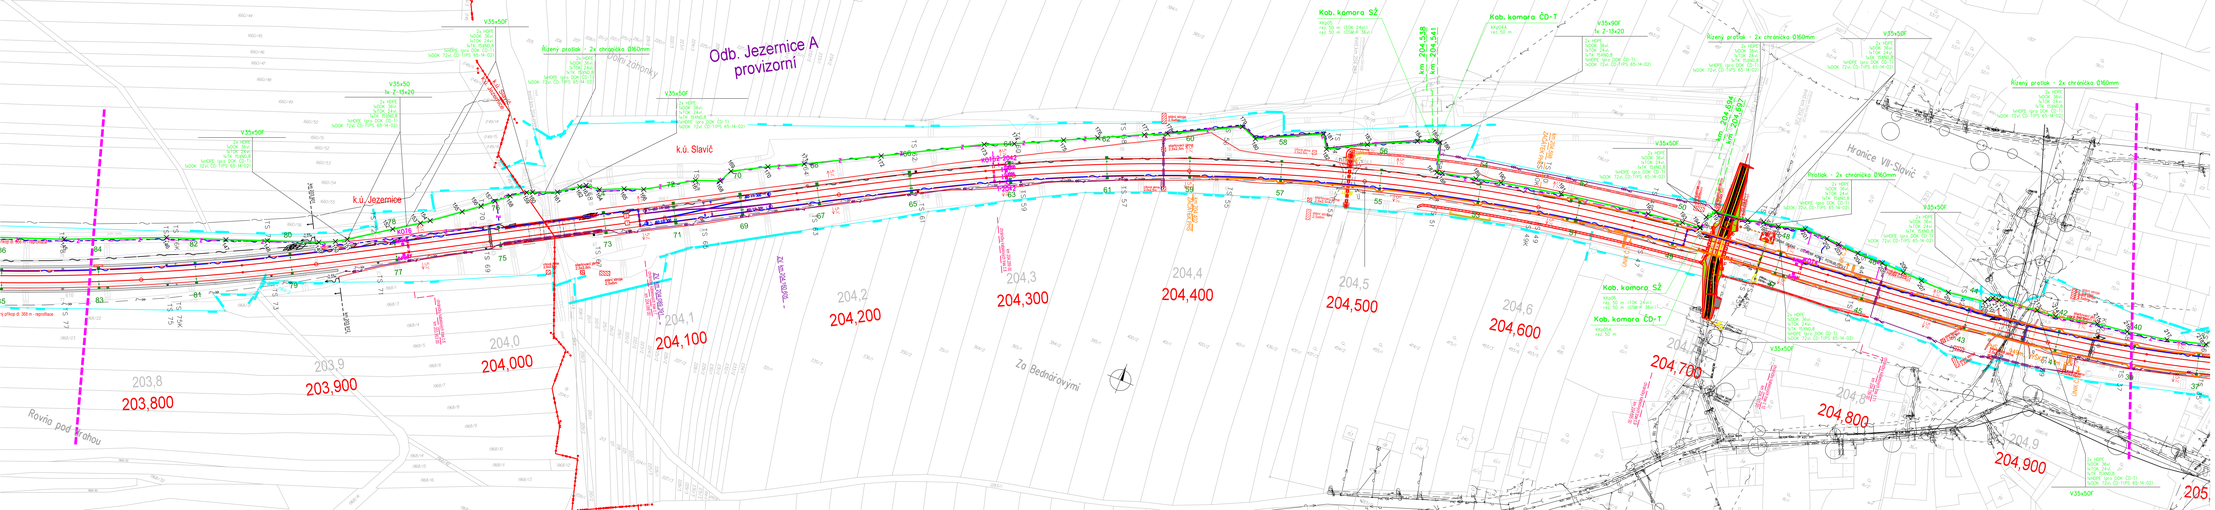

			ČÍSLO SOUPRAVY:
		PO PŘIPOMÍNKOVÉM ŘÍZENÍ	
REVIZE Č.	DATUM	ZMĚNA	

MORAVIA CONSULT Olomouc a.s.
LEGIONÁŘSKÁ 1065/8 , 779 00 Olomouc
tel.: +420 585 570 444
IDDS: kyw8md
e-mail: moravia@moravia.cz
http://www.moravia.cz

OBJEDNATEL	Správa železnic, státní organizace Stavební správa východ, Nerudova 1, 772 58 Olomouc	
ZHOTOVITEL	Signal Projekt s.r.o.,Vídeňská 55, 639 00 Brno Pracoviště Ostrava, 28. října 165, 709 00 Ostrava	mob.tel.: 724 059 466 www.signalprojekt.cz
HLAVNÍ INŽENÝR PROJEKTU	ING. LADISLAV DORAZIL	VEDOUCÍ TÝMU ING. PAVEL KUČERA
ODPOVĚDNÝ PROJ. OBJ., PS	NAVRHL, VYPRACOVAL	KONTROLOVAL
Ing. Pavel Gajdečka	Ing. Pavel Gajdečka	Ing. Pavel Gajdečka
KRAJ: OLOMOUCKÝ	POVĚŘENÝ OÚ: LIPNÍK n.B., HRANICE n.M	OBEC(I): DLE PŘÍLOH

"Lipník n.B. - Drahotuše, BC"

SO 65-10-01 Lipník nad Bečvou - Drahotuše, ochrana stávajících kabelů TK a TOK

Polohopis kabelové trasy km 203,770 - 204,950

ZAK. ČÍSLO MCO	18 - 047 - 235- XX
ÚČEL	DSP
DATUM	06/2020
FORMÁT	7 x A4
MĚŘÍTKO	1:1000
ČÁST	D.2.3.10
POŘ.Č.	05