



PŮDORYS 1.NP 1:50  
ŽST Lipník nad Bečvou, technologický objekt TNS

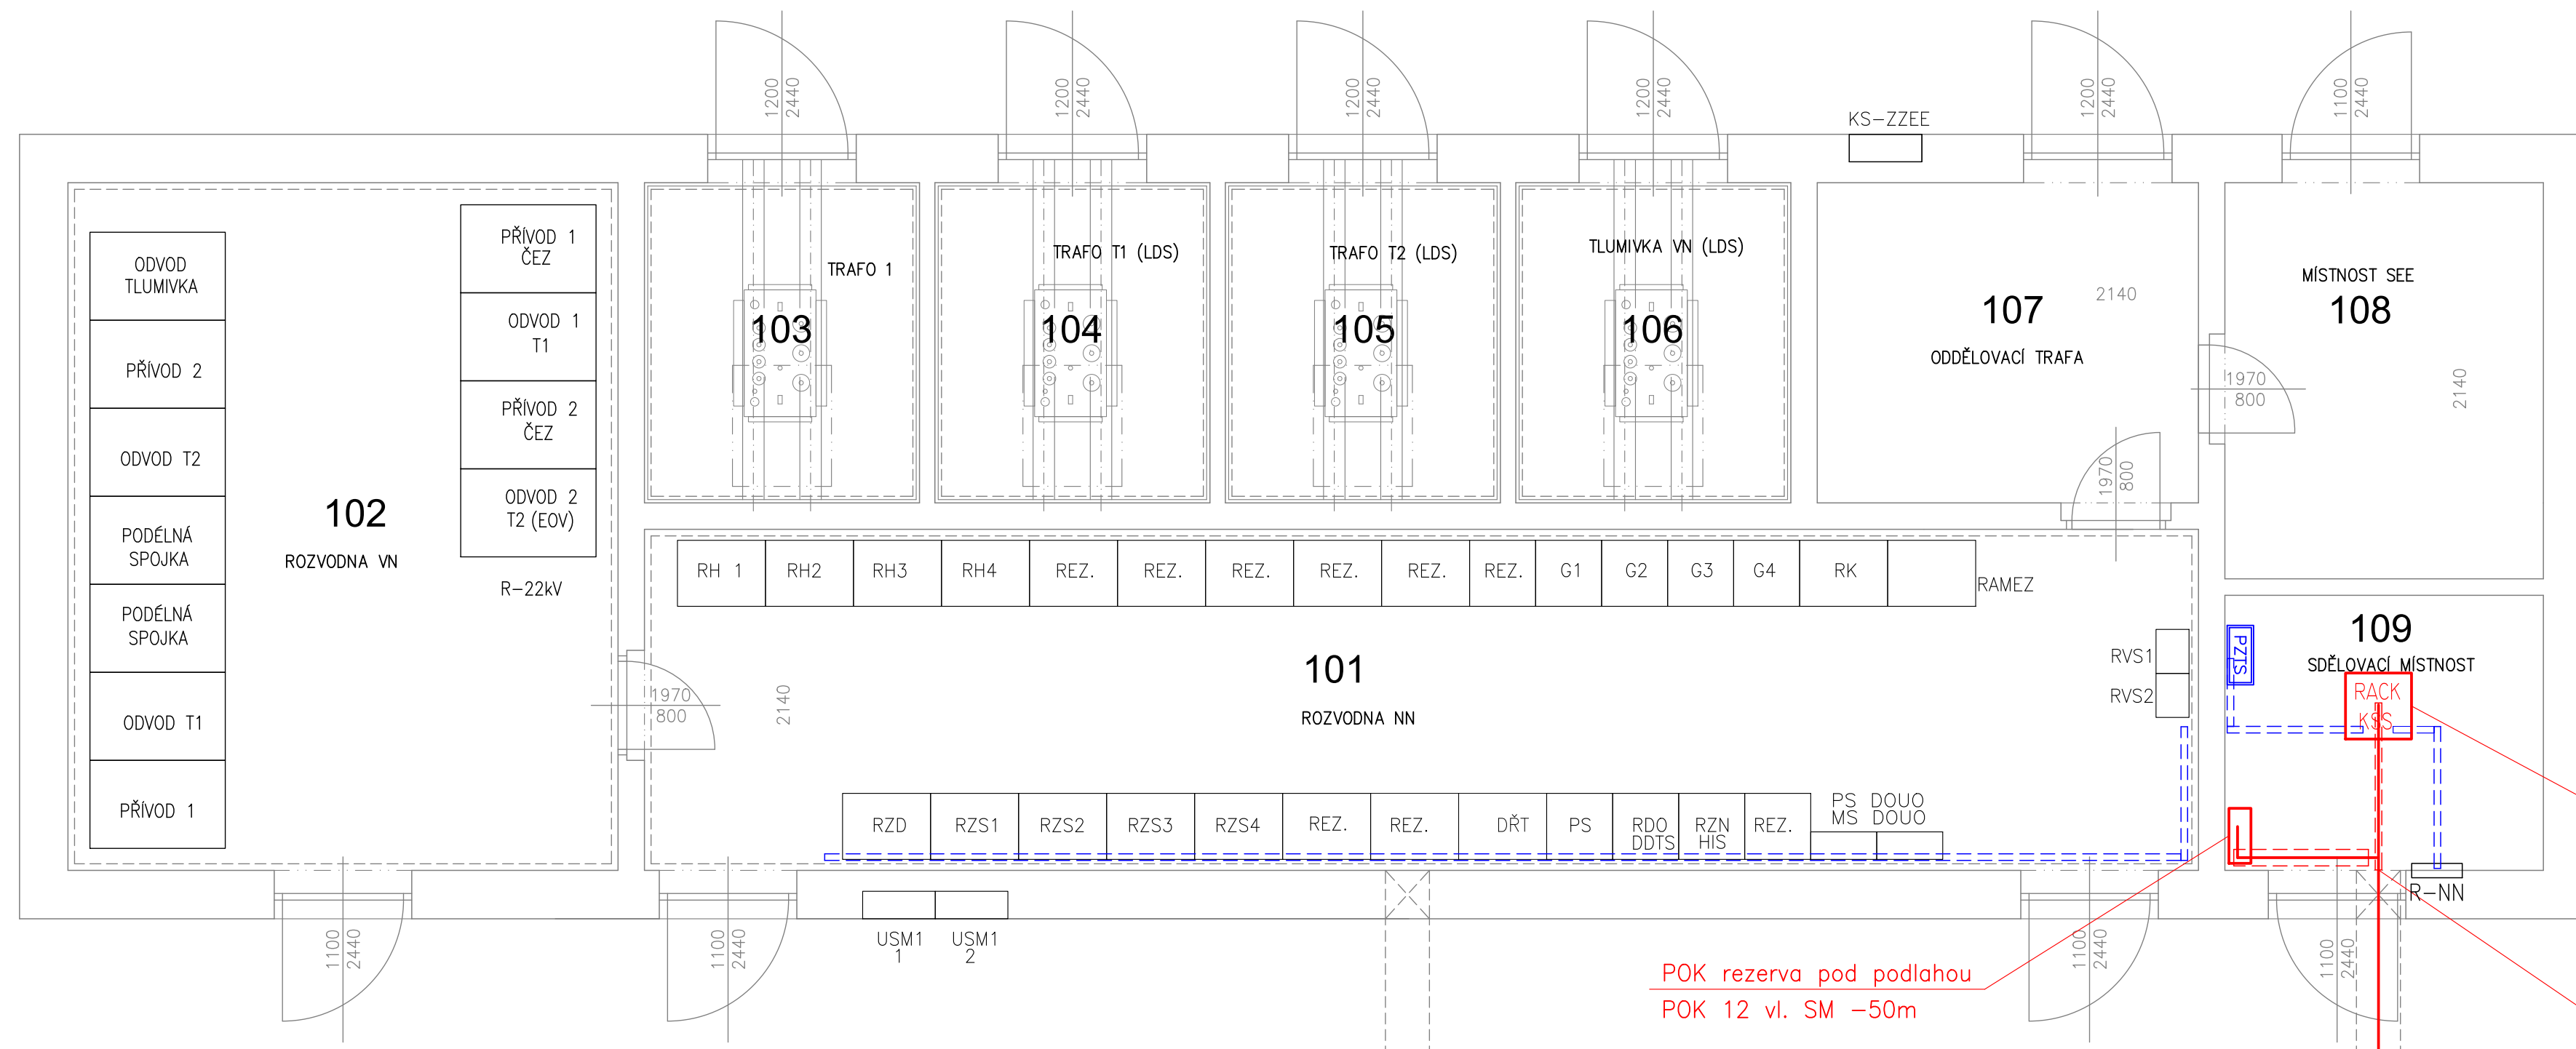

POK rezerva pod podlahou  
POK 12 vl. SM -50m

1x HDPE modrá s 1x čer.p.  
POK 12 vl. SM  
vyhl. kab. –ZE 3XN0,6

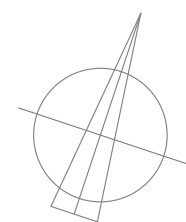


ODF pro POK 12 vl. SM  
ukončení kabelu –ZE 3XN0,6

Ukončení HDPE za vstupem  
POK dále pokračují v tr. HFX32  
po roštu 60x60 ve zdvojené podlaže  
ke konstrukci rezervy a do RACK KSS



		ČÍSLO SOUPRAVY:
		PO PŘIPOMÍNKOVÉM ŘÍZENÍ
REVIZE Č.	DATUM	ZMĚNA


**MORAVIA CONSULT Olomouc a.s.**  
 LEGIONÁŘSKÁ 1085/8 , 779 00 Olomouc  
 tel.: +420 585 570 444  
 IDS: kjee9md  
 e-mail: moravia@moravia.cz  
<http://www.moravia.cz>

OBJEDNATEL	 <b>Správa železnic, státní organizace</b> Stavební správa východ, Nerudova 1, 772 58 Olomouc			
ZHOTOVITEL	Signal Projekt s.r.o., Vídeňská 55, 639 00 Brno Pracoviště Ostrava, 28. října 165, 709 00 Ostrava		mob.tel.: 724 035 405 www.signalprojekt.cz	
HLAVNÍ INŽENÝR PROJEKTU	ING. LADISLAV DORAZIL		VEDOUcí TYMU ING. PAVEL KUČERA	
ODPOVĚDNÝ PROJ. OBJ., PS	NAVRHL, VYPRACOVAL		KONTROLOVAL	
Ing. Pavel Gajdečka	Ing. Pavel Gajdečka		Ing. Pavel Gajdečka	
KRAJ: OLOMOUCKÝ	POVĚŘENÝ OÚ: LIPNÍK n.B., HRANICE n.M		OBC: DLE PŘÍLOH	
<div>"Lipník n.B. - Drahotuše, BC"</div> <div>PS 65-14-01.1 Lipník nad Bečvou - Drahotuše, DOK a TK - část SŽ</div> <div>ŽST Lipník nad Bečvou - technologický objekt TNS, umístění zařízení</div>			ZAK. ČÍSLO MCO	18 - 047 - 235- XX
			ÚČEL	DSP
			DATUM	06/2020
			FORMÁT	5 x A4
			MĚŘÍTKO	1:50
			ČÁST	POŘ.Č.
			D.1.2.1	16