


MOK 12 vl. v tr. HFX32
TK 10XN0,8

po rořtu 150x60 do RACK 01_01

Navržená dispozice umístění zařízení je pouze orientační.
PROVIZORNÍ OBJEKT NA NÁSPU (KONTEJNER)
Přesná dispozice bude dána použitým typem MPZZ.

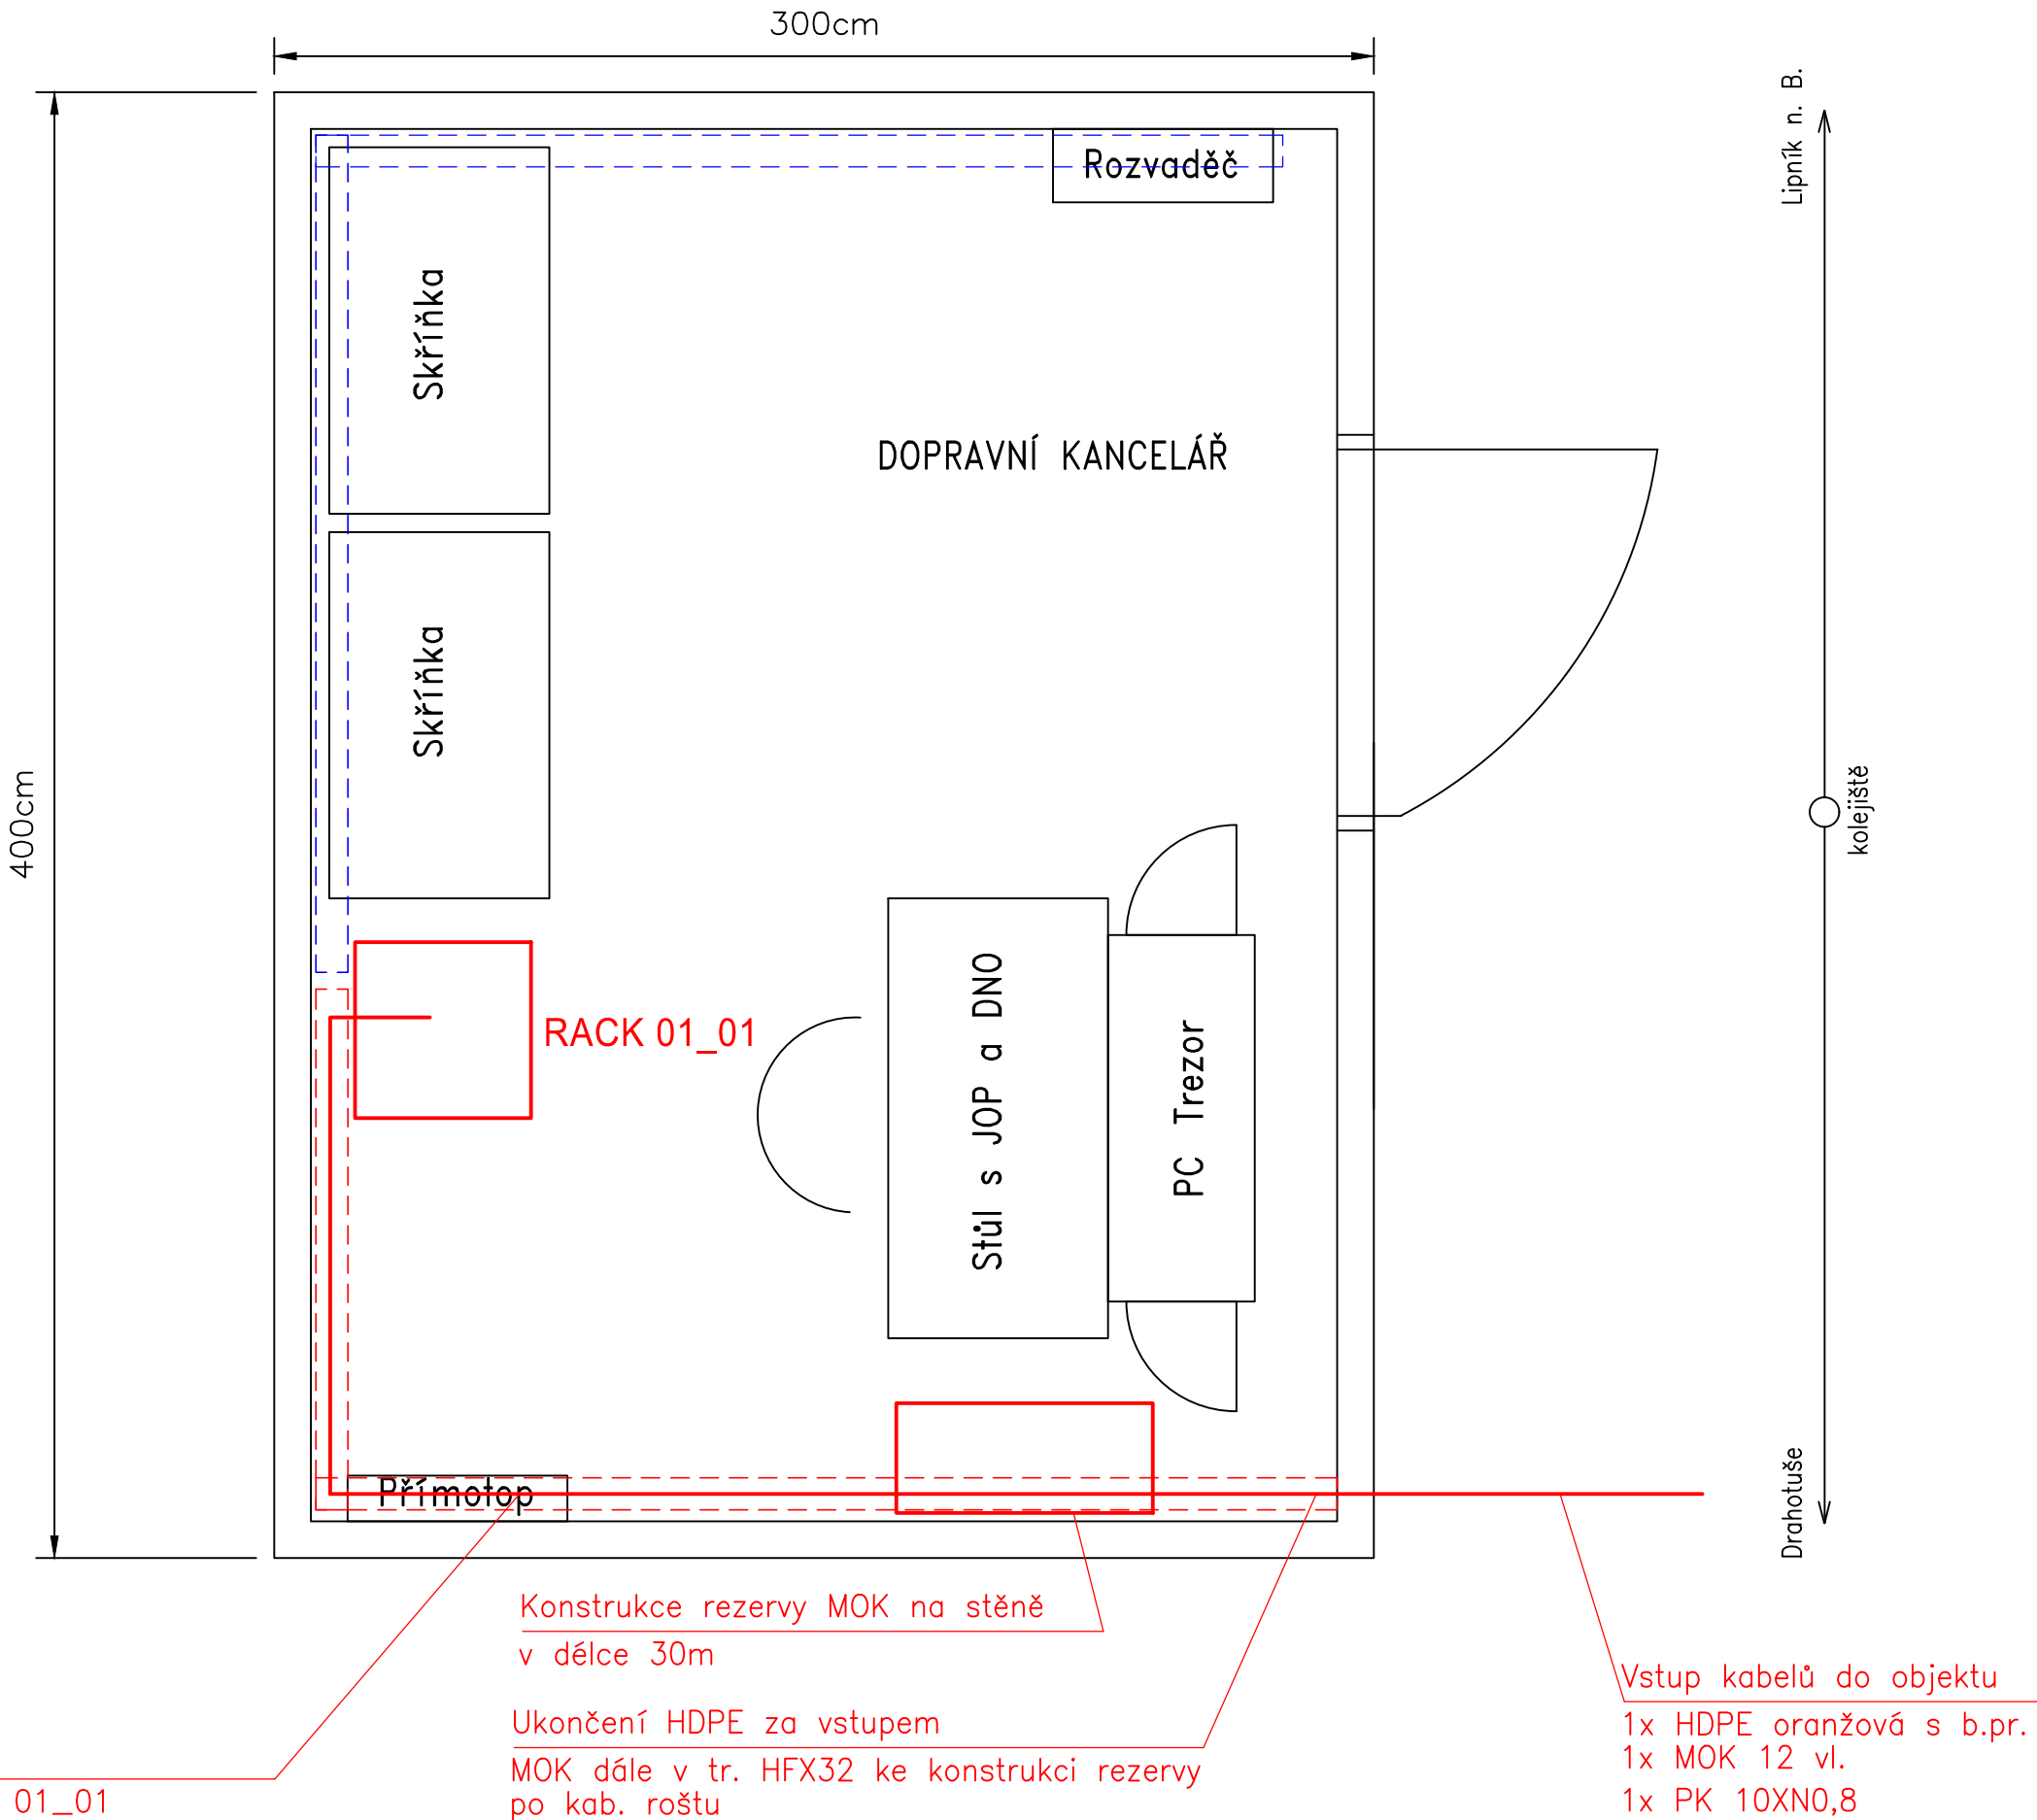

- LEGENDA
- zařístí a propojení dodávané v rámci této stavby, ale jiného PS
 - zařístí a propojení dodávaná v rámci tohoto PS

			ČÍSLO SOUPRAVY:
		PO PŘIPOMÍNKOVÉM ŘÍZENÍ	
REVIZE Č.	DATUM	ZMĚNA	

MORAVIA CONSULT Olomouc a.s.
LEGIONÁŘSKÁ 1085/8 , 779 00 Olomouc

tel.: +420 585 570 444
IDS: kjee9md
e-mail: moravia@moravia.cz
http://www.moravia.cz

OBJEDNATEL	Správa Źeleznic, státní organizace Stavební správa východ, Nerudova 1, 772 58 Olomouc		
ZHOTOVITEL	Signal Projekt s.r.o., Vídeňská 55, 639 00 Brno Pracoviřte Ostrava, 28. řijna 165, 709 00 Ostrava		mob.tel.: 724 035 405 www.signalprojekt.cz
HLAVNÍ INŹENÝR PROJEKTU	ING. LADISLAV DORAZIL	VEDOUĆÍ TÝMU ING. PAVEL KUĆERA	
ODPOVĚDNÝ PROJ. OBJ., PS	NAVRHL, VYPRACOVAL	KONTRLOVAL	
Ing. Pavel Gajdečka	Ing. Pavel Gajdečka	Ing. Pavel Gajdečka	
KRAJ: OLOMOUCKÝ	POVĚŘENÝ OÚ: LIPNÍK n.B., HRANICE n.M	OBEC: DLE PŘÍLOH	
"Lipník n.B. - Drahotuře, BC" SO 65-10-01 Lipník nad Bečvou - Drahotuře, ochrana stávajících kabelů TK a TOK		ZAK. ČÍSLO MCO	18 - 047 - 235- XX
		ÚĆEL	DSP
		DATUM	06/2020
		FORMÁT	4 x A4
		MĚŘÍTKO	-
Odbočka Jezernice - provizorní DK, umístění zařístí		ČÁST	POŘ.Č.
		D.2.3.10	10