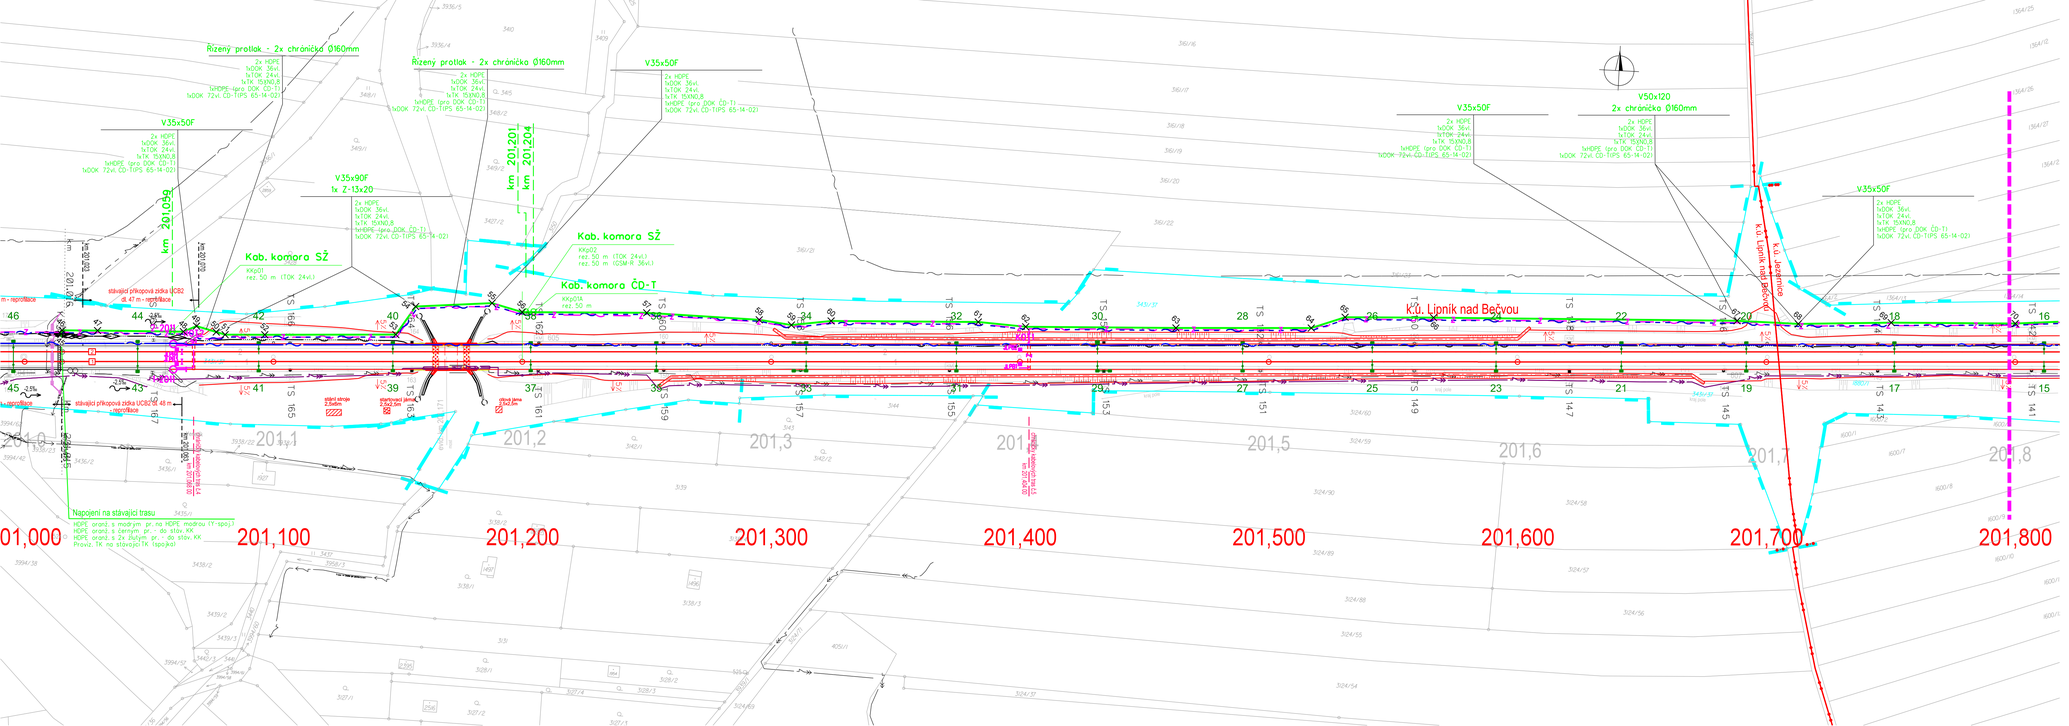

SPRÁVA ŽELEZNIC

sfdi
STÁTNÍ FOND DOPRAVNÍ INFRASTRUKTURY

			ČÍSLO SOUPRAVY:
		PO PŘIPOMÍNKOVÉM ŘÍZENÍ	
REVIZE Č.	DATUM	ZMĚNA	

MCO MORAVIA CONSULT Olomouc a.s.
LEGIONÁŘSKÁ 1085/8 , 779 00 Olomouc
tel.: +420 585 570 444
IDS: kjee9md
e-mail: moravia@moravia.cz
http://www.moravia.cz

OBJEDNATEL	**Správa železnic, státní organizace** Stavební správa východ, Nerudova 1, 772 58 Olomouc		
ZHOTOVITEL	Signal Projekt s.r.o.,Vídeňská 55, 639 00 Brno Pracoviště Ostrava, 28. října 165, 709 00 Ostrava	mob.tel.: 724 035 405 www.signalprojekt.cz	
HLAVNÍ INŽENÝR PROJEKTU	ING. LADISLAV DORAZIL	VEDOUCÍ TÝMU	ING. PAVEL KUČERA
ODPOVĚDNÝ PROJ. OBJ., PS	NAVRHL, VYPRACOVAL	KONTROLOVAL	
Ing. Pavel Gajdečka	Ing. Pavel Gajdečka	Ing. Pavel Gajdečka	
KRAJ: OLOMOUCKÝ	POVĚŘENÝ OÚ: LIPNÍK n.B., HRANICE n.M	OBEC: DLE PŘÍLOH	

"Lipník n.B. - Drahotuše, BC"

SO 65-10-01 Lipník nad Bečvou - Drahotuše, ochrana stávajících kabelů TK a TOK

Polohopis kabelové trasy km 201,015 - 201,800

ZAK. ČÍSLO MCO	18 - 047 - 235- XX
ÚČEL	DSP
DATUM	06/2020
FORMÁT	5 x A4
MĚŘÍTKO	1:1000
ČÁST	D.2.3.10
POŘ.Č.	02