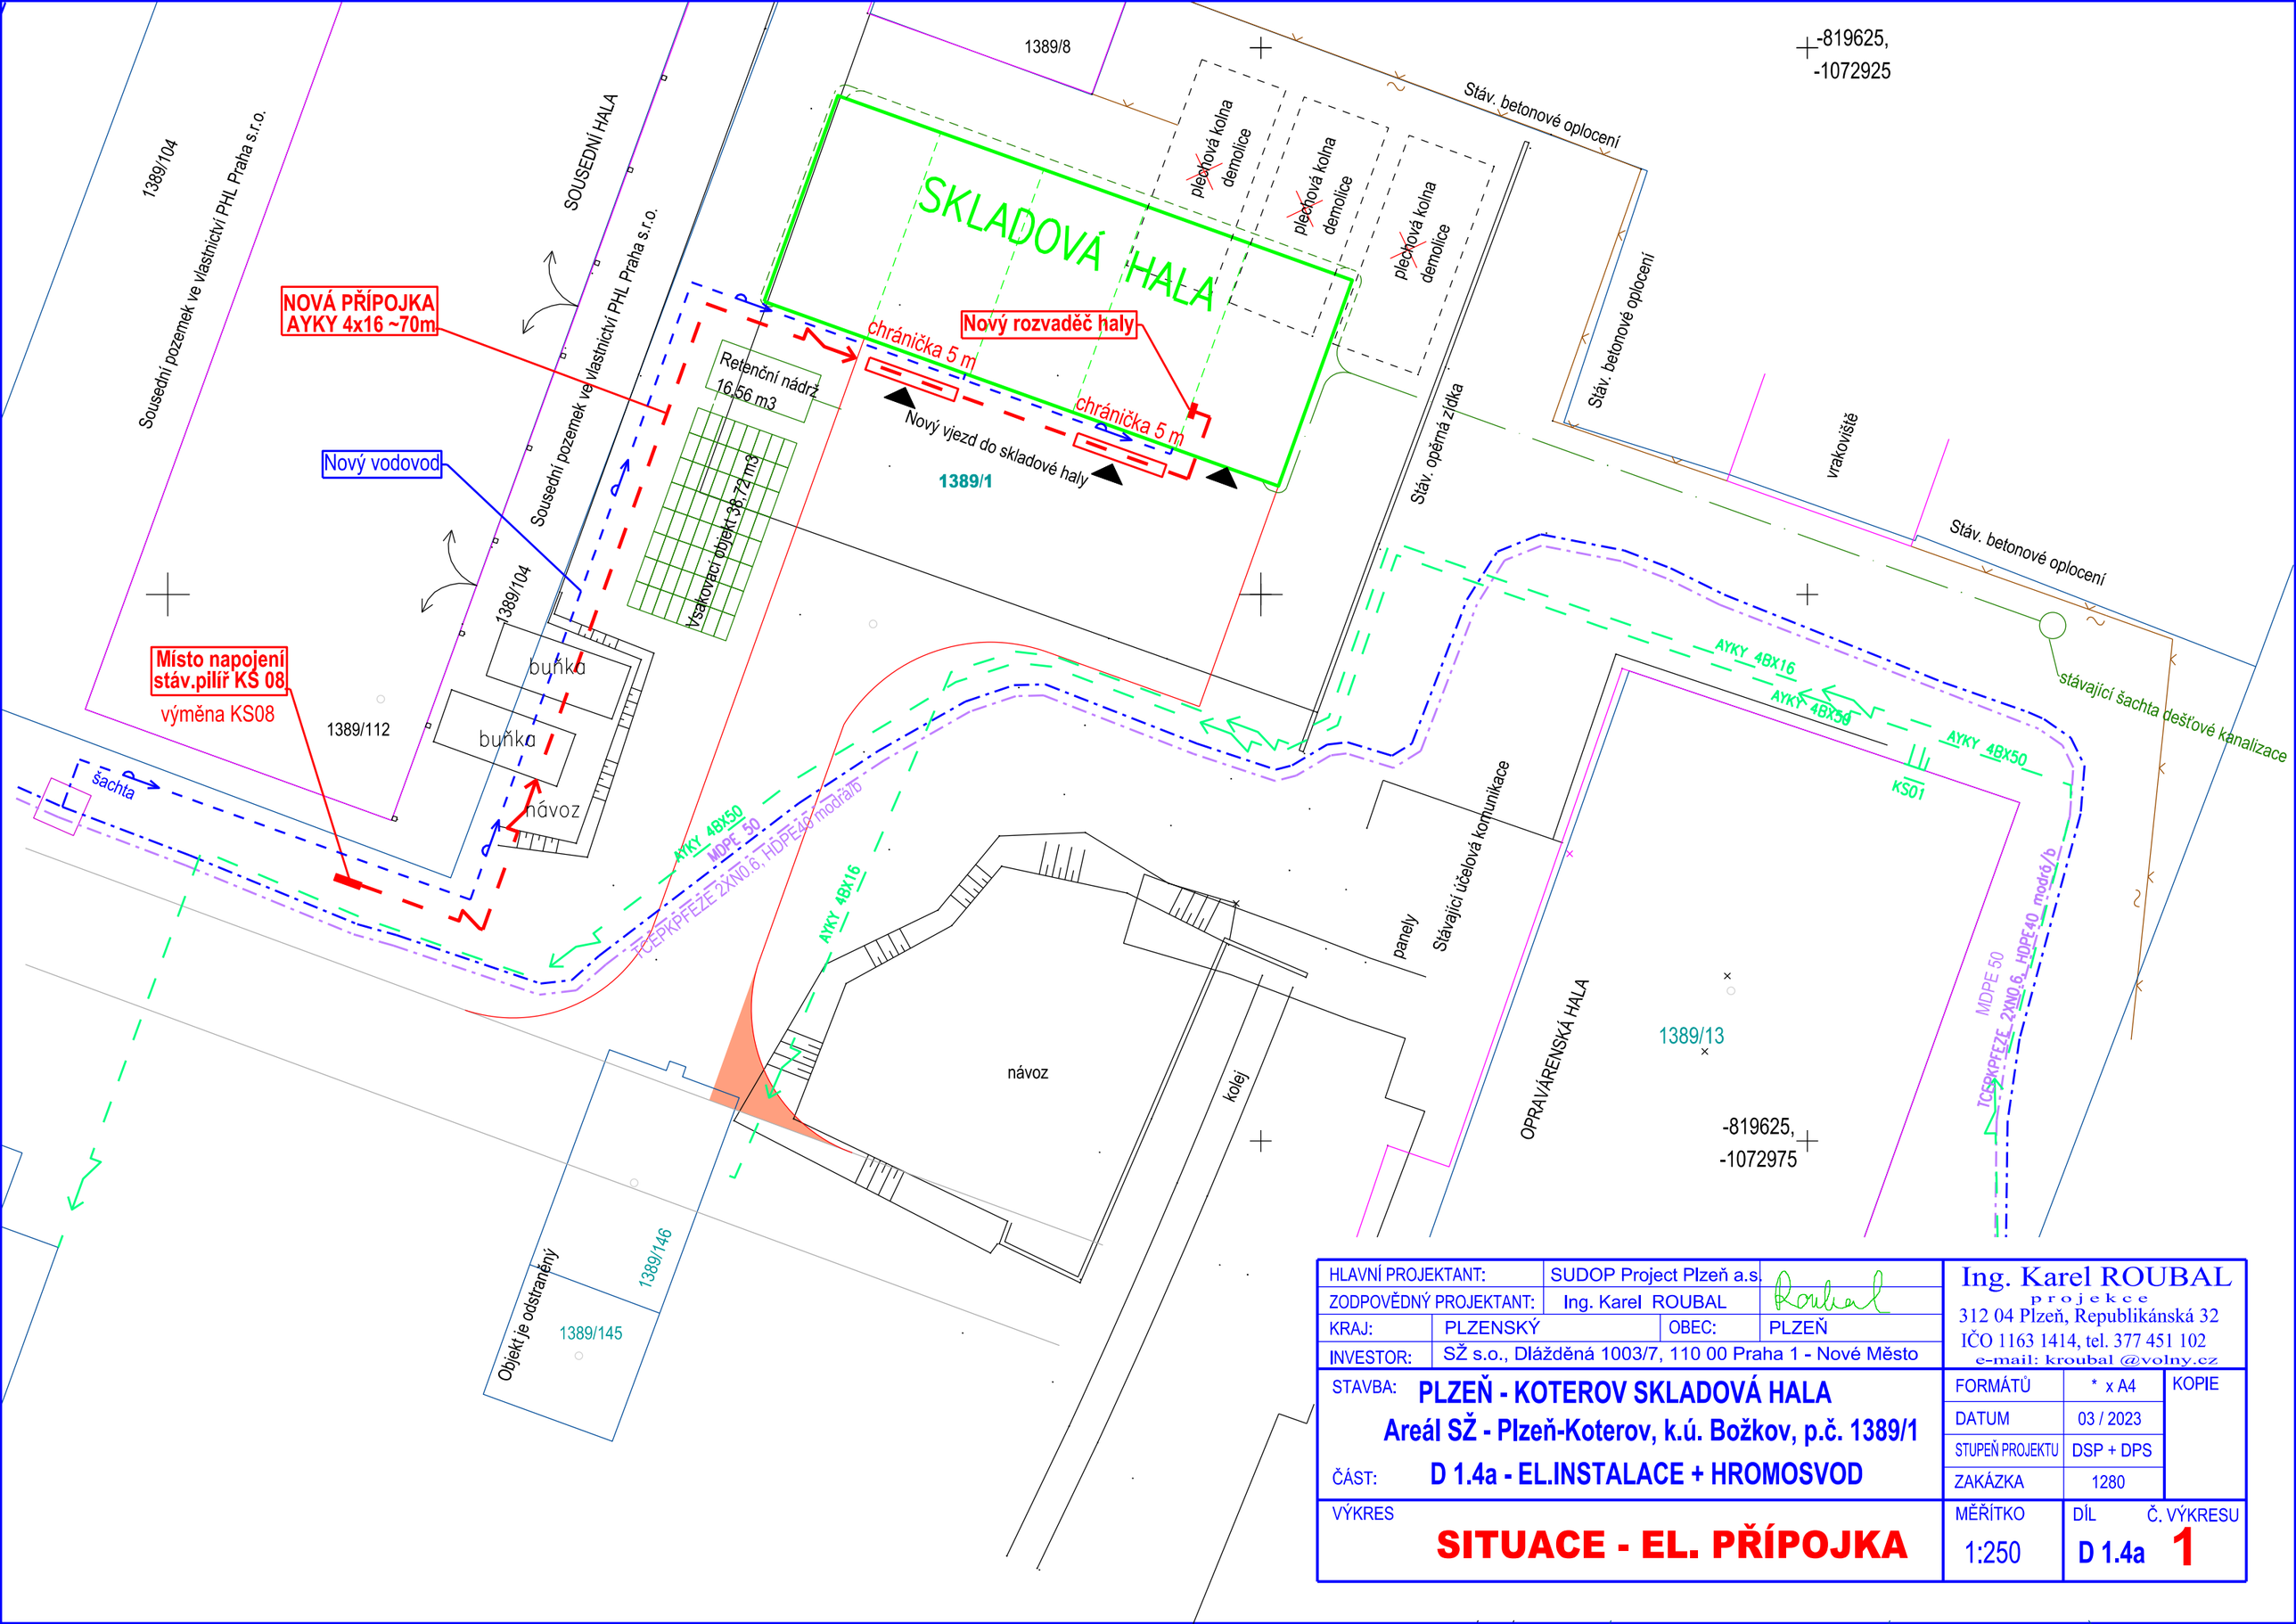

HLAVNÍ PROJEKTANT:	SUDOP Project Plzeň a.s.		
ZODPOVĚDNÝ PROJEKTANT:	Ing. Karel ROUBAL		
KRAJ:	PLZENSKÝ	OBEC:	PLZEŇ
INVESTOR:	SŽ s.o., Dlážděná 1003/7, 110 00 Praha 1 - Nové Město		

Ing. Karel ROUBAL
projekce
312 04 Plzeň, Republikánská 32
IČO 1163 1414, tel. 377 451 102
e-mail: kroubal @volny.cz

STAVBA: **PLZEŇ - KOTEROV SKLADOVÁ HALA**

Areál SŽ - Plzeň-Koterov, k.ú. Božkov, p.č. 1389/1

ČÁST: **D 1.4a - EL.INSTALACE + HROMOSVOD**

FORMÁTŮ	* x A4	KOPIE
DATUM	03 / 2023	
STUPEŇ PROJEKTU	DSP + DPS	
ZAKÁZKA	1280	

VÝKRES

SITUACE - EL. PŘÍPOJKA

MĚŘÍTKO	DÍL	Č. VÝKRESU
1:250	D 1.4a	1