


PŮDORYS 3. NP

M 1:50

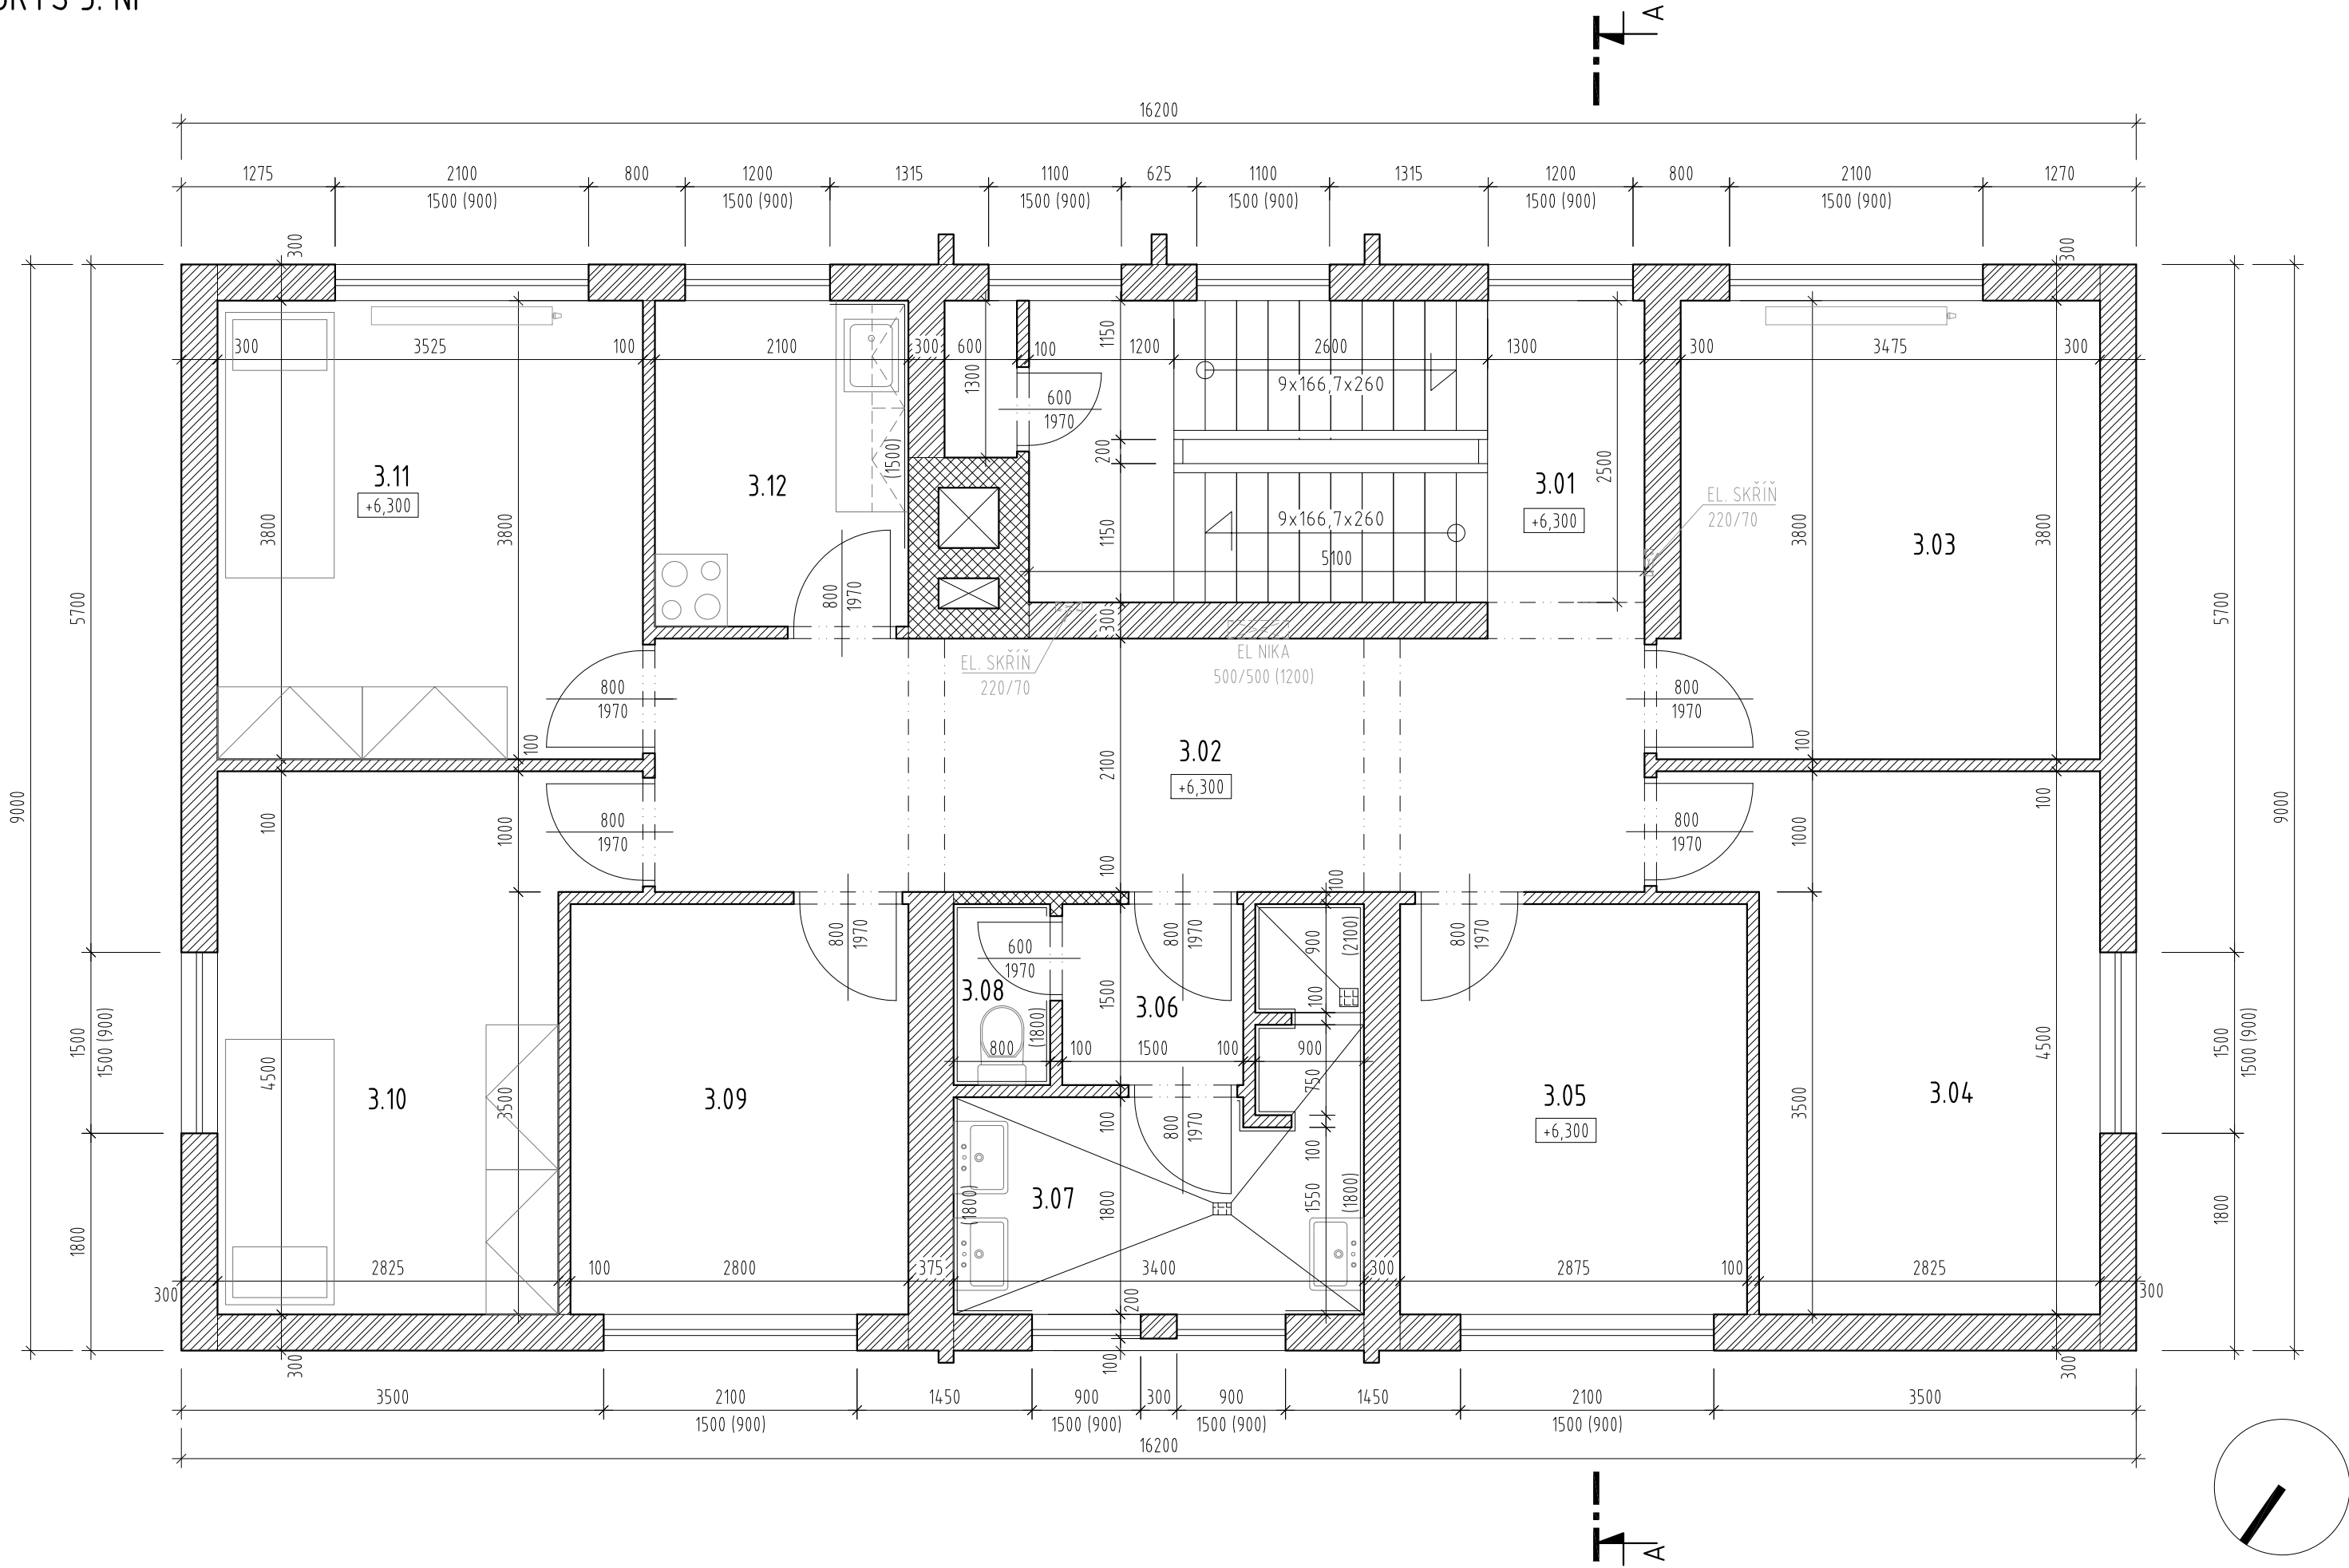

LEGENDA MÍSTNOSTÍ:

ČÍSLO MÍSTNOSTI	POPIS	PLOCHA	SVĚTLÁ VÝŠKA	PODLAHA	STĚNY	STROP
3.01	SCHODIŠTĚ	12,76 m2	2 700 mm	KERAMICKÁ DLAŽBA	OMÍTKY PŘEVÁŽNĚ VÁPENNÉ a ŠTUKOVÉ + MALBA, V MÍSTNOSTECH 3.07, 3.08 A 3.12 JE KERAMICKÝ OBKLAD	OMÍTKY PŘEVÁŽNĚ VÁPENNÉ a ŠTUKOVÉ + MALBA
3.02	CHODBA	17,61 m2	2 700 mm	KERAMICKÁ DLAŽBA		
3.03	MÍSTNOST SUBSTITUTA	13,40 m2	2 700 mm	PVC		
3.04	KANCELÁŘ VOJENSKÉ PŘEPRAVY	13,56 m2	2 700 mm	PCV		
3.05	SKLAD LŮŽKOVIN	9,78 m2	2 700 mm	PVC		
3.06	PŘEDSÍŇ	2,25 m2	2 700 mm	KERAMICKÁ DLAŽBA		
3.07	UMYVÁRNA ŽENY	7,48 m2	2 700 mm	KERAMICKÁ DLAŽBA		
3.08	WC	1,20 m2	2 700 mm	KERAMICKÁ DLAŽBA		
3.09	SKLAD CO	9,52 m2	2 700 mm	PVC		
3.10	POKOJ 1	13,41 m2	2 700 mm	PVC		
3.11	POKOJ 2	13,40 m2	2 700 mm	PVC		
3.12	KUCHYŇKA	5,67 m2	2 700 mm	PVC		
CELKOVÁ PLOCHA		120,04 m2				

LEGENDA MATERIÁLŮ:

- ZDIVO ZE ŠAMOTOVÝCH CIEHL NA MALTU MC 50
- ZDIVO Z BETONU B 135
- ZDIVO Z CIEHL PLNÝCH
- ZDIVO Z CIEHLNÝCH TVÁRNIC TÝN I-150
- ZDIVO Z CIEHL METRICKÝCH PŘÍČ. DĚROVANÝCH CDm 150

OBECNÉ POZNÁMKY:

- VEŠKERÉ BOURACÍ PRÁCE MUSÍ BÝT PROVÁDĚNY POD DOHLEDEM ODPOVĚDNÉ OSOBY.
- VŠECHNA NADZEMNÍ PODLAŽÍ BUDOU ZBOURÁNA. STROP MEZI 1. PP A 1. NP BUDE ZBOURÁN, A STĚNY 1. PP BUDOU VYBOURÁNY CCA 1,0 m POD ÚROVEŇ PŘÍLEHLÉHO TERÉNU. 1. PP BUDE POTÉ ZASYPÁNO SUTÍ A STĚNY ZACHOVÁNY.
- SVISLÉ NOSNÉ STĚNY 1.PP NAD NOVĚ NAVRHOVANÝMI ZÁKLADY ZBOURAT NA ÚROVEŇ HORNÍ HRANY STÁVAJÍCÍCH ZÁKLADOVÝCH PASU

Ministerstvo dopravy Státní fond dopravní infrastruktury	
Jiná ověření:	Paré:
Orientační schéma:	Razítko oprávněné osoby:
Revize:	Datum:
-	-
Stavebník/Investor:	Správa železnic, státní organizace
Adresa:	Dlážděná 1003/7, 110 00 Praha 1
Zástupce investora:	Stavební správa západ
Adresa:	Sokolovská 1995/278, 190 00 Praha 9
Zhotovitel díla:	APRIS 3MP s.r.o.
Adresa:	Baarova 231/36, 140 00 Praha 4
Kontakt:	T: +420 261 260 358 E: apris@apris.cz
Zhotovitel objektu:	APRIS 3MP s.r.o.
Adresa:	Baarova 231/36, 140 00 Praha 4
Kontakt:	T: +420 261 260 358 E: apris@apris.cz
Hlavní projektant (HIP):	Ing. Vojtěch Hejl
Specialista:	-
Název stavby/akce:	REKONSTRUKCE VÝPRAVNÍ BUDOVY V ŽST. KÁJOV
Označení investora:	S611800235
Označení zhotovitele:	2021030
Název části:	Pozemní objekty výpravních budov a budov zastávek
Označení části:	D.2.2.5
Název objektu/díleč části:	Demolice - výpravní budova v žst. Kájov
Označení objektu/komplexu:	SO 99-78-99
Název přílohy:	-
Název díleč části přílohy:	Půdorys 3.NP
Odpovědný projektant:	Zpracovatel přílohy:
Ing. arch. M. Tylšová	Ing. Yuriy Shelemba
Kraj:	Katastrální území:
Jihočeský	Kladné
Měřítko:	1:50
Formáty:	4xA4
TUDU:	0491F1
Smluvní datum zpracování:	25.3.2022
Označení investora:	Stupeň dokumentace: Část:
S 6 1 1 8 0 0 2 3 5	D Ů S P - D 2 2 0 5
Objekt:	Podobjekt:
S 0 9 9 7 8 9 9	Příloha:
0 1 - 2 - 2 0 4 - P 0 1	Revize:
TATO DOKUMENTACE NENAHRAŽUJE PROVÁDĚCÍ PROJEKTOVOU DOKUMENTACI A NENÍ URČENA K REALIZACI STAVBY	