


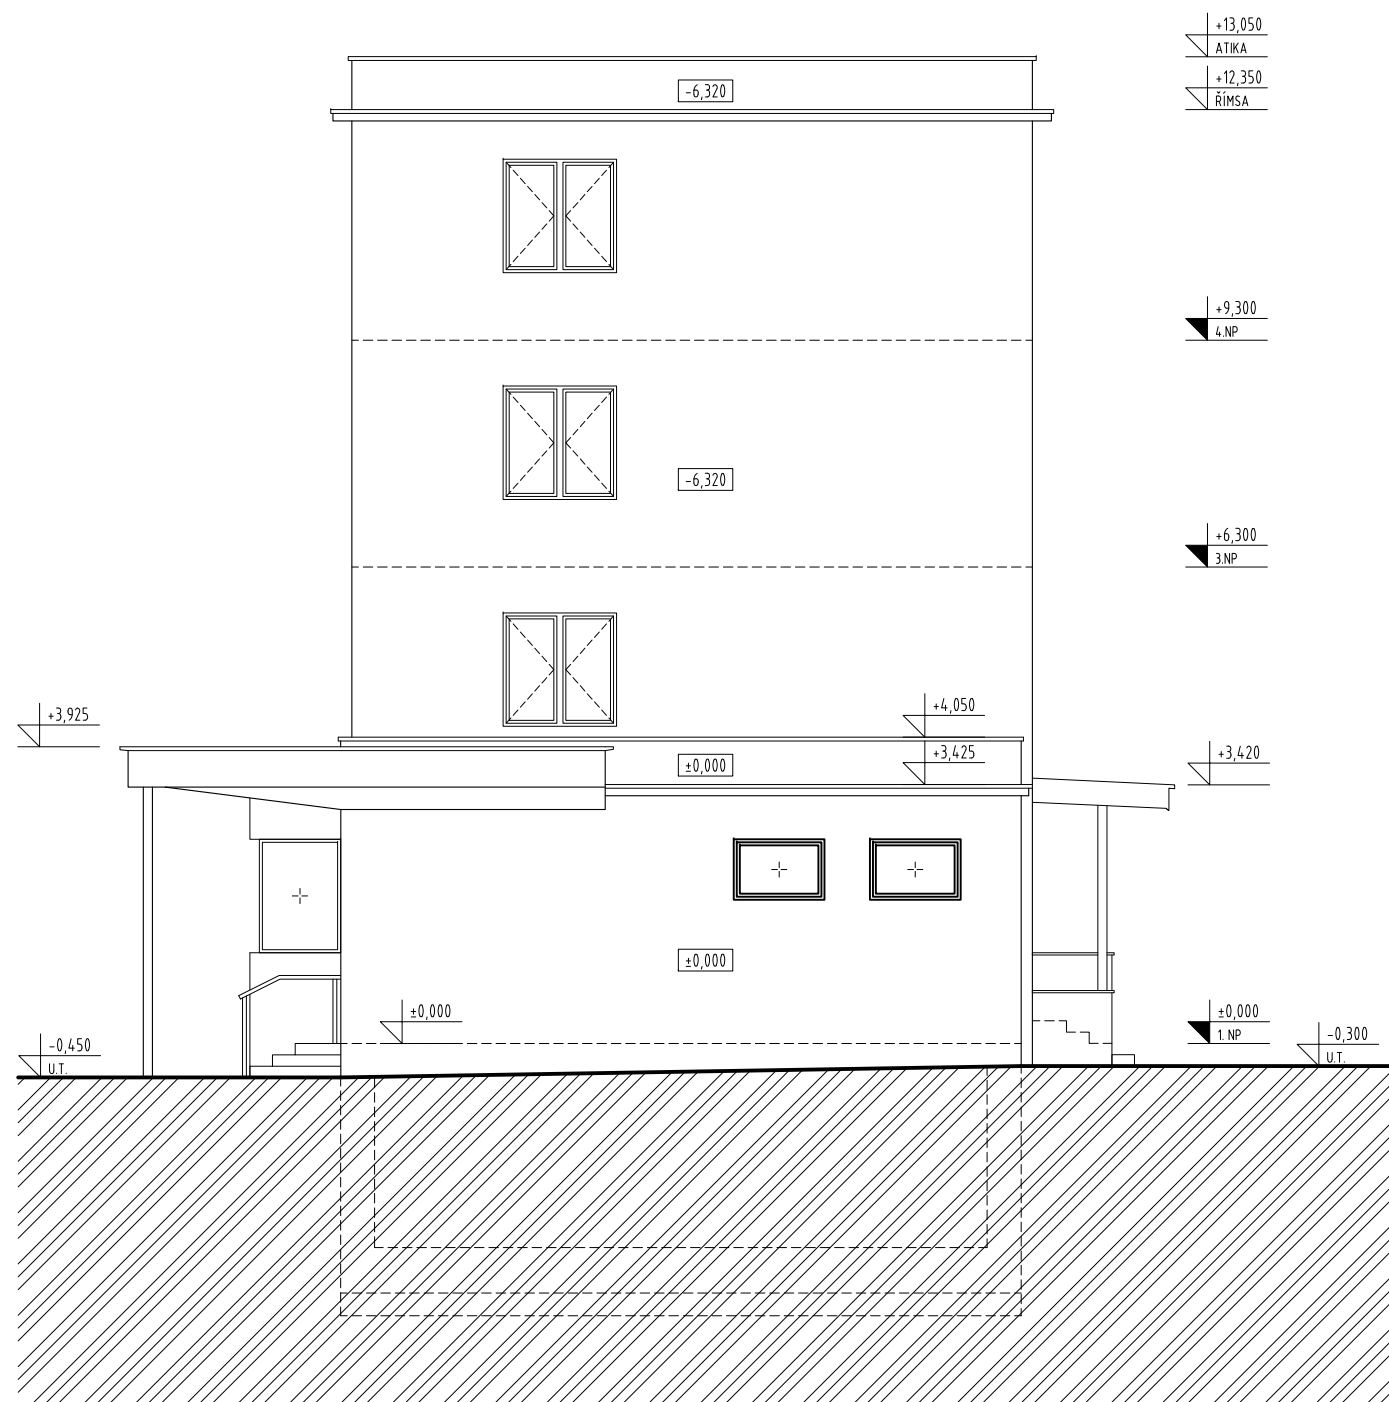


M 1:100



Jiná ověření:			Paré:
Orientační schéma:			Razítko oprávněné osoby: _____ Podpis: Datum:
Revize:	Datum:	Popis:	Kontroloval:
-	-	-	-

Stavebník/Investor:	Správa železnic, státní organizace	 SPRÁVA ŽELEZNIC
Adresa:	Dlážděná 1003/7, 110 00 Praha 1	
Zástupce investora:	Stavební správa západ	
Adresa:	Sokolovská 1995/278, 190 00 Praha 9	

 Zhotovitel díla:	APRIS 3MP s.r.o.			
Adresa:	Baarova 231/36, 140 00 Praha 4			
Kontakt:	T: +420 261 260 358 E: apris@apris.cz			
Zhotovitel objektu:	APRIS 3MP s.r.o.			
Adresa:	Baarova 231/36, 140 00 Praha 4			
Kontakt:	T: +420 261 260 358 E: apris@apris.cz			
Hlavní projektant (HIP):	Ing. Vojtěch Hejl	Specialista:	-	

Název stavby/akce:	REKONSTRUKCE VÝPRAVNÍ BUDOVY V ŽST. KÁJOV		Označení investora:	S611800235
			Označení zhotovitele:	2021030
Název části:	Pozemní objekty výpravních budov a budov zastávek		Označení části:	D.2.2.5
Název objektu/dílčí části:	Demolice - výpravní budova v žst. Kájov		Označení objektu/komplexu:	SO 99-78-99
Název přílohy:	-		Číslo přílohy:	2. 404
Název dílčí části přílohy:	Pohled západní			
Odpovědný projektant:	Zpracovatel přílohy:	Měřítko: 1:100	Stupeň dokumentace:	
Ing. arch. M. Tylšová	Ing. Yuriy Shelemba	Formáty: 2xA4	DUSP	
Kraj:	Katastrální území:	TUDU:	Smluvní datum zpracování:	
Jihočeský	Kladné	0491F1	25.3.2022	

Označení investora:													Stupeň dokumentace:					Část:		Objekt:										Podobjekt:				Příloha:				Revize:				
S	6	1	1	8	0	0	2	3	5	-	D	U	S	P	-	D	2	2	0	0	5	-	S	0	9	9	7	8	9	9	0	1	-	2	-	4	0	4	-	P	0	1
TATO DOKUMENTACE NENAHAZUJE PROVÁDĚČÍ PROJEKTOVOU DOKUMENTACI A NENÍ URČENA K REALIZACI STAVBY	