POHLEDY

M 1:50

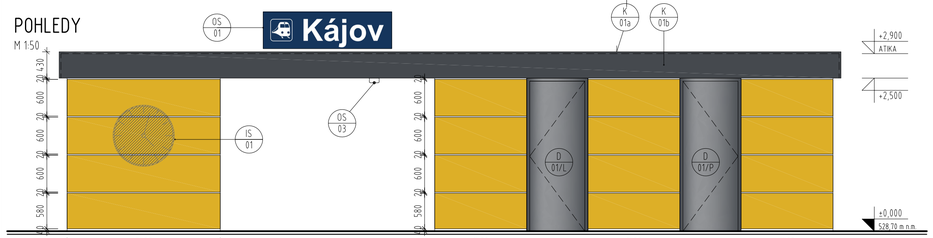

POHLED 1

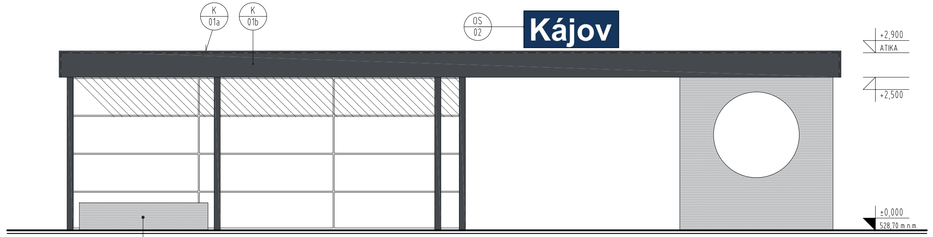

POHLED 2

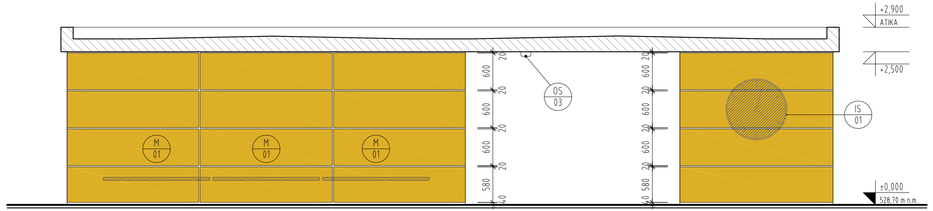

POHLED 3

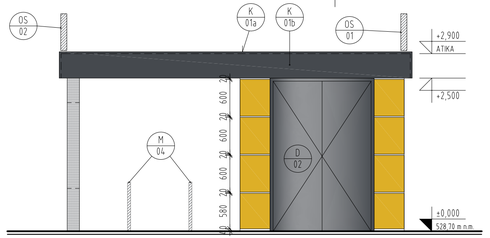

POHLED 4

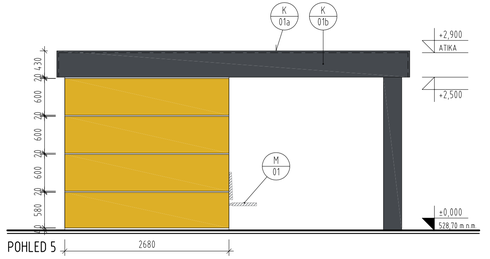

POHLED 5

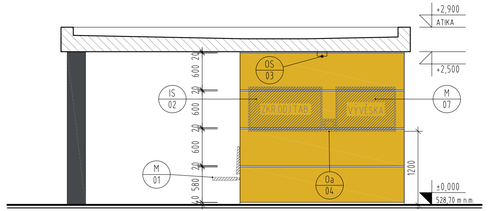

POHLED 6

LEGENDA MATERIÁLŮ

- OBKLAD OCELOVÝM LAKOVANÝM PLECHEM - SVĚTLÝ OKR (NCS 2040-Y)
- OBKLAD ATIKY LAKOVANÝM PLECHEM - GRAFITOVÁ ŠEDÁ (RAL 7024)
- PREFA ŽELEZOBETONOVÁ KCE (VIZ ČÁST 02-STAVEBNĚ KONSTRUKČNÍ ŘEŠENÍ)
- KOVOVÉ KONSTRUKCE - GRAFITOVÁ ŠEDÁ (RAL 7024)
- PRVKY MOBILIÁŘE, INFORMAČNÍHO A ORIENTAČNÍHO SYSTÉMU

POZNÁMKY

POZN.1 OBKLADOVÝ PANEL BUDE PŘESAHOVAT SPODNÍ HRANU PRŮVLAKU

POZN.2 VNITŘNÍ STĚNY NIKY OMÍTNOUT A VYMALOVAT V RAL 7024

OBECNÉ POZNÁMKY

- V PŘÍPADĚ ROZPORU MEZI STAVEBNÍ ČÁSTÍ A PROJEKTEM PROFESÍ MÁ PŘEDNOST STAVEBNÍ ČÁST, V PŘÍPADĚ NEJASNOSTÍ JE NUTNÉ KONTAKTOVAT GP.
- V PRŮBĚHU STAVBY BUDOU PROVÁDĚNY ŘÁDNÉ KONTROLY ZAKRÝVANÝCH ČÁSTÍ, ZÁZNAM BUDE PROVEDEN DO STAVEBNÍHO DENÍKU.
- VEŠKERÉ BAREVNÉ A MATERIÁLOVÉ ŘEŠENÍ PODLÉHAJÍ SCHVÁLENÍ ARCHITEKTA A GP.
- ROVINNOST POVRCHŮ VŠECH KONSTRUKCÍ BUDE V SOULADU S TECHNOLOGICKÝM PŘEDPISEM VÝROBCŮ.
- HYDROIZOLACE SPODNÍ STAVBY PŘETAŽENA MIN. 0,3 m NAD A MIN. 1 m POD ÚROVEŇ UPRAVENÉHO TERÉNU. U FASÁDY BUDE CHRÁNĚNA IZOLACÍ Z XPS.
- POŽÁRNÍ ODOLNOSTI KONSTRUKCÍ A POŽÁRNÍCH UZÁVĚRŮ DLE POŽÁRNĚ BEZPEČNOSTNÍHO ŘEŠENÍ.
- VEŠKERÉ VÝŠKY A POLOHY PROSTUPŮ INŽENÝRSKÝCH SÍTÍ KOORDINOVAT S VÝKRESY PŘÍSLUŠNÝCH PROFESÍ.
- KLEMPÍŘSKÉ PRÁCE - PROVEDENÍ DLE ČSN 73 3610
- STŘECHA BUDE OPATŘENA STŘEŠNÍM ZACHYTNÝM SYSTÉMEM DLE ČSN EN 795 A BUDE V SOULADU SE ZÁKONEM č. 309/2006 Sb.
- OCHRANA PŘED ÚČINKY BLESKU DLE ČSN EN 62305 , ŘEŠENÍ VIZ ČÁST ELEKTROINSTALACE - SILNOPROUD.

SCHÉMA PŮDORYSU

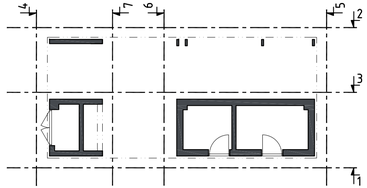

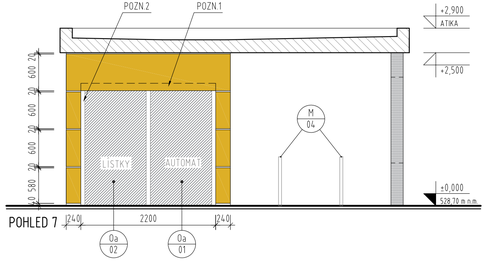

POHLED 7

Ministerstvo dopravy
Státní fond dopravní infrastruktury

Jiná ověření:	Paré:
Orientační schéma:	Razítko oprávněné osoby:
	Podpis: Datum:

Revize:	Datum:	Popis:	Kontroloval:
-	-	-	-

Stavebník/Investor:	**Správa železnic, státní organizace**	SPRÁVA ŽELEZNIC
Adresa:	Dlážděná 1003/7, 110 00 Praha 1	
Zástupce investora:	Stavební správa západ	
Adresa:	Sokolovská 1995/278, 190 00 Praha 9	

Zhotovitel díla:	**APRIS 3MP s.r.o.**	APRIS 3MP
Adresa: Kontakt:	Baarova 231/36, 140 00 Praha 4 T: +420 261 260 358 E: apris@apris.cz	
Zhotovitel objektu:	**APRIS 3MP s.r.o.**	APRIS 3MP
Adresa: Kontakt:	Baarova 231/36, 140 00 Praha 4 T: +420 261 260 358 E: apris@apris.cz	
Hlavní projektant (HIP):	Ing. Vojtěch Hejl	Architekti: Ing. arch. M. Tylšová, Ing. arch. M. Fischer

Název stavby/akce:	**REKONSTRUKCE VÝPRAVNÍ BUDOVY V ŽST. KÁJOV**		Označení investora: S61180235
			Označení zhotovitele: 2021030
Název části:	Pozemní objekty výpravních budov a budov zastávek		Označení části: D.2.2.1
Název objektu/dílčí části:	**Výpravní budova v žst. Kájov**		Označení objektu/komplexu: **SO 99-71-99.01**
Název přílohy: Název dílčí části přílohy:	Architektonicko stavební řešení Pohledy		Číslo přílohy: **2. 204**
Odpovědný projektant:	Zpracovatel přílohy:	Měřítko: 1:50	Stupeň dokumentace:
Ing. arch. M. Tylšová	Ing. B. Krösslová	Formáty: 4xA4	**PDPS**
Kraj: Jihočeský	Katastrální území: Kladné	TUDU: 0491F1	**Smluvní datum zpracování: 25.7.2022**

Označení investora: S 6 1 1 8 0 0 2 3 5 _ Stupeň dokumentace: P D P S _ Část: D 2 2 0 1 _ Objekt: S O 9 9 7 1 9 9 _ 0 1 _ Podobjekt: _ Příloha: 2 _ 2 0 4 _ Revize: P 0 1

-