


302 - DETAIL SOKLU
M 1:5

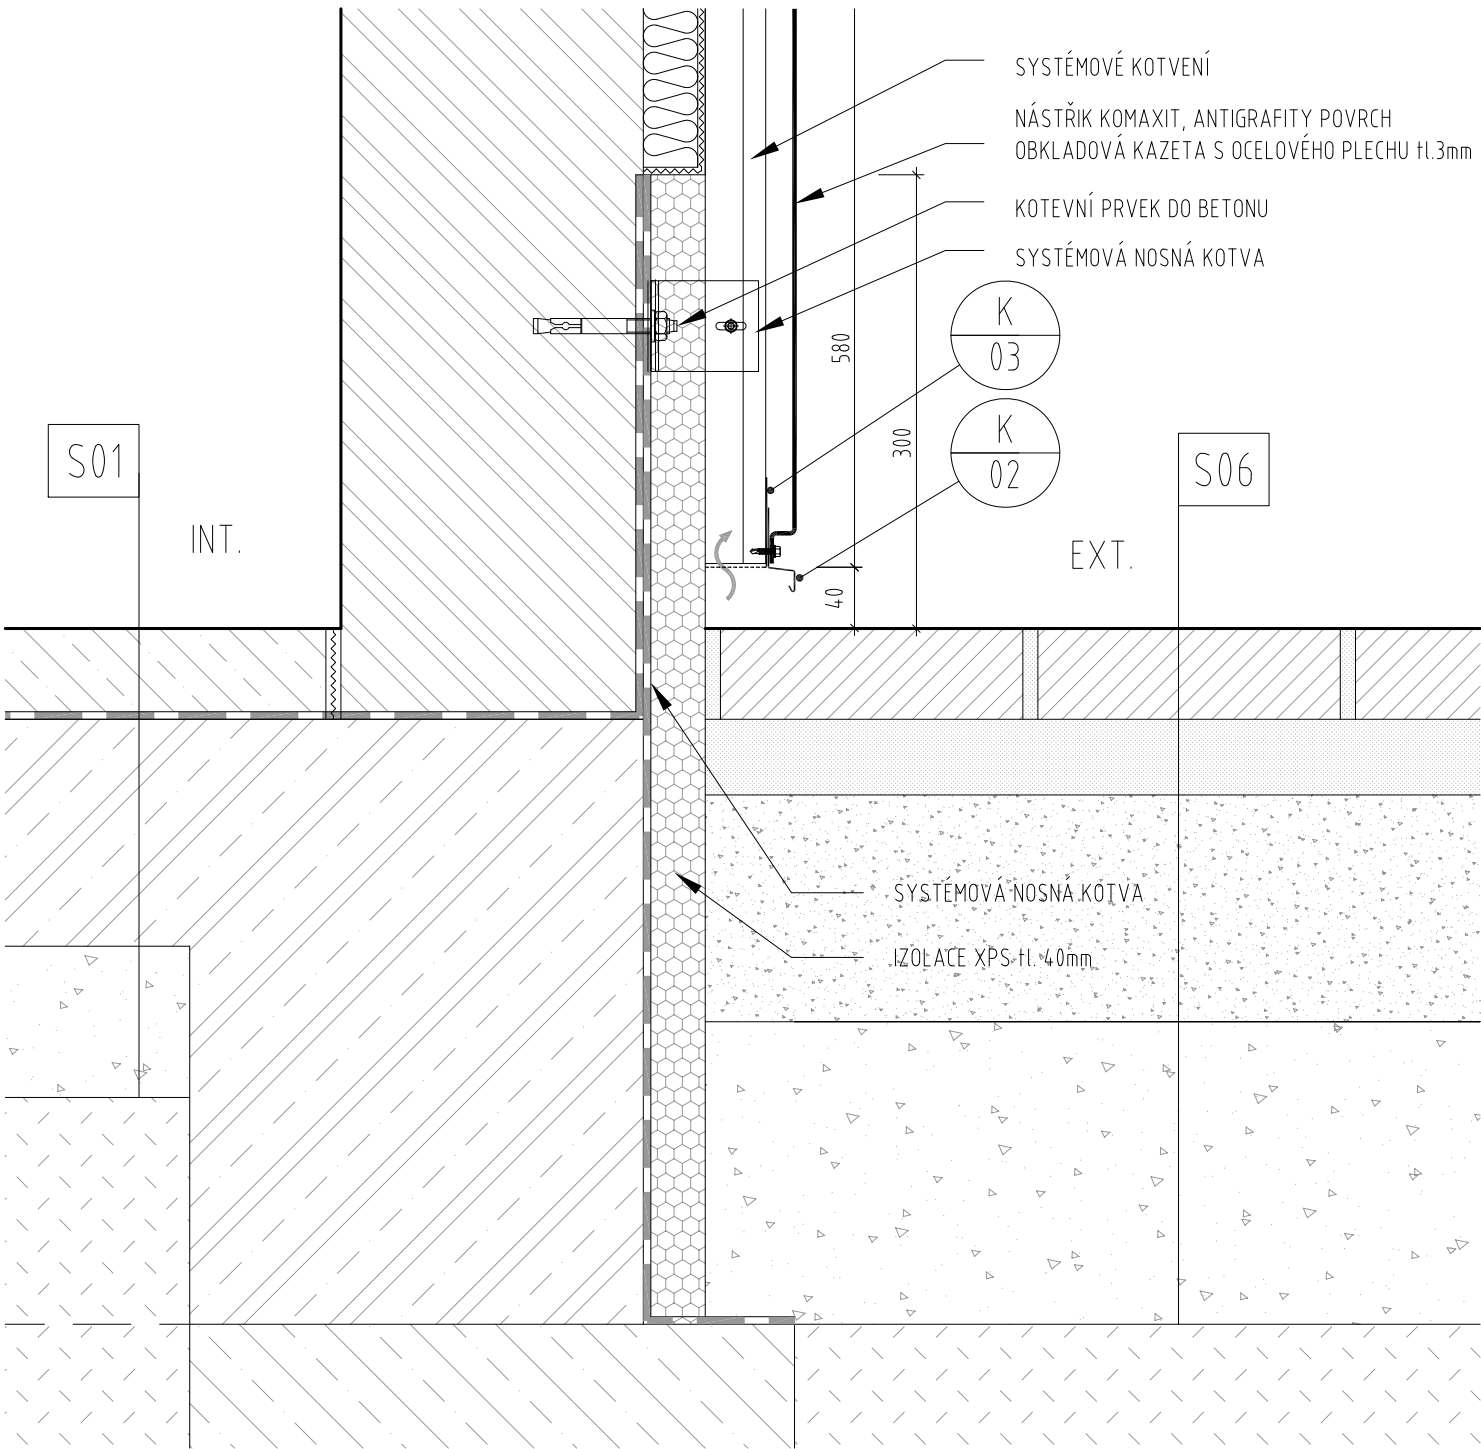

| | | | | | |
|---|--------|---|--------------------------|---|--|
| Jiná ověření: | | | Paré: | | |
| Orientační schéma: | | | Razítko oprávněné osoby: | | |
| Podpis: | | | Datum: | | |
| Revize: | Datum: | Popis: | Kontroloval: | | |
| - | - | - | - | | |
| | | | | | |
| | | | | | |
| | | | | | |
| | | | | | |
| Stavebník/Investor: | | Správa železnic, státní organizace | |  | |
| Adresa: | | Dlážděná 1003/7, 110 00 Praha 1 | | | |
| Zástupce investora: | | Stavební správa západ | | | |
| Adresa: | | Sokolovská 1995/278, 190 00 Praha 9 | | | |
| Zhotovitel díla: | | APRIS 3MP s.r.o. | |  | |
| Adresa: | | Baarova 231/36, 140 00 Praha 4 | | | |
| Kontakt: | | T: +420 261 260 358 E: apris@apris.cz | | | |
| Zhotovitel objektu: | | APRIS 3MP s.r.o. | |  | |
| Adresa: | | Baarova 231/36, 140 00 Praha 4 | | | |
| Kontakt: | | T: +420 261 260 358 E: apris@apris.cz | | | |
| Hlavní projektant (HIP): | | | Ing. Vojtěch Hejl | Architekti: Ing. arch. M. Tylšová, Ing. arch. M. Fischer | |
| Název stavby/akce: | | REKONSTRUKCE VÝPRAVNÍ BUDOVY V ŽST. KÁJOV | | Označení investora: S611800235 | |
| Název části: | | Pozemní objekty výpravních budov a budov zastávek | | Označení zhotovitele: 2021030 | |
| Název objektu/díle části: | | Výpravní budova v žst. Kájov | | Označení části: D.2.2.1 | |
| Název přílohy: | | Architektonicko stavební řešení | | Označení objektu/komplexu: SO 99-71-99.01 | |
| Název díle části přílohy: | | Detail soklu | | Číslo přílohy: 2. 302 | |
| Odpovědný projektant: | | Zpracovatel přílohy: | Měřítko: 1:5 | Stupeň dokumentace: | |
| Ing. arch. M. Tylšová | | Ing. B. Krösslová | Formáty: 2xA4 | PDPS | |
| Kraj: | | Katastrální území: | TUDU: | Smluvní datum zpracování: | |
| Jihočeský | | Kladné | 0491F1 | 25.7.2022 | |
| Označení investora: Stupeň dokumentace: Část: Objekt: Podoba: Příloha: Revize: | | | | | |
| 5 6 1 1 8 0 0 2 3 5 - P D P S - D 2 2 0 1 - S O 9 9 7 1 9 9 - 0 1 - 2 - 3 0 2 - P 0 1 | | | | | |
| - | | | | | |