


POHLED SEVERNÍ

M 1:100

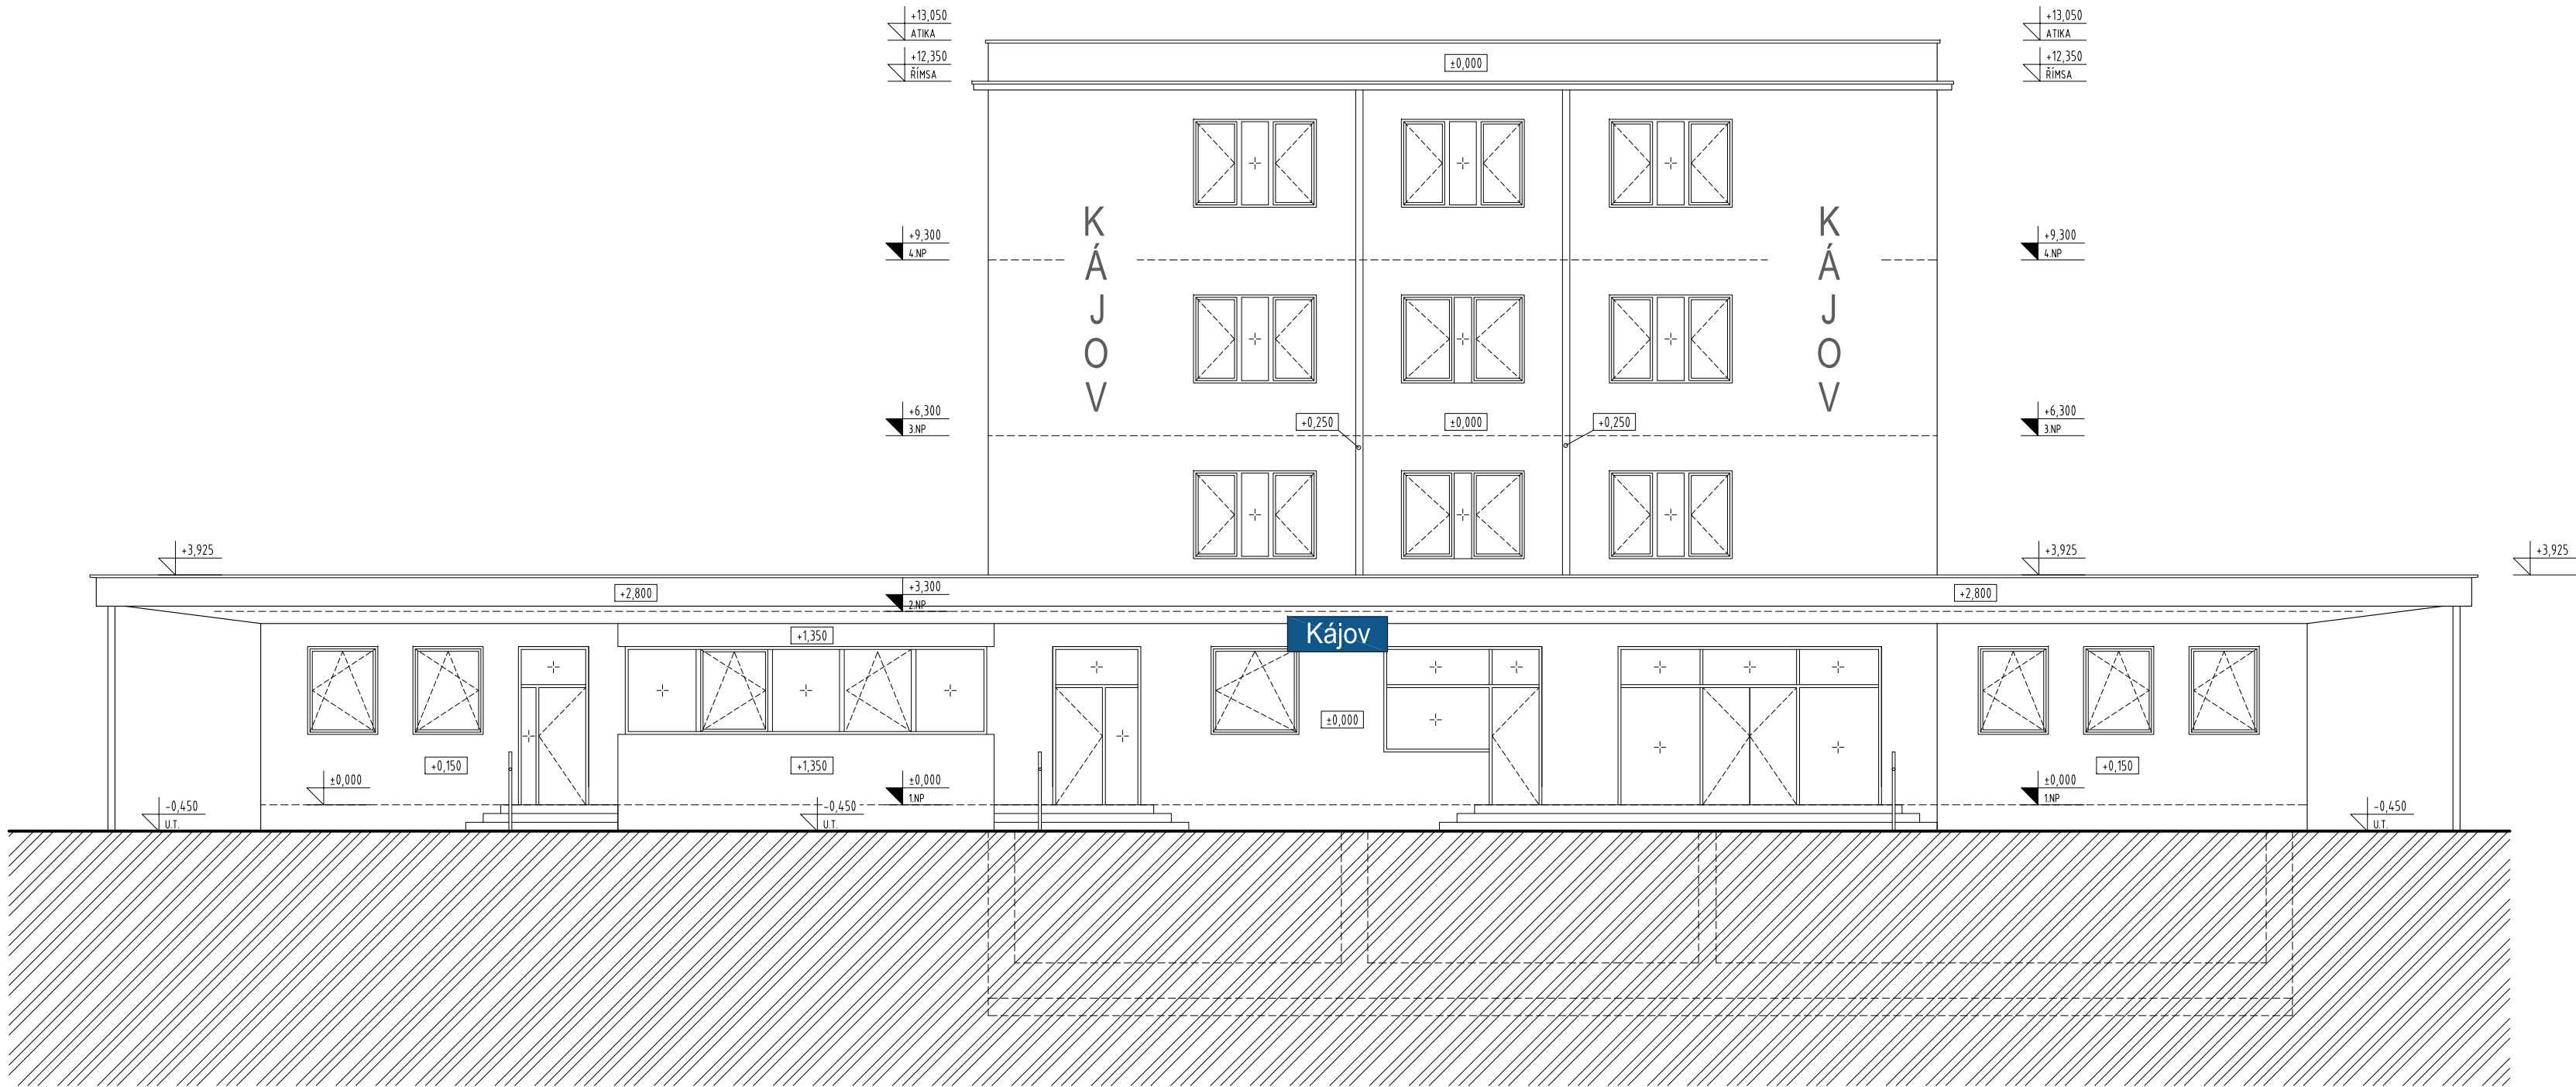

<div>Ministerstvo dopravy Státní fond dopravní infrastruktury</div> <div></div>			
Jiná ověření:		Paré:	
Orientační schéma:		Razítka oprávněné osoby:	
		Podpis: _____ Datum: _____	
Revize:	Datum:	Popis:	Kontroloval:
-	-	-	-
Stavebník/Investor:		Správa železnic, státní organizace	
Adresa:		Dlážděná 1003/7, 110 00 Praha 1	
Zástupce investora:		Stavební správa západ	
Adresa:		Sokolovská 1995/278, 190 00 Praha 9	
Zhotovitel díla:		APRIS 3MP s.r.o.	
Adresa:		Baarova 231/36, 140 00 Praha 4	
Kontakt:		T: +420 261 260 358 E: apris@apris.cz	
Zhotovitel objektu:		APRIS 3MP s.r.o.	
Adresa:		Baarova 231/36, 140 00 Praha 4	
Kontakt:		T: +420 261 260 358 E: apris@apris.cz	
Hlavní projektant (HIP):		Ing. Vojtěch Hejl	Specialista: -
Název stavby/akce:		REKONSTRUKCE VÝPRAVNÍ BUDOVY V ŽST. KÁJOV	
		Označení investora: S611800235	
		Označení zhotovitele: 2021030	
Název části:	Pozemní objekty výpravních budov a budov zastávek		Označení části: D.2.2.5
Název objektu/díle části:	Demolice - výpravní budova v žst. Kájov		Označení objektu/komplexu: SO 99-78-99
Název přílohy:	-		Číslo přílohy: 2. 401
Název dílčí části přílohy:	Pohled severní		Stupeň dokumentace: DUSP
Odpovědný projektant:	Zpracovatel přílohy:	Měřítko: 1:100	Smluvní datum zpracování: 25.3.2022
Ing. arch. M. Týlšová	Ing. Yuriy Shelemba	Formáty: 4x4	
Kraj:	Katastrální území:	TUDU:	
Jihočeský	Kladné	0491F1	
Označení investora: S 6 1 1 8 0 0 2 3 5 - Stupeň dokumentace: Část: D U S P - Objekt: D 2 2 0 5 - Příloha: S O 9 9 7 8 9 9 - 0 1 - 2 - 4 0 1 - Revize: P 0 1			
TATO DOKUMENTACE NENAHAZUJE PROVÁDĚCÍ PROJEKTOVOU DOKUMENTACI A NENÍ URČENA K REALIZACI STAVBY			