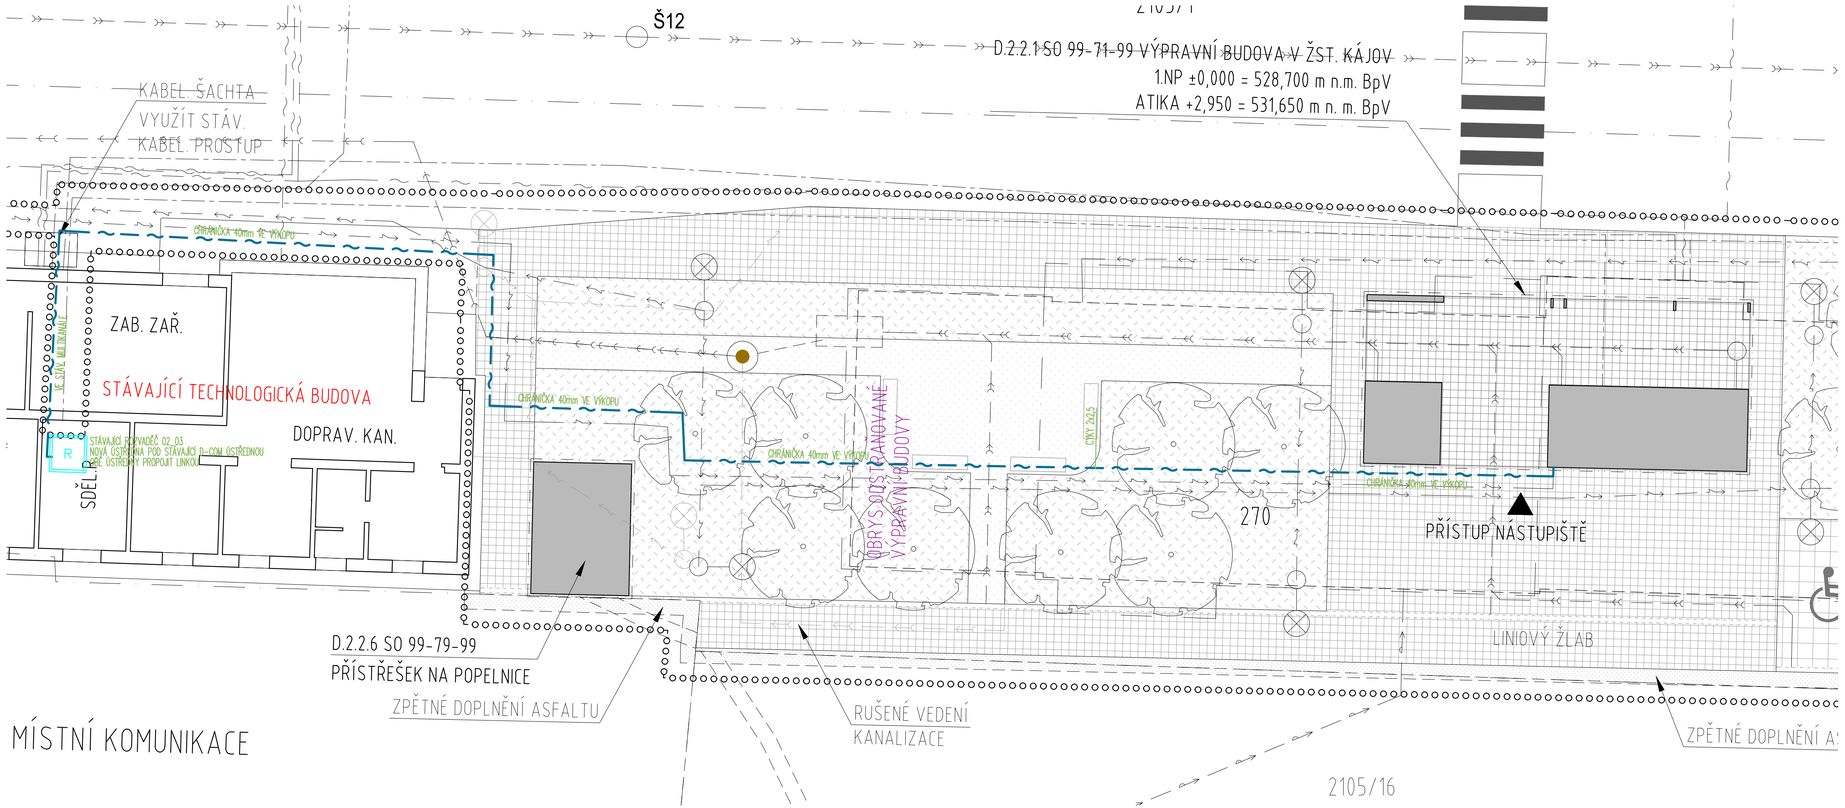

Ministerstvo dopravy
Státní fond dopravní infrastruktury

Jiná ověření:	Paré:
Orientační schéma:	Razítko oprávněné osoby: Podpis: Datum:

Revize:	Datum:	Popis:	Kontroloval:
-	-	-	-

Stavebník/Investor:	**Správa železnic, státní organizace**
Adresa:	Dlážděná 1003/7, 110 00 Praha 1
Zástupce investora:	Stavební správa západ
Adresa:	Sokolovská 1995/278, 190 00 Praha 9

SPRÁVA ŽELEZNIC

Zhotovitel díla:	**APRIS 3MP s.r.o.**
Adresa:	Baarova 231/36, 140 00 Praha 4
Kontakt:	T: +420 261 260 358 E: apris@apris.cz
Zhotovitel objektu:	**Michal Eibich**
Adresa:	Pod Radinama 166, 257 22 Čerčany
Kontakt:	T: +420 775 361 200 E: info@eibich.cz
Hlavní projektant (HIP):	Ing. Vojtěch Hejl — Specialista: -

APRIS 3MP

Název stavby/akce:	**REKONSTRUKCE VÝPRAVNÍ BUDOVY V ŽST. KÁJOV**		Označení investora: S611800235 Označení zhotovitele: 2021030
Název části:	Technologická část Sdělovací zařízení		Označení části: D.1.2.6
Název objektu/dílčí části:	**Informační systém (Rozhlas, JČ)**		Označení objektu/komplexu: **PS 99-02-69**
Název přílohy:	Rozhlas		Číslo přílohy: **2. 204**
Název dílčí části přílohy:	Situace		
Odpovědný projektant:	Zpracovatel přílohy:	Měřítko: 1:100	Stupeň dokumentace: **PDPS**
Michal Eibich	Michal Eibich	Formáty: 4x A4	
Kraj:	Katastrální území:	TUDU:	**Smluvní datum zpracování:**
Jihočeský	Kladné	0491F1	**25.7.2022**

Označení investora: S 6 1 1 8 0 0 2 3 5 _ Stupeň dokumentace: P D P S _ Část: D 1 2 0 6 _ Objekt: P S 9 9 0 2 6 9 _ Podobjekt: x x _ Příloha: 2 _ 2 0 4 _ Revize: P 0 1