


Číslo bodu	Y	X	Výška bodu
101	735959.8570	983262.4631	325.541
102	735948.6029	983271.1523	326.537
103	735948.3136	983249.3859	325.358
104	735938.0020	983259.2307	326.247
105	735935.7510	983237.2875	325.175
106	735926.2997	983247.8870	325.957
107	735923.6361	983227.4720	324.992
108	735911.0649	983218.2932	324.804
109	735898.5064	983209.9906	324.626
110	735925.2511	983170.2565	321.897
111	735953.1703	983128.7773	319.169
112	735960.4265	983122.9526	319.129

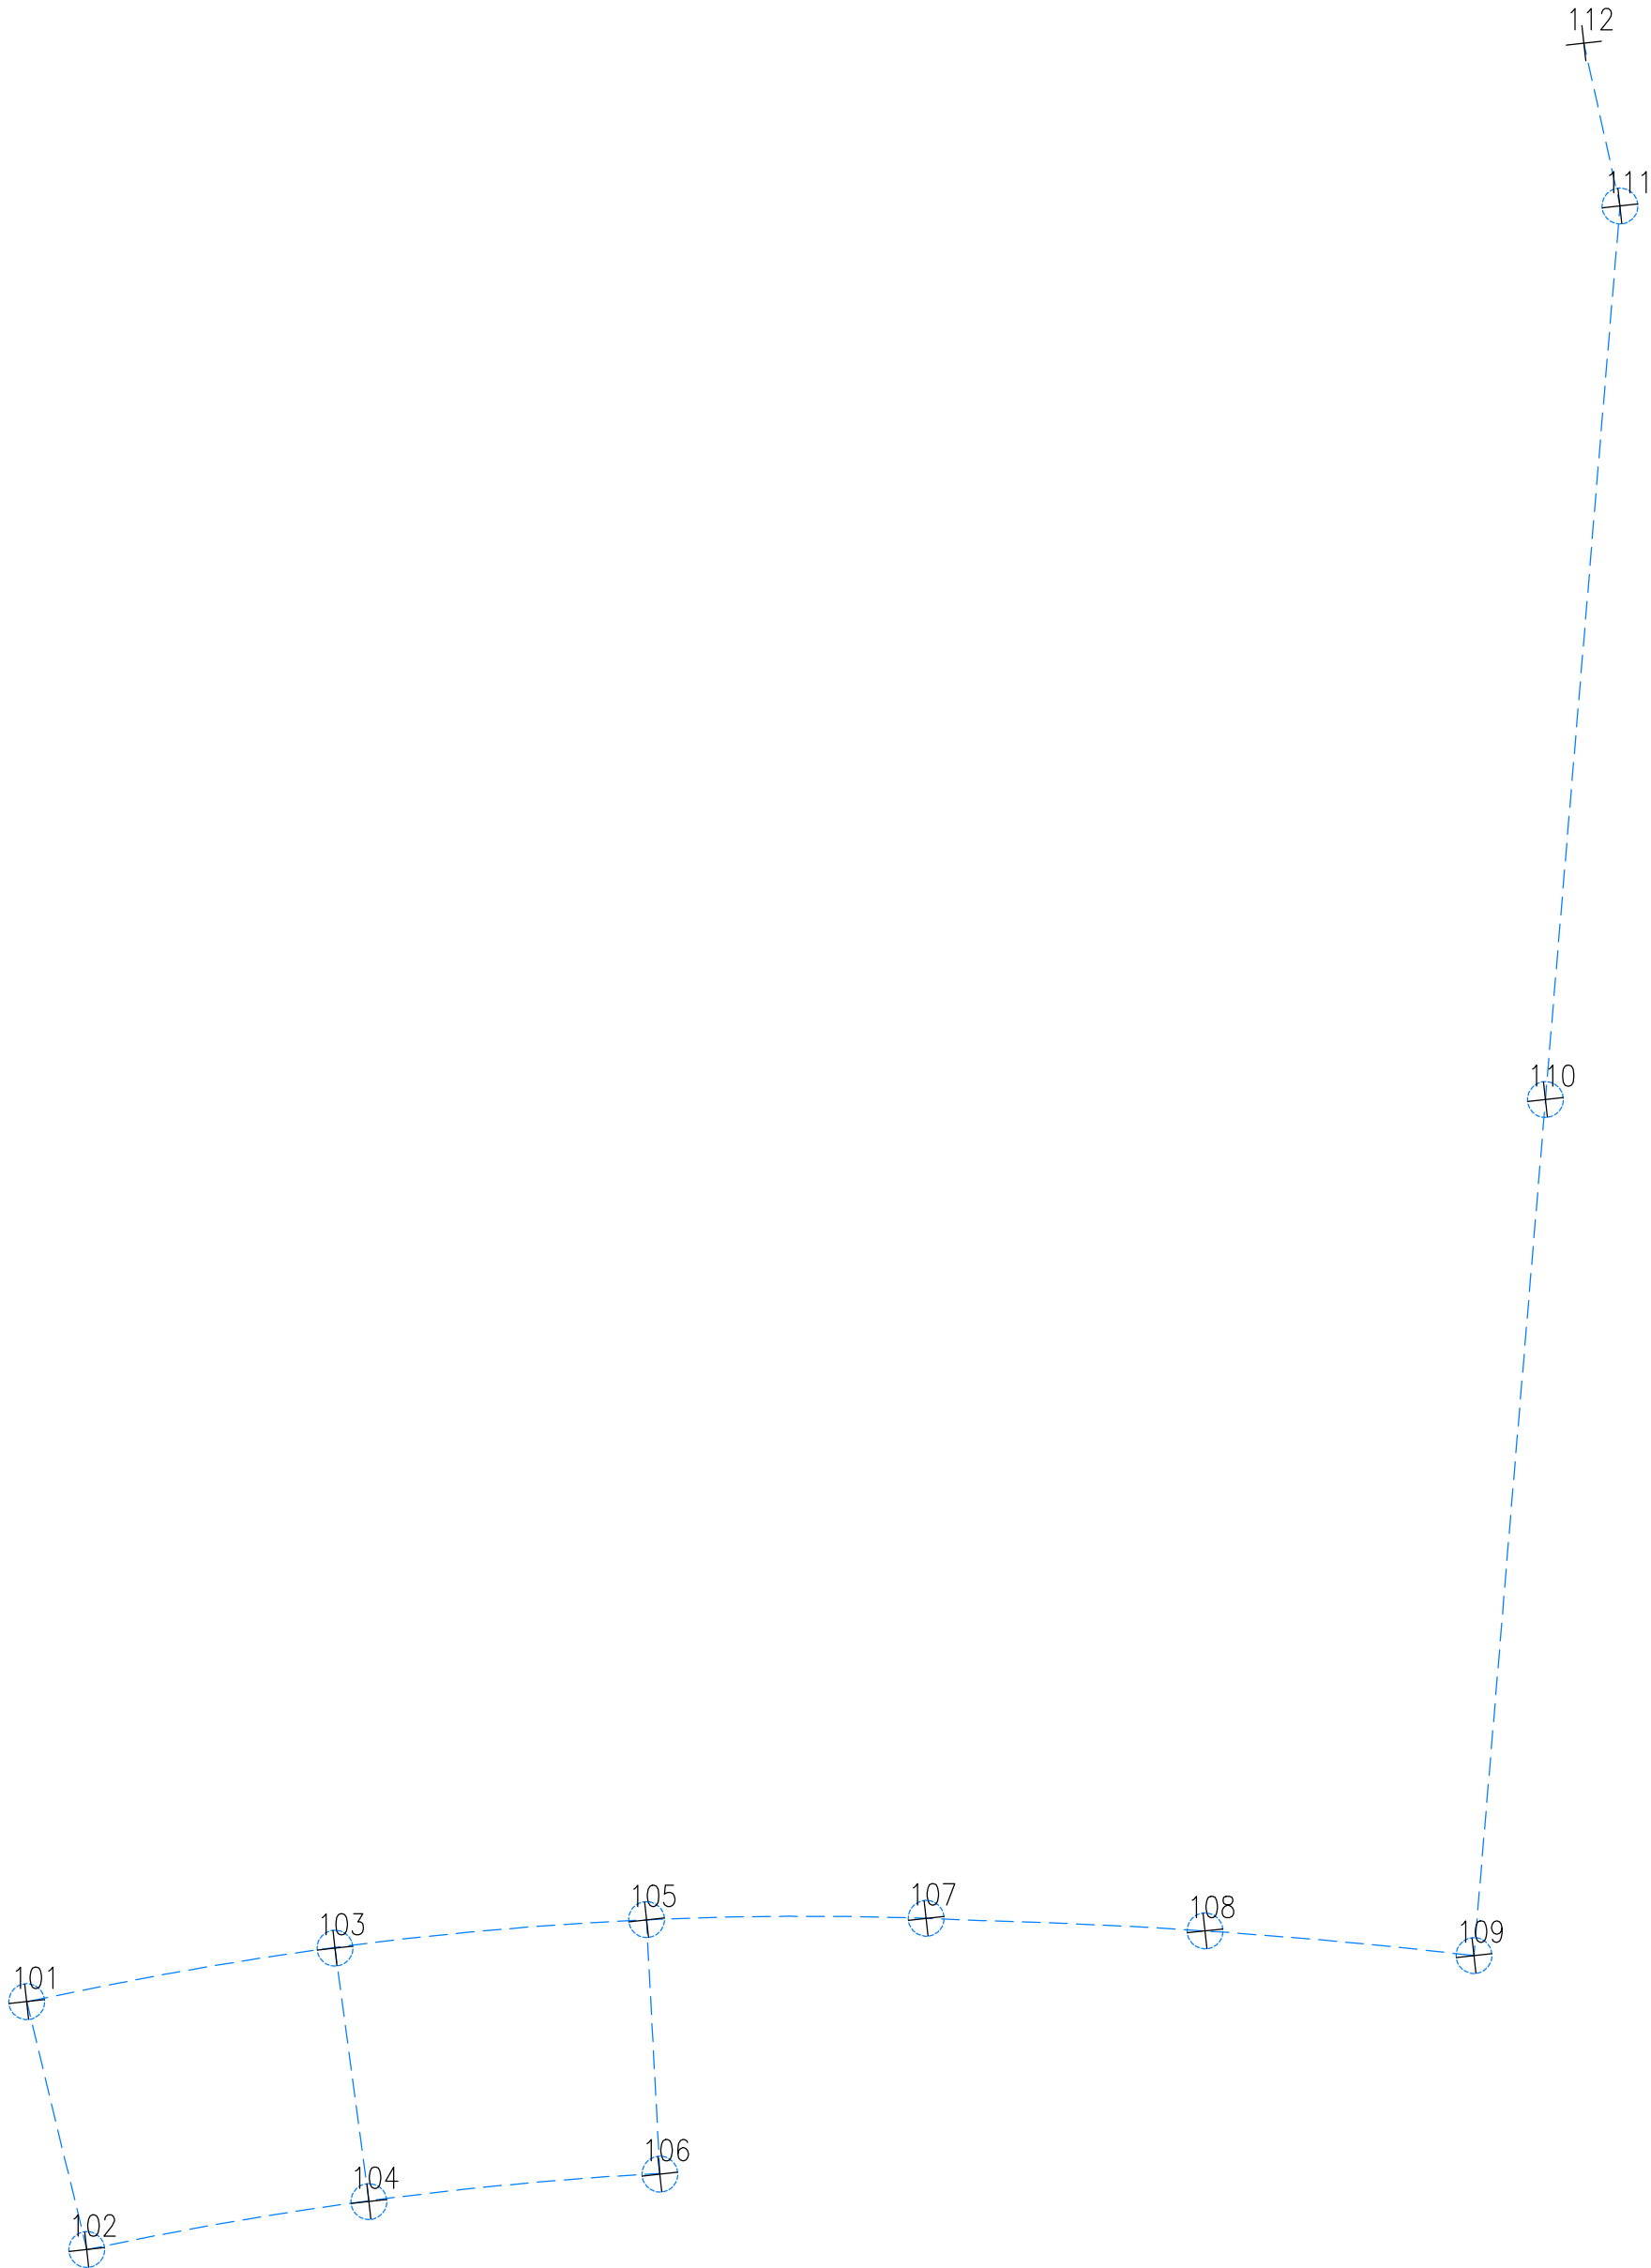

<div><div>Orientační schéma: </div><div>Razítko oprávněné osoby: <div>Podpis: _____ Datum: _____</div></div></div>				
Revize:	Datum:	Popis:	Kontroloval:	
Stavebník/Investor:		Správa železnic, státní organizace		
Adresa:		Dlážděná 1003/7, 110 00 Praha 1		
Zástupce investora:		Stavební správa západ		
Adresa:		Diamond Point - Ke Štvanici 656/3,Praha 8,18600		
Zhotovitel stavby:		SAGASTA s.r.o.		
Adresa:		Novodvorská 1010/14, 142 00, Praha 4 - Lhotka		
Kontakt:		T: +420 261 344 100 E: info@sagasta.cz		
Zhotovitel objektu:		SAGASTA s.r.o.		
Adresa:		Novodvorská 1010/14, 142 00, Praha 4 - Lhotka		
Kontakt:		T: +420 261 344 100 E: info@sagasta.cz		
Hlavní projektant (HIP):	Specialista:	Odpovědný projektant:	Zpracovatel:	
Ing. Emil Špaček	Ing. Emil Špaček	Ing. Emil Špaček	Ing. Petr Burda	
Název stavby/akce:		Rekonstrukce náspu v km 71,250 - 71,280 v úseku Blíževedly - Česká Lípa		
Název části:		Stavební výkresy		
Název objektu:		Železniční svršek a spodek		
Název přílohy:		Vytyčovací výkres šachet a svodného potrubí		
Název dílčí části přílohy:				
Kraj:	Katastrální území:	TUDU:	Označení (S-kód): S632100085 Označení zhotovitele: 121 070 Označení části: D.2.1.1 Označení objektu/komplexu: SO 01-10-01 SO 01-11-01 Číslo přílohy: 2. 004 Paré:	
Liberecký	Kravaře v Čechách	113114		
Stupeň dokumentace:	Datum zpracování:	Formáty:		Měřítko:
DUSP+PDPS	13.10.2021	4x1,5A4		1:1000
S-kód: S 6 3 2 1 0 0 8 6 - P D P S - - - - - X X X X X X X X - X X - X X X X - 0 0 1 1 [Prostor pro další informace]				