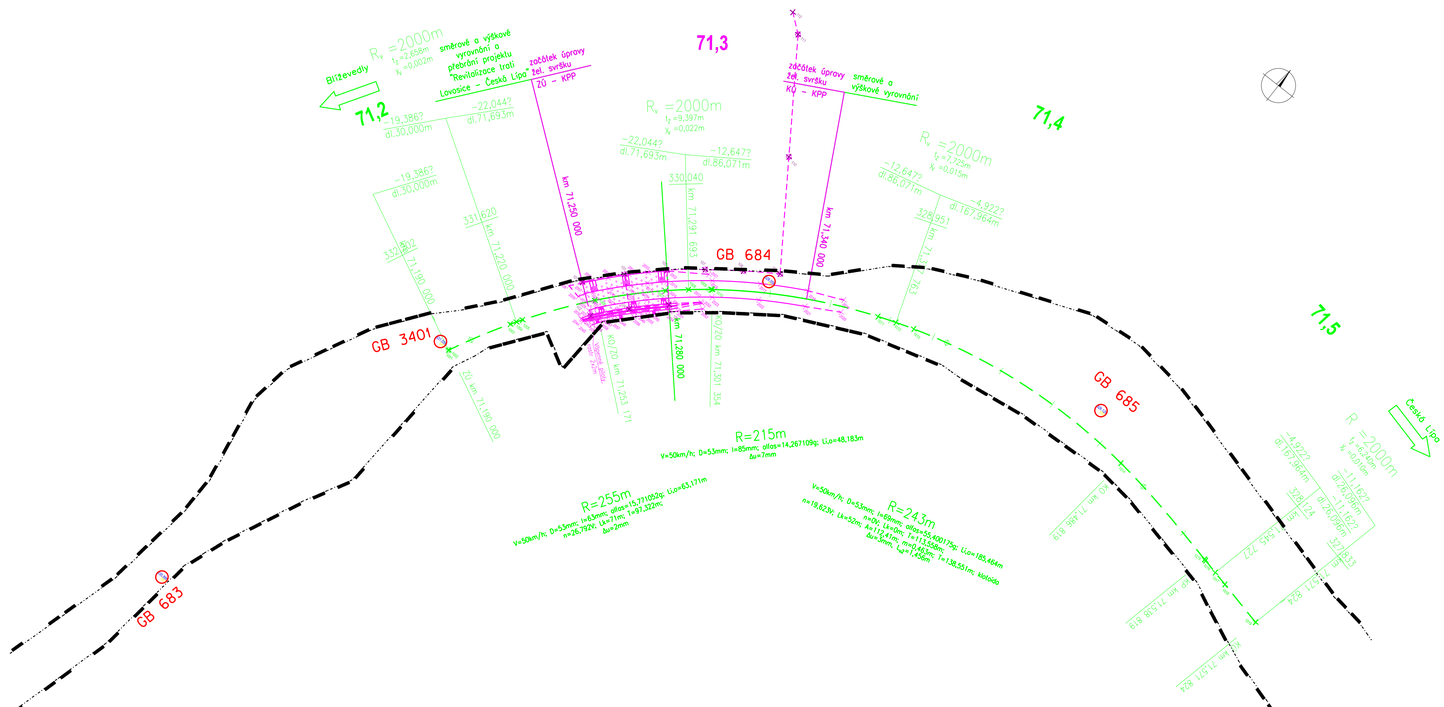

Legenda:

- Hranice drážního pozemku
- Navrhovaný stav SO 01-10-01 - Železniční svršek
- Číslo vytyč.bodu SO 01-10-01 - Železniční svršek
- Navrhovaný stav SO 01-11-01 - Železniční spodek
- Číslo vytyč.bodu SO 01-11-01 - Železniční spodek
- GB Hlavní bod vytyčovací sítě

Orientační schéma:

Razítko oprávněné osoby:
Ověřil: Ing. Michal Bašťán
dne: 3.11.2021
č.ov.: 283/2021

Podpis: Datum:

Revize:	Datum:	Popis:	Kontroloval:

Stavebník/Investor:	**Správa železnic, státní organizace**
Adresa:	Dlážděná 1003/7, 110 00 Praha 1
Zástupce investora:	Stavební správa západ
Adresa:	Diamond point - Ke Švanici 656/3, 186 00 Praha 8

Zhotovitel stavby:	**SAGASTA s.r.o.**
Adresa:	Novodvorská 1010/14, 142 00, Praha 4 - Lhotka
Kontakt:	T: +420 261 344 100 E: info@sagasta.cz
Zhotovitel objektu:	**FOXGeo s.r.o.**
Adresa:	Za Tratí 928/6, 196 00 Praha 9 - Čakovice
Kontakt:	T: +420 737 257 866 E: info@foxgeo.cz

Hlavní projektant (HIP):	Specialista:	Odpovědný projektant:	Zpracovatel:
Ing. Emil Špaček	Ing. Emil Špaček	Ing. Michal Bašťán	Ing. Veronika Matoušková

Název stavby/akce:	**Rekonstrukce náspu v km 71,250 - 71,280 v úseku Bliževedly - Česká Lípa**		Označení (S-kód): S632100085
			Označení zhotovitele: 121 070
Název části:	Geodetická dokumentace		Označení části: **N.1.5.4**
Název objektu:			Označení objektu/komplexu:
Název přílohy:	Koordinační vytyčovací výkres		Číslo přílohy: **3**
Název dílčí části přílohy:	Koordinační vytyčovací výkres		Paré:
Kraj:	Katastrální území:	TUDU:	
Liberecký	Kravaře v Čechách (674184)	113114	
Stupeň dokumentace:	Datum zpracování:	Formáty:	Měřítko:
DUSP + PDPS	13.10.2021	5 x A4	

Kódy: S 6 3 2 1 0 0 8 5 | Stupeň dok./množina: | Část: | Objekt: | Evidenční: | Náhled: | Archiv:

[Prostor pro další informace]