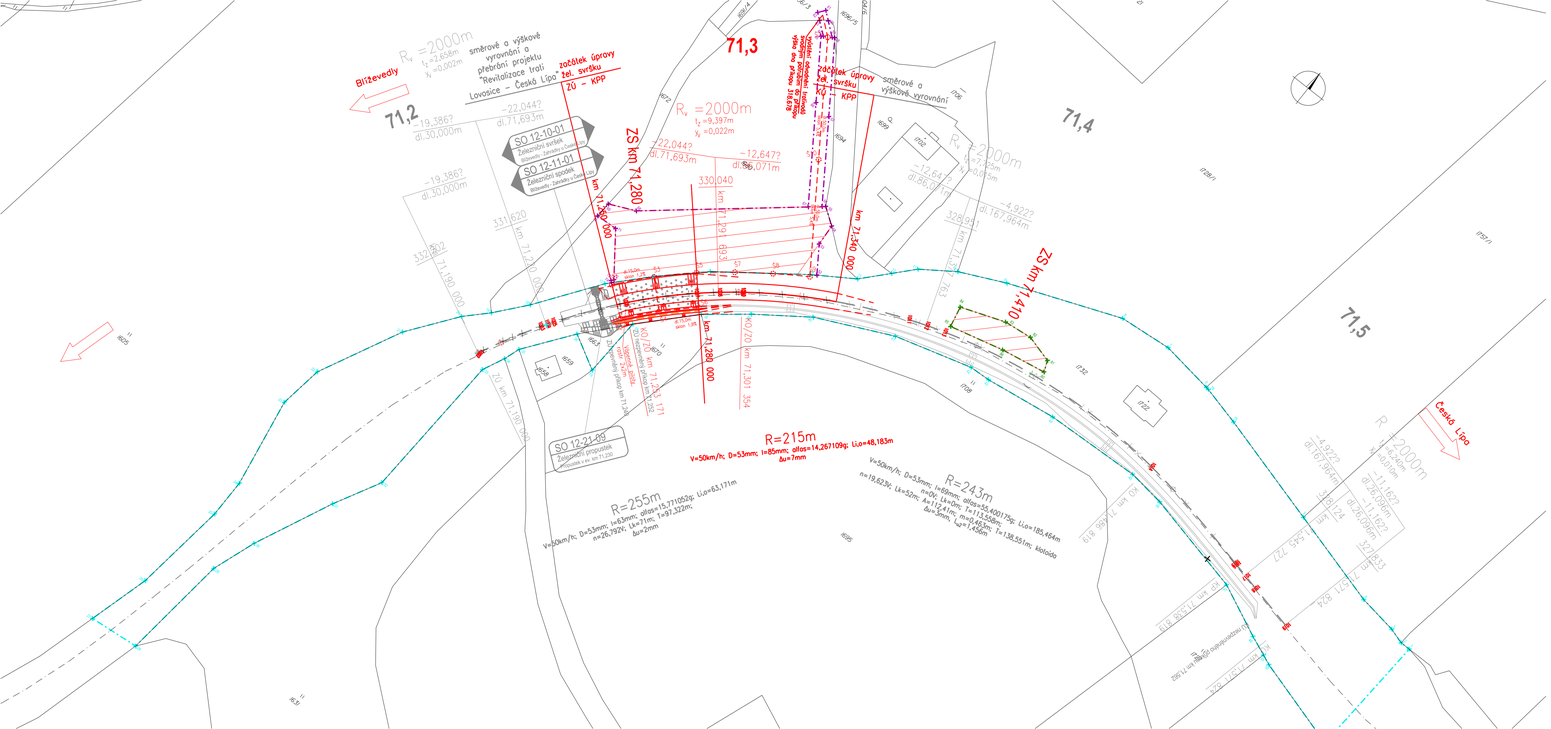


Orientační schéma:

Razítko oprávněné osoby:

Podpis: Datum:

| Revize: | Datum: | Popis: | Kontroloval: |
|---|---|---|---|
| | | | |
| | | | |
| | | | |
| | | | |

| | |
|---|---|
| Stavebník/Investor: | **Správa železnic, státní organizace** |
| Adresa: | Dlážděná 1003/7, 110 00 Praha 1 |
| Zástupce investora: | Stavební správa západ |
| Adresa: | Diamond point - Ke Štvanici 656/3, 186 00 Praha 8 |

| | |
|---|---|
| Zhotovitel stavby: | **SAGASTA s.r.o.** |
| Adresa: | Novodvorská 1010/14, 142 00, Praha 4 - Lhotka |
| Kontakt: | T: +420 261 344 100<br>E: info@sagasta.cz |
| Zhotovitel objektu: | **FOXGeo s.r.o.** |
| Adresa: | Za Tratí 928/6, 196 00 Praha 9 - Čakovice |
| Kontakt: | T: +420 737 257 866<br>E: info@foxgeo.cz |

| Hlavní projektant (HIP): | Specialisté: | Odpovědný projektant: | Zpracovatel: |
|---|---|---|---|
| Ing. Emil Špaček | Ing. Emil Špaček | Ing. Michal Baštán | Ing. Veronika Matoušková |

| | | | |
|---|---|---|---|
| Název stavby/akce: | **Rekonstrukce náspu v km 71,250 - 71,280 v úseku Bliževedly - Česká Lípa** | | Označení (S-kód): S632100085 |
| | | | Označení zhotovitele: 121 070 |
| Název části: | Geodetická dokumentace | | Označení části: **N.1.5.5** |
| Název objektu: | | | Označení objektu/komplexu: |
| Název přílohy: | Obvod stavby | | Číslo přílohy: **3** |
| Název dílčí části přílohy: | Obvod stavby | | Paré: |
| Kraj: | Katastrální území: | TUDU: | |
| Liberecký | Kravaře v Čechách (674184) | 113114 | |
| Stupeň dokumentace: | Datum zpracování: | Formáty: | Měřítko: |
| DUSP + PDPS | 13.10.2021 | 5 x A4 | |

| Kód | Stupeň dokumentace | Část | Objekt | Profese | Číslo | Revize |
|---|---|---|---|---|---|---|
| S 6 3 2 1 0 0 8 5 | – – – | – – – | – – – | – – – | – – – | – – – |

(Pivotor pro další informace)