


72,3

Propustek
evid. km 72,300

69,1

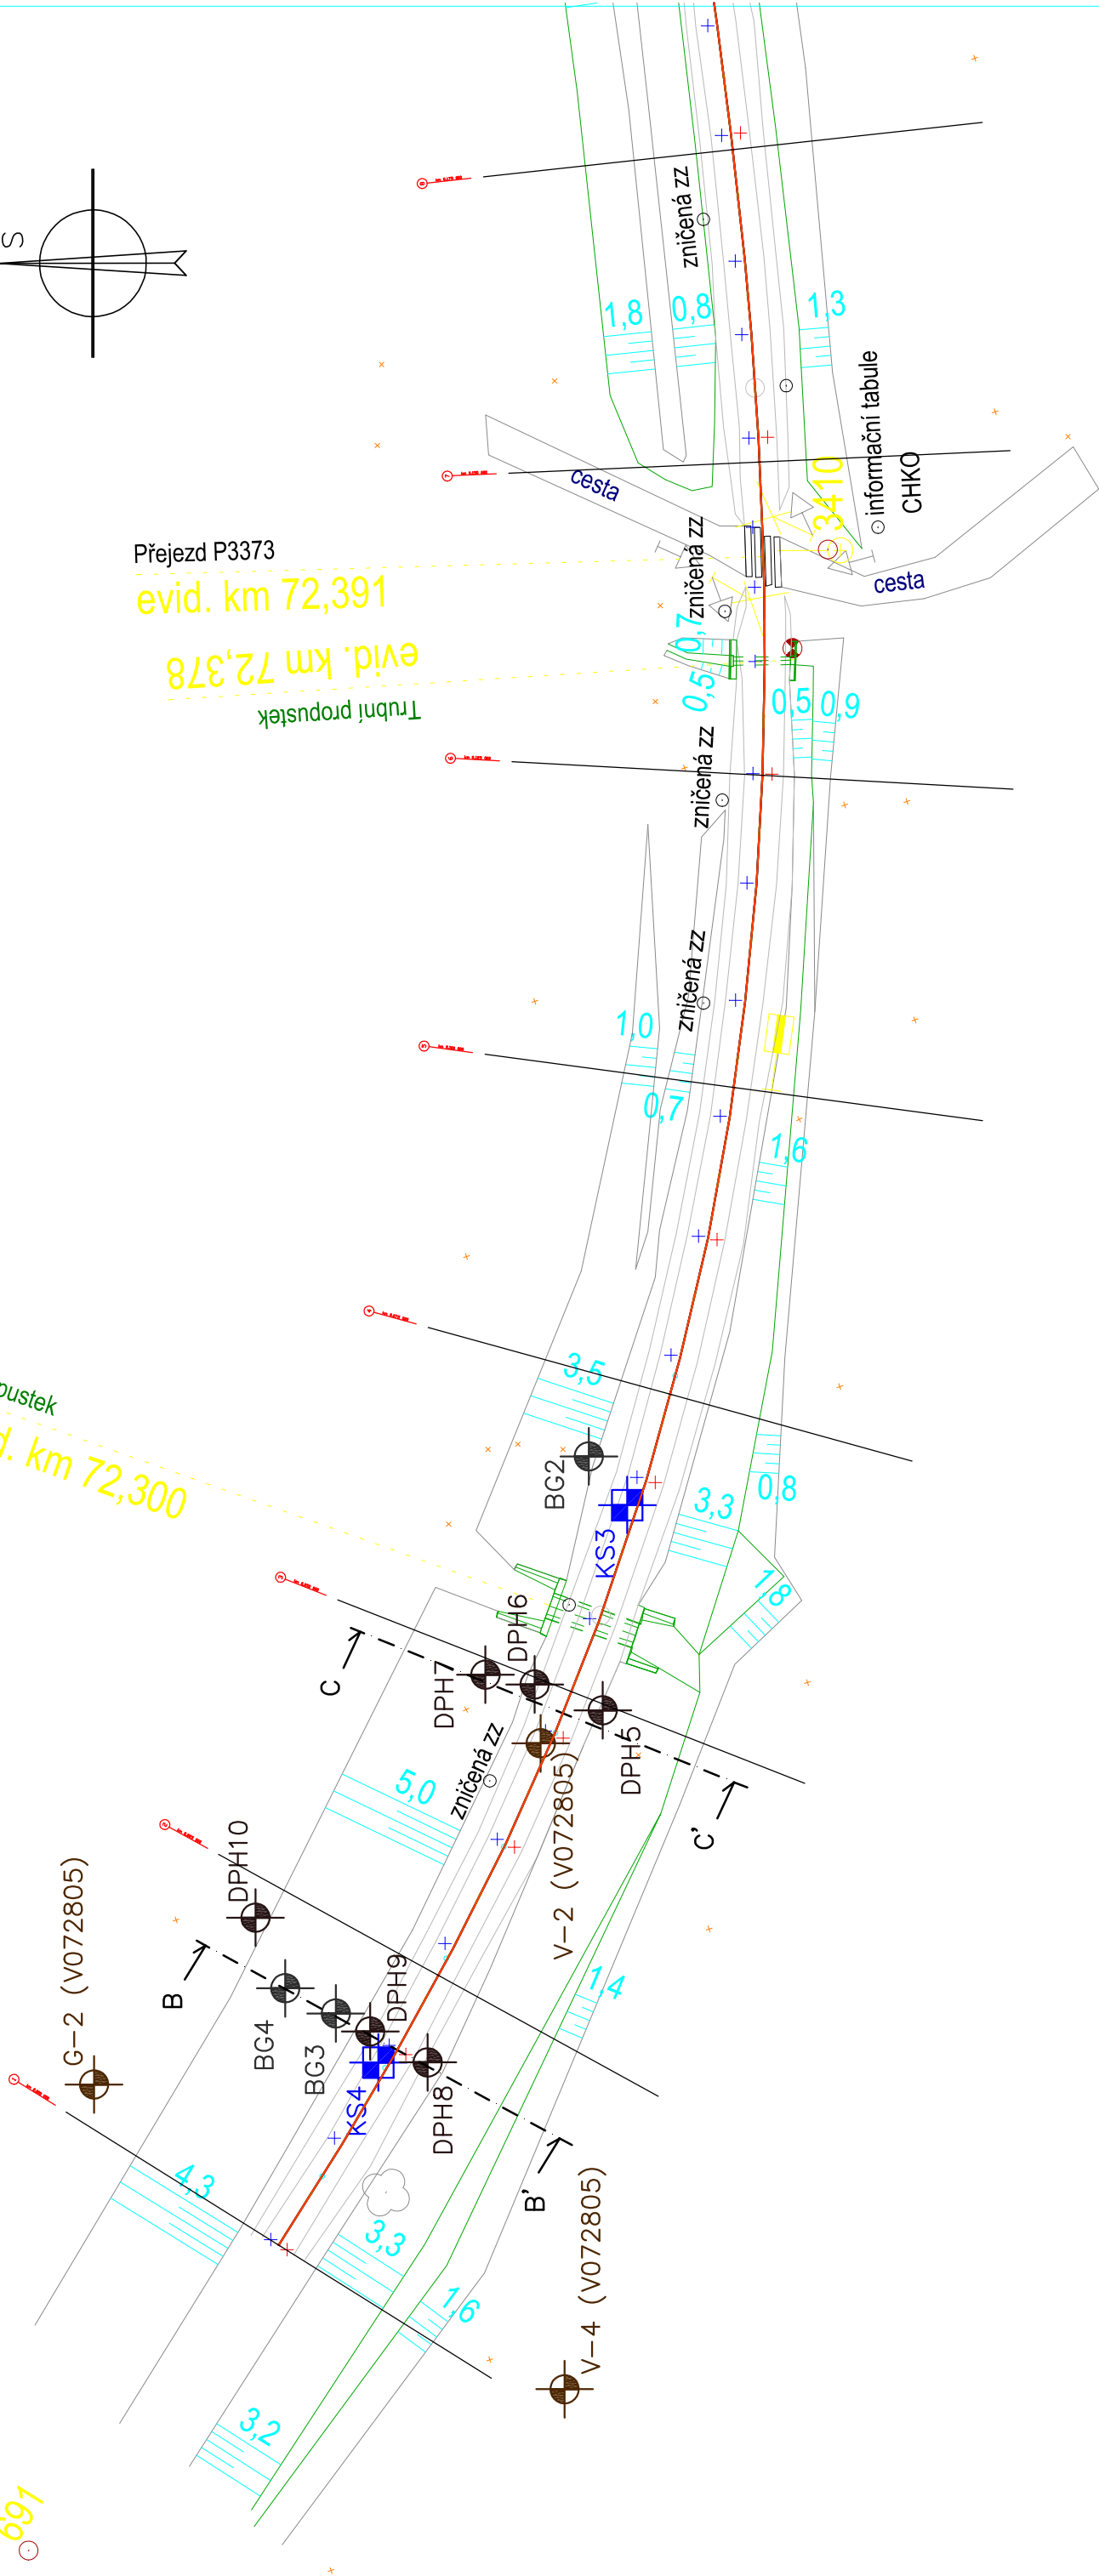

Přezd P3373
evid. km 72,391

Trubní propustek
evid. km 72,378

72,4

Projekce iGEO s.r.o.		Projekce iGEO s.r.o.	
Objednatel:		SAGASTA s.r.o., Novodvorská 1010/14, 142 00, Praha 4 - Lhotka	
Název zakázky:		IGP pro rekonstrukci násypu v km 71,250 - 71,280 v úseku Blíževedly - Česká Lípa	
Zpracoval:		Měřtko:	
Mgr. J. Vášek		Datum :	
		1:500 (1xA3)	
		09/2021	
		Účel:	
		Číslo přílohy:	
		1	

SITUACE

Vysvětlivky:

- DPH5

Těžká dynamická penetrace
- KS2

Kopaná sonda
- JV1

Jádrový vrt
- BG1

Bagrovaná sonda
- V-2 (V072805)

Archivní sonda
- B, B', C, C'

Inženýrsko-geologický řez