



PODÉLNÝ ŘEZ KANALIZAČNÍM SVODEM ② - S7 MĚŘ. 1:100

Československé státní dráhy  
Správa dráhy v Praze  
služba traťového hospodářství  
č. j. 8782-45-13  
datum 26.10.1973

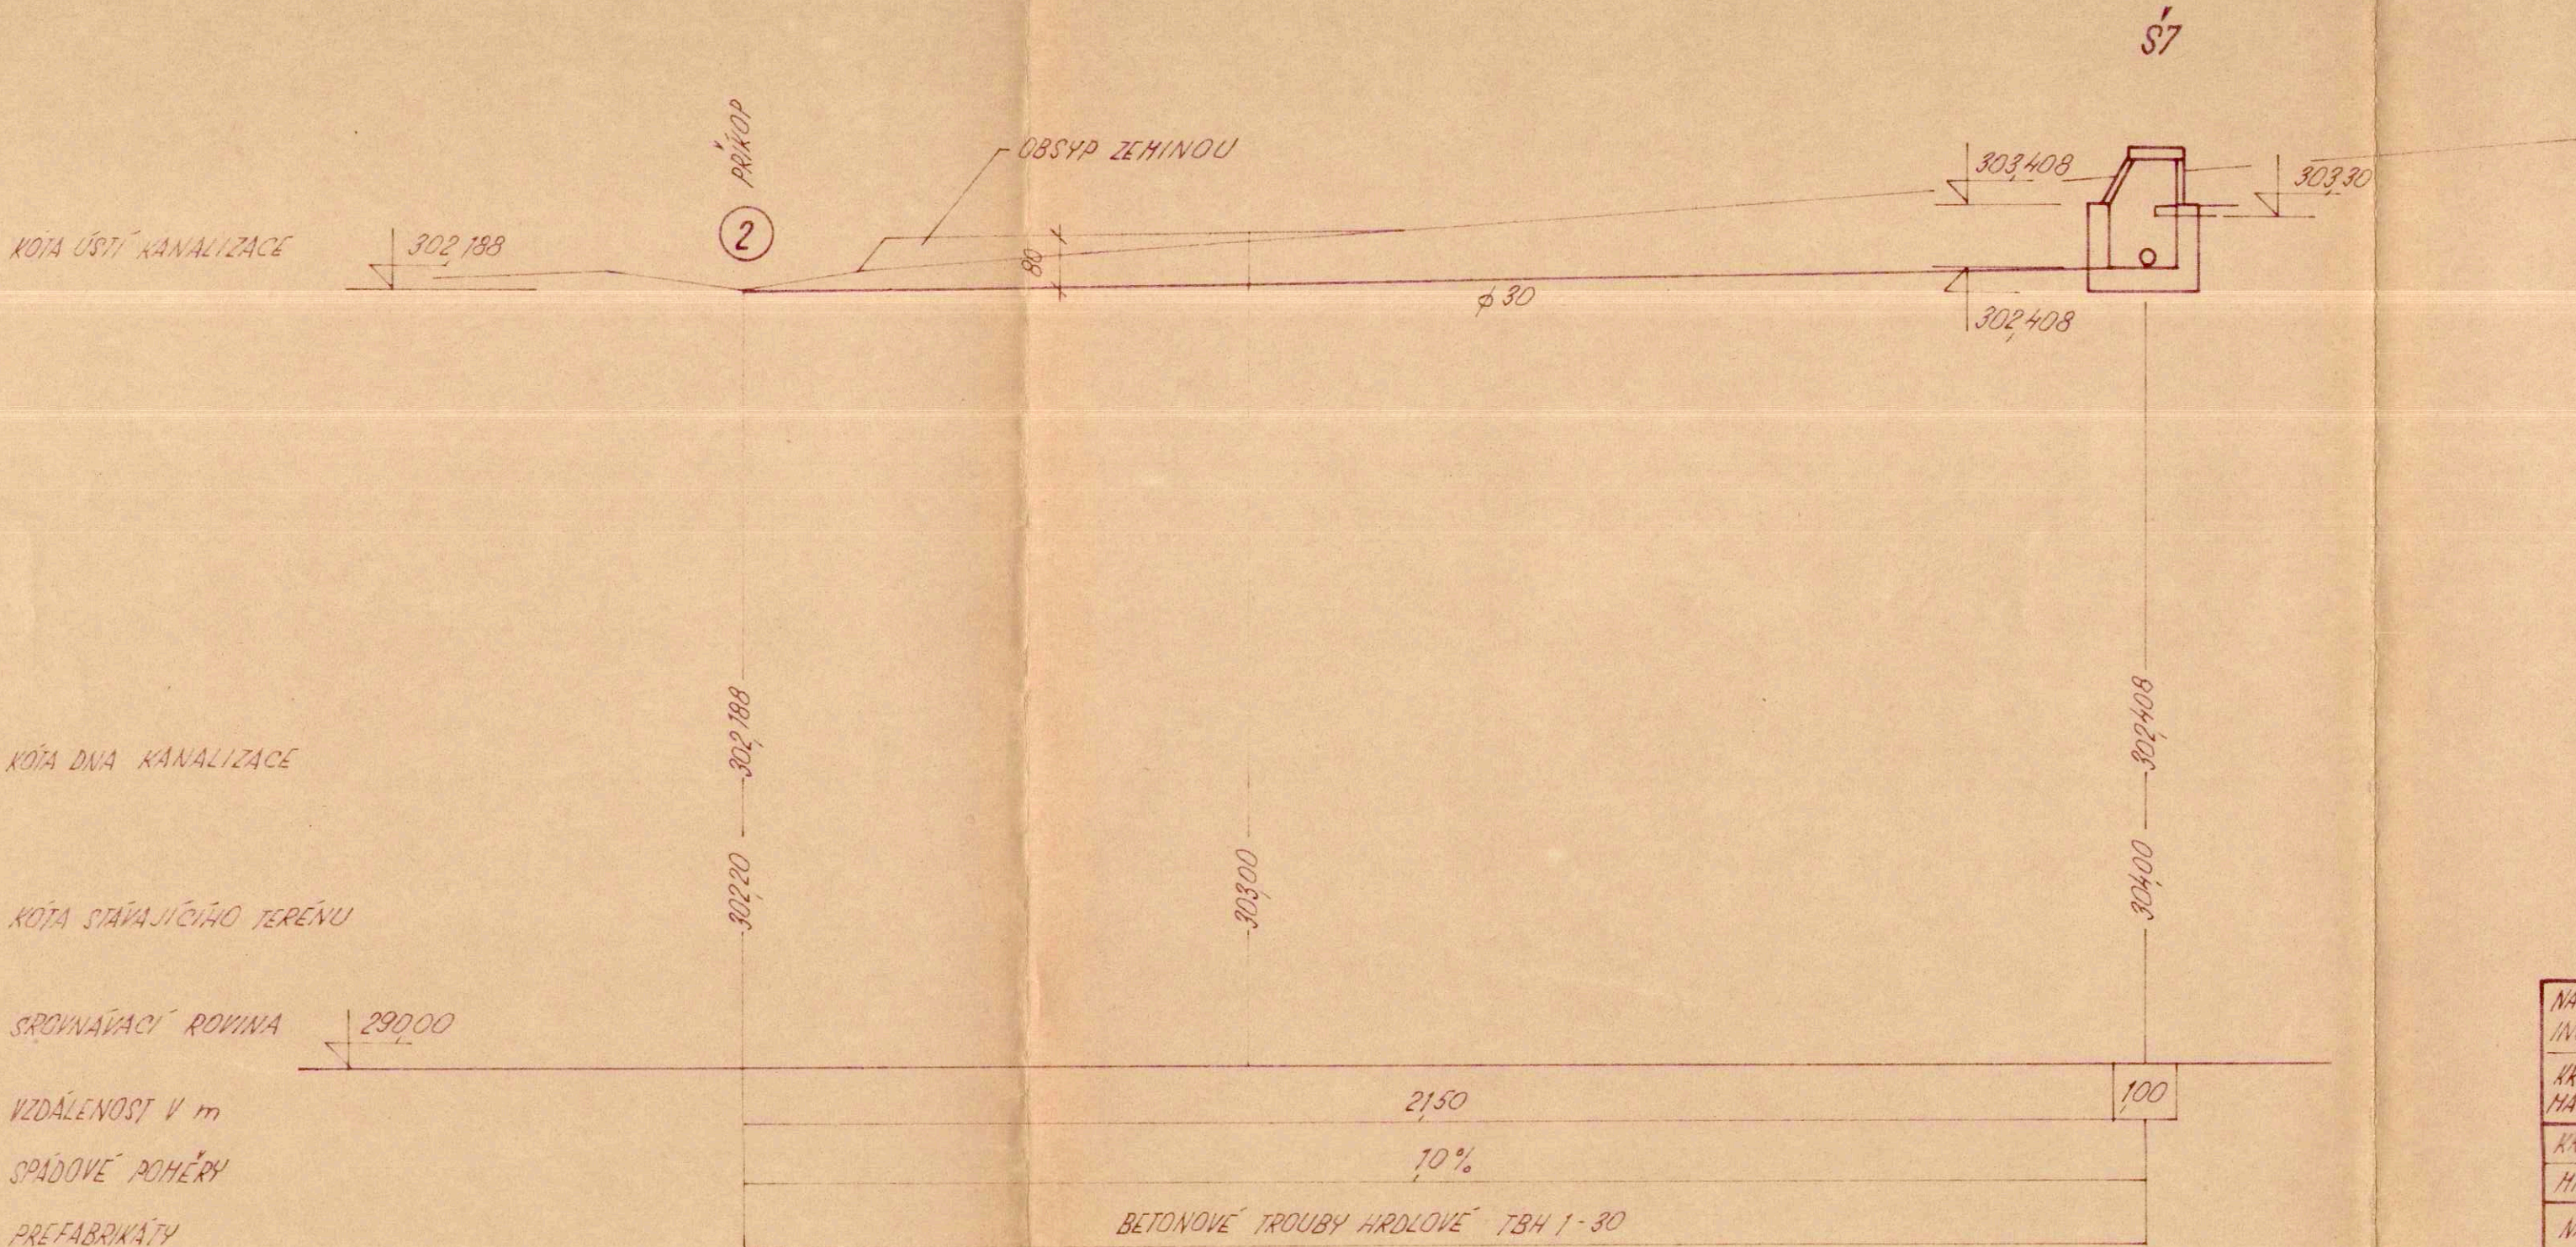

NAVŘEL / VYPRACOVAL ING. LADHAN	ZODP. PROJEKTANT	VED. STŘEDISKA ING. LADHAN	 EOINDUSTRIA s. p. Praha ZÁVOD DUBÍ U TEPLIC projektční středisko	
KRESLIL HACIBOBOVA	HL. INŽ. PROJEKTU	TECH. KONTROLA	DATUM	10.1973
KRAJ: SEVEROČESKÝ	ONV: ČESKÁ LÍPA	INVESTOR: SPRÁVA SZ. DRÁHY PRAHA	STUPEŇ	P
HNV: KRAVARE			ČÍS. ZAK.	516 1021 323
NÁZEV STAVBY: KRAVARE - SANACE ŽEL. TĚLESA V KM 722-725 ŽEL. TRATI LOVOŠICE - LIBEREC			ARCHIVNÍ ČÍSLO	SOUPRAVA ČÍSLO
PŘÍLOHA: PODÉLNÝ ŘEZ SVODEM ② - S7			MĚŘÍTKO 1:100	2
			PŘÍLOHA č. 4	