
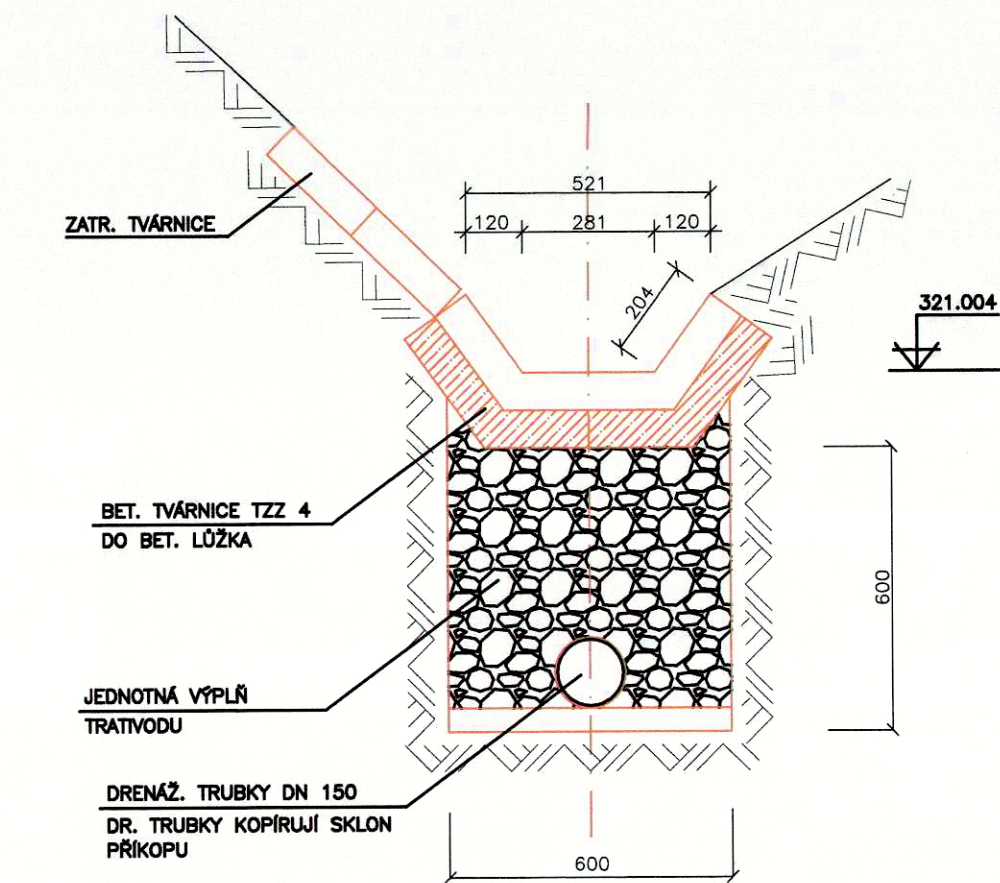
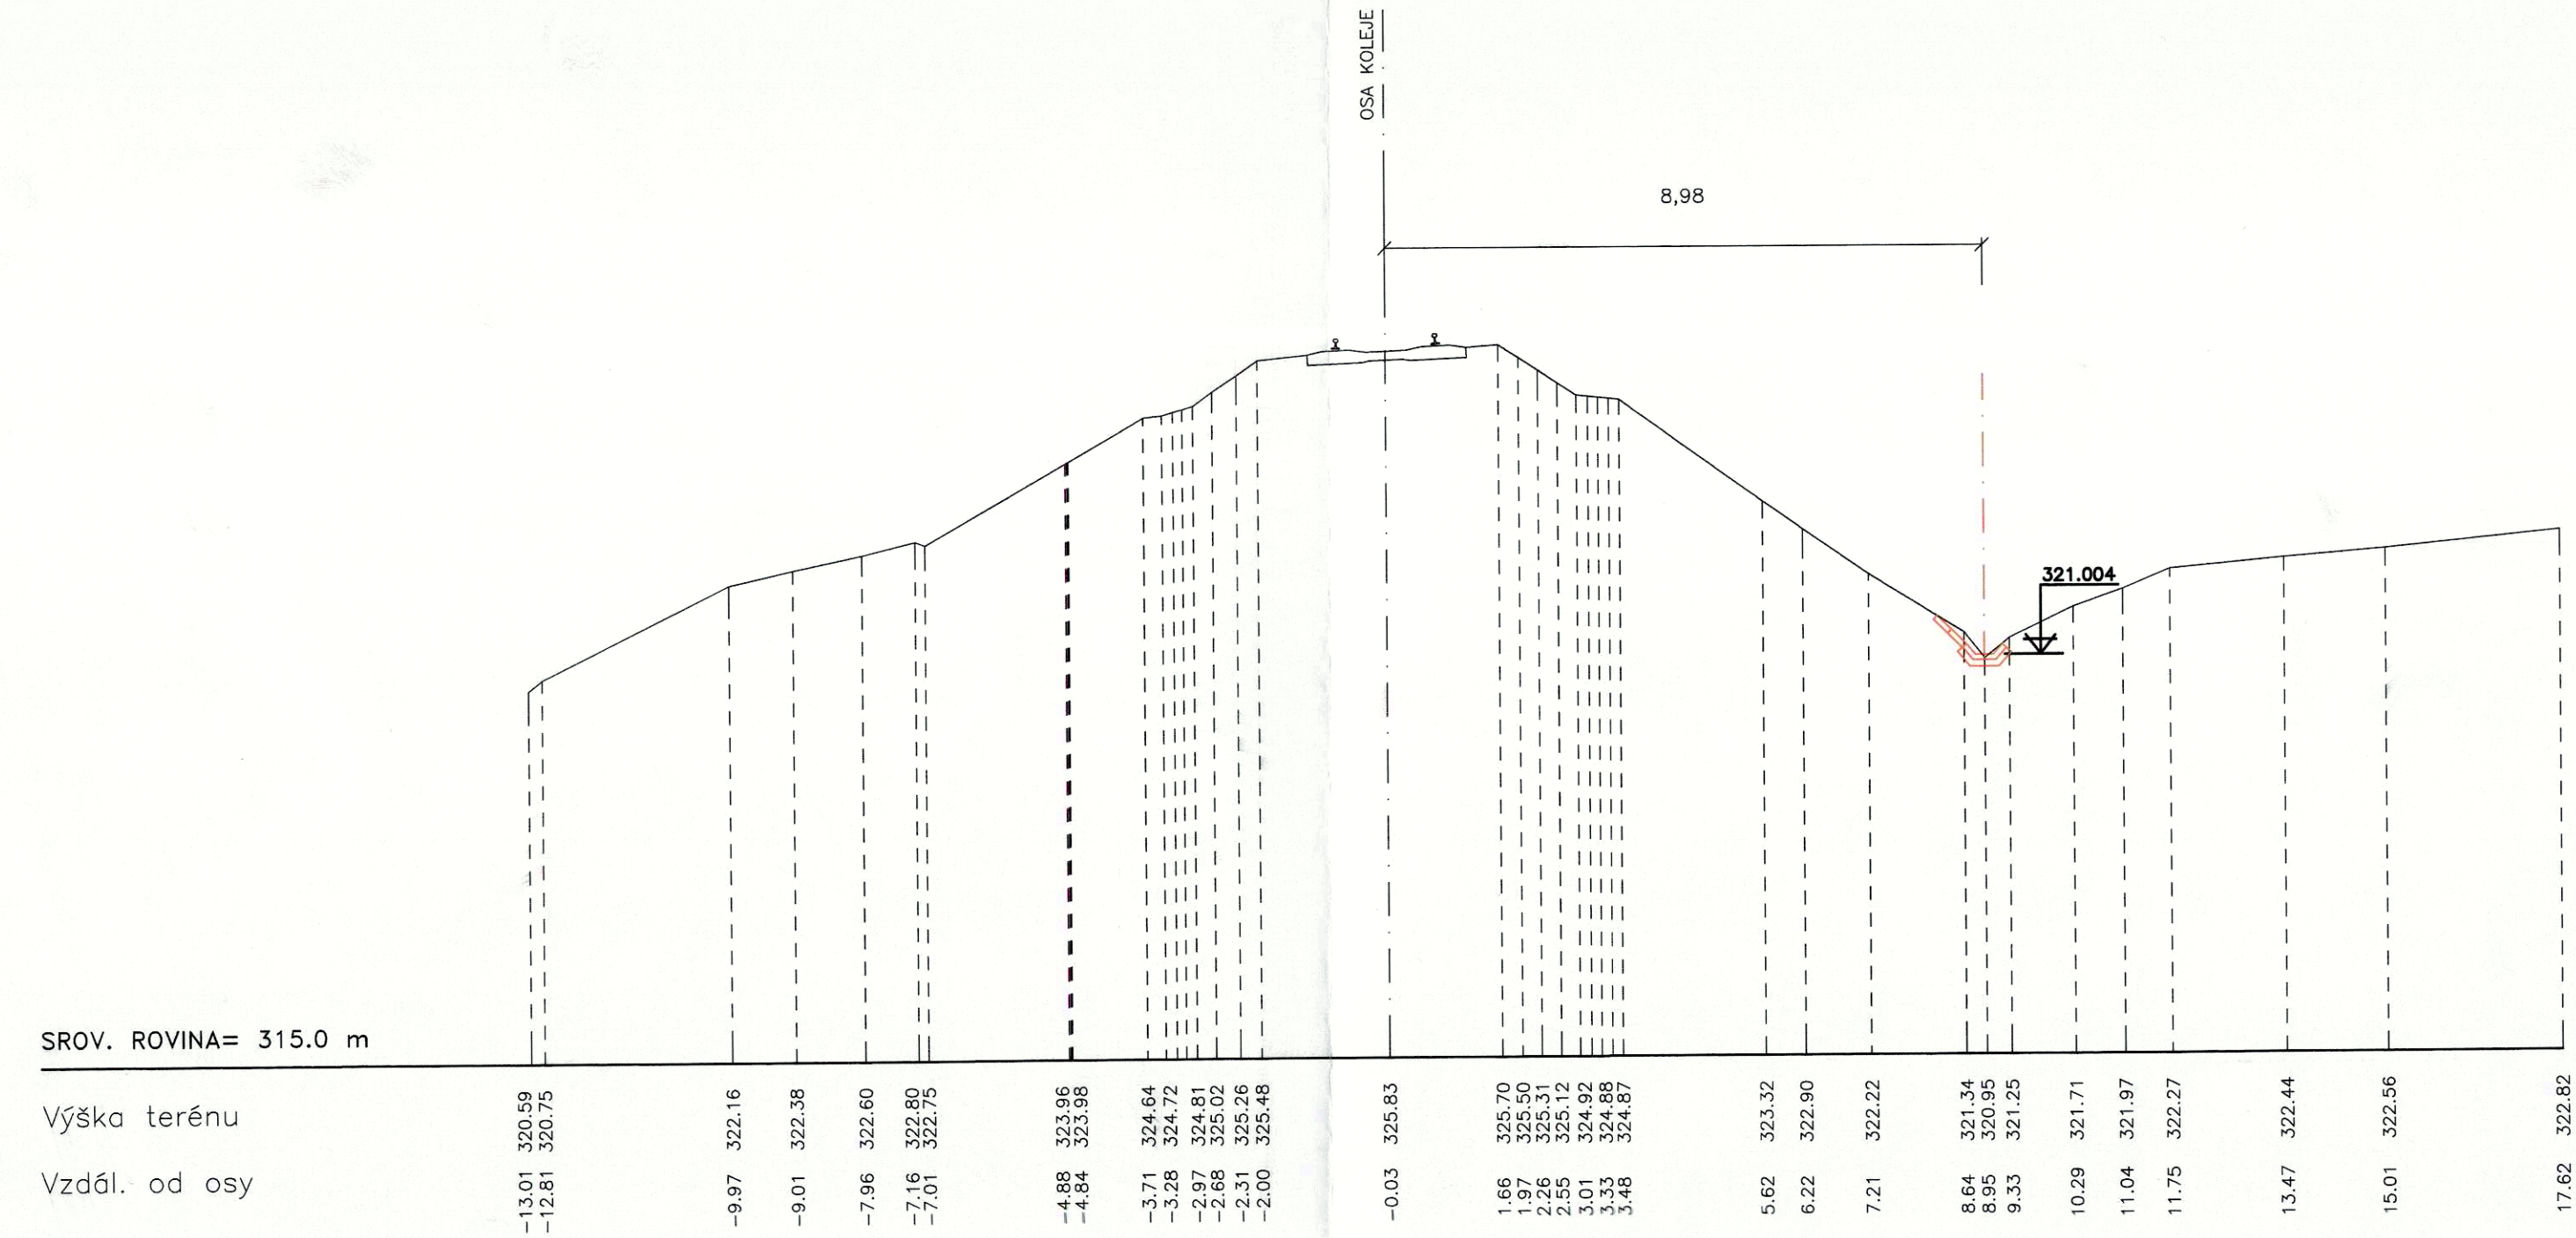
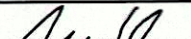
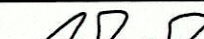
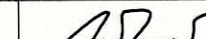


PŘÍČNÝ ŘEZ č.16
v km 71.680
M 1:100

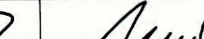

SO 01 – POVRCHOVÉ ODVODNĚNÍ

HIP	VYPRACOVAL	KRESLIL	KONTRLOVAL	H-PRO spol. s r.o. projektování inženýrských staveb tel.: 475 210 726, IČO : 25 02 98 35 e-mail: projekce@h-pro.cz		
Ing. M. NOVÁK	V. NĚMEČEK	V. NĚMEČEK	Ing. M. NOVÁK			
						
ŽADAVATEL : CHLÁDEK & TINTĚRA a.s.						
OPRAVA ŽELEZNIČNÍHO NÁSPU Km 71,650 – 71,750 TRATI ČESKÁ LÍPA – LITOMĚŘICE					DATUM	10/2005
PŘÍČNÝ ŘEZ č.16 PO REALIZACI					STUPEŇ PD	ZSPS
					Č. ZAKÁZKY	
					MĚŘÍTKO	1:100
					ČÁST DOKUM.	Č. VÝKRESU
						4