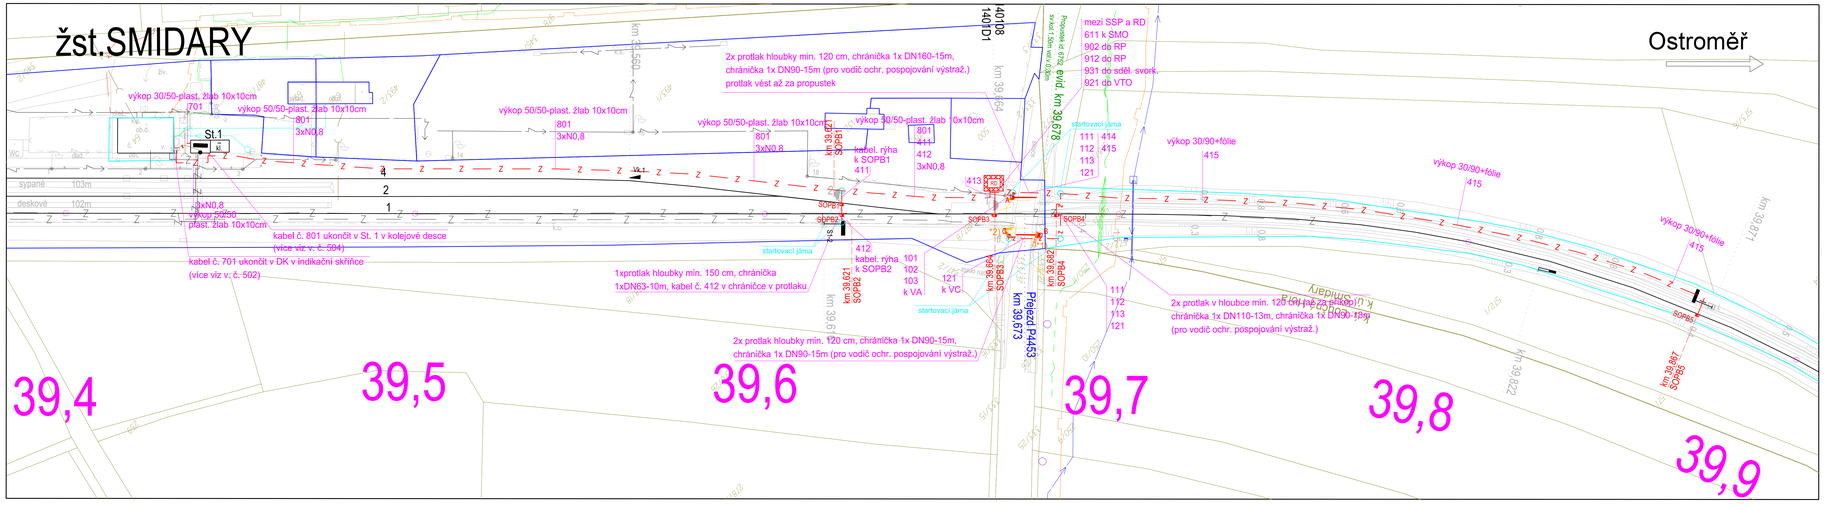

Legenda:

- katastrální mapa
- zaměření
- hranice drážního pozemku
- hranice drážního pozemku
- nové prvky, kabelizace ZZ
- rušené prvky
- popisy
- označení propustků a mostů
- označení přejezdů

*1) umístění nové betonové trubky pro převedení odvodňovacího příkopu v místě přejezdu. Popis řešení umístění je popsán v TZ.PS 01-01-31.

*2) pro umístění nového výstražníku "C" bude odkopána část svahu (cca 0,5 m3 zeminy) a posunuty betonové žlaby dále od krajnice komunikace.

Stávající sítě:

- CETIN
- CETIN - sítě s NN
- ČEZ - nadzemní VN
- ČEZ - podzemní NN
- Obec Smidary - veřejné osvětlení
- Vak Hradec Králové - vodovod
- GasNet
- ČD - RSM - kanalizace
- CD - RSM - vodovod
- SZ - SEE
- SZ - SSZT (kabely k opravným pracem)

Ministerstvo dopravy
Státní fond dopravní infrastruktury

Každou správnění osobu:

Podpis: Datum:

Revize:	Datum:	Popis:	Kontroloval:
000	8/2021	Definitivní zdevzdání dokumentace	Radim Křenek

Stavebník/investor:	**Správa železnic, státní organizace**
Adresa:	Dlážděná 1003/7, 110 00 Praha 1
Zástupce investora:	Stavební správa východ
Adresa:	Nerudova 1, 779 00 Olomouc

Zhotovitel stavby:	**Signal Projekt s.r.o.**
Adresa:	Vídeňská 55, 639 00 Brno
Kontakt:	T: +420 543 233 962 E: projekce@signalprojekt.cz
Zhotovitel objektu:	**Signal Projekt s.r.o.**
Adresa:	Vídeňská 55, 639 00 Brno
Kontakt:	T: +420 543 233 962 E: projekce@signalprojekt.cz

Hlavní projektant (HIP):	Odpovědný projektant:	Zpracovatel:
Ing. Přemysl Bogusj	Radim Křenek	Ing. Přemysl Bogusj

Název stavby/akce:	**Rekonstrukce PZM v km 39,672 (P4453) trati Chlumec nad Cidlinou - Ostroměř**
Název části:	Přejezdové zabezpečovací zařízení (PZZ)
Název objektu:	**Úprava zabezpečení P4453**
Název přílohy:	Polohopisný výkres km 39,400 - km 39,900
Název dílčí části přílohy:	
Kraj:	Královéhradecký
Katastrální území:	Smidary [750948] Loučná Hora [750930]
Tř/Dr:	1401 08
Stupeň dokumentace:	DUSP+PDPS
Datum zpracování:	8/2021
Formáty:	7 x A4
Měřítko:	1:500

Směrový (S-key): 5622000495
Základní č.: 21-022-35-311
Označení části: D.1.1.3
Označení objektu/komplexu: **PS 01-01-31**
Číslo přílohy: **2. 101**
Karta: