


Situace stavby reléového domku  
M 1:250

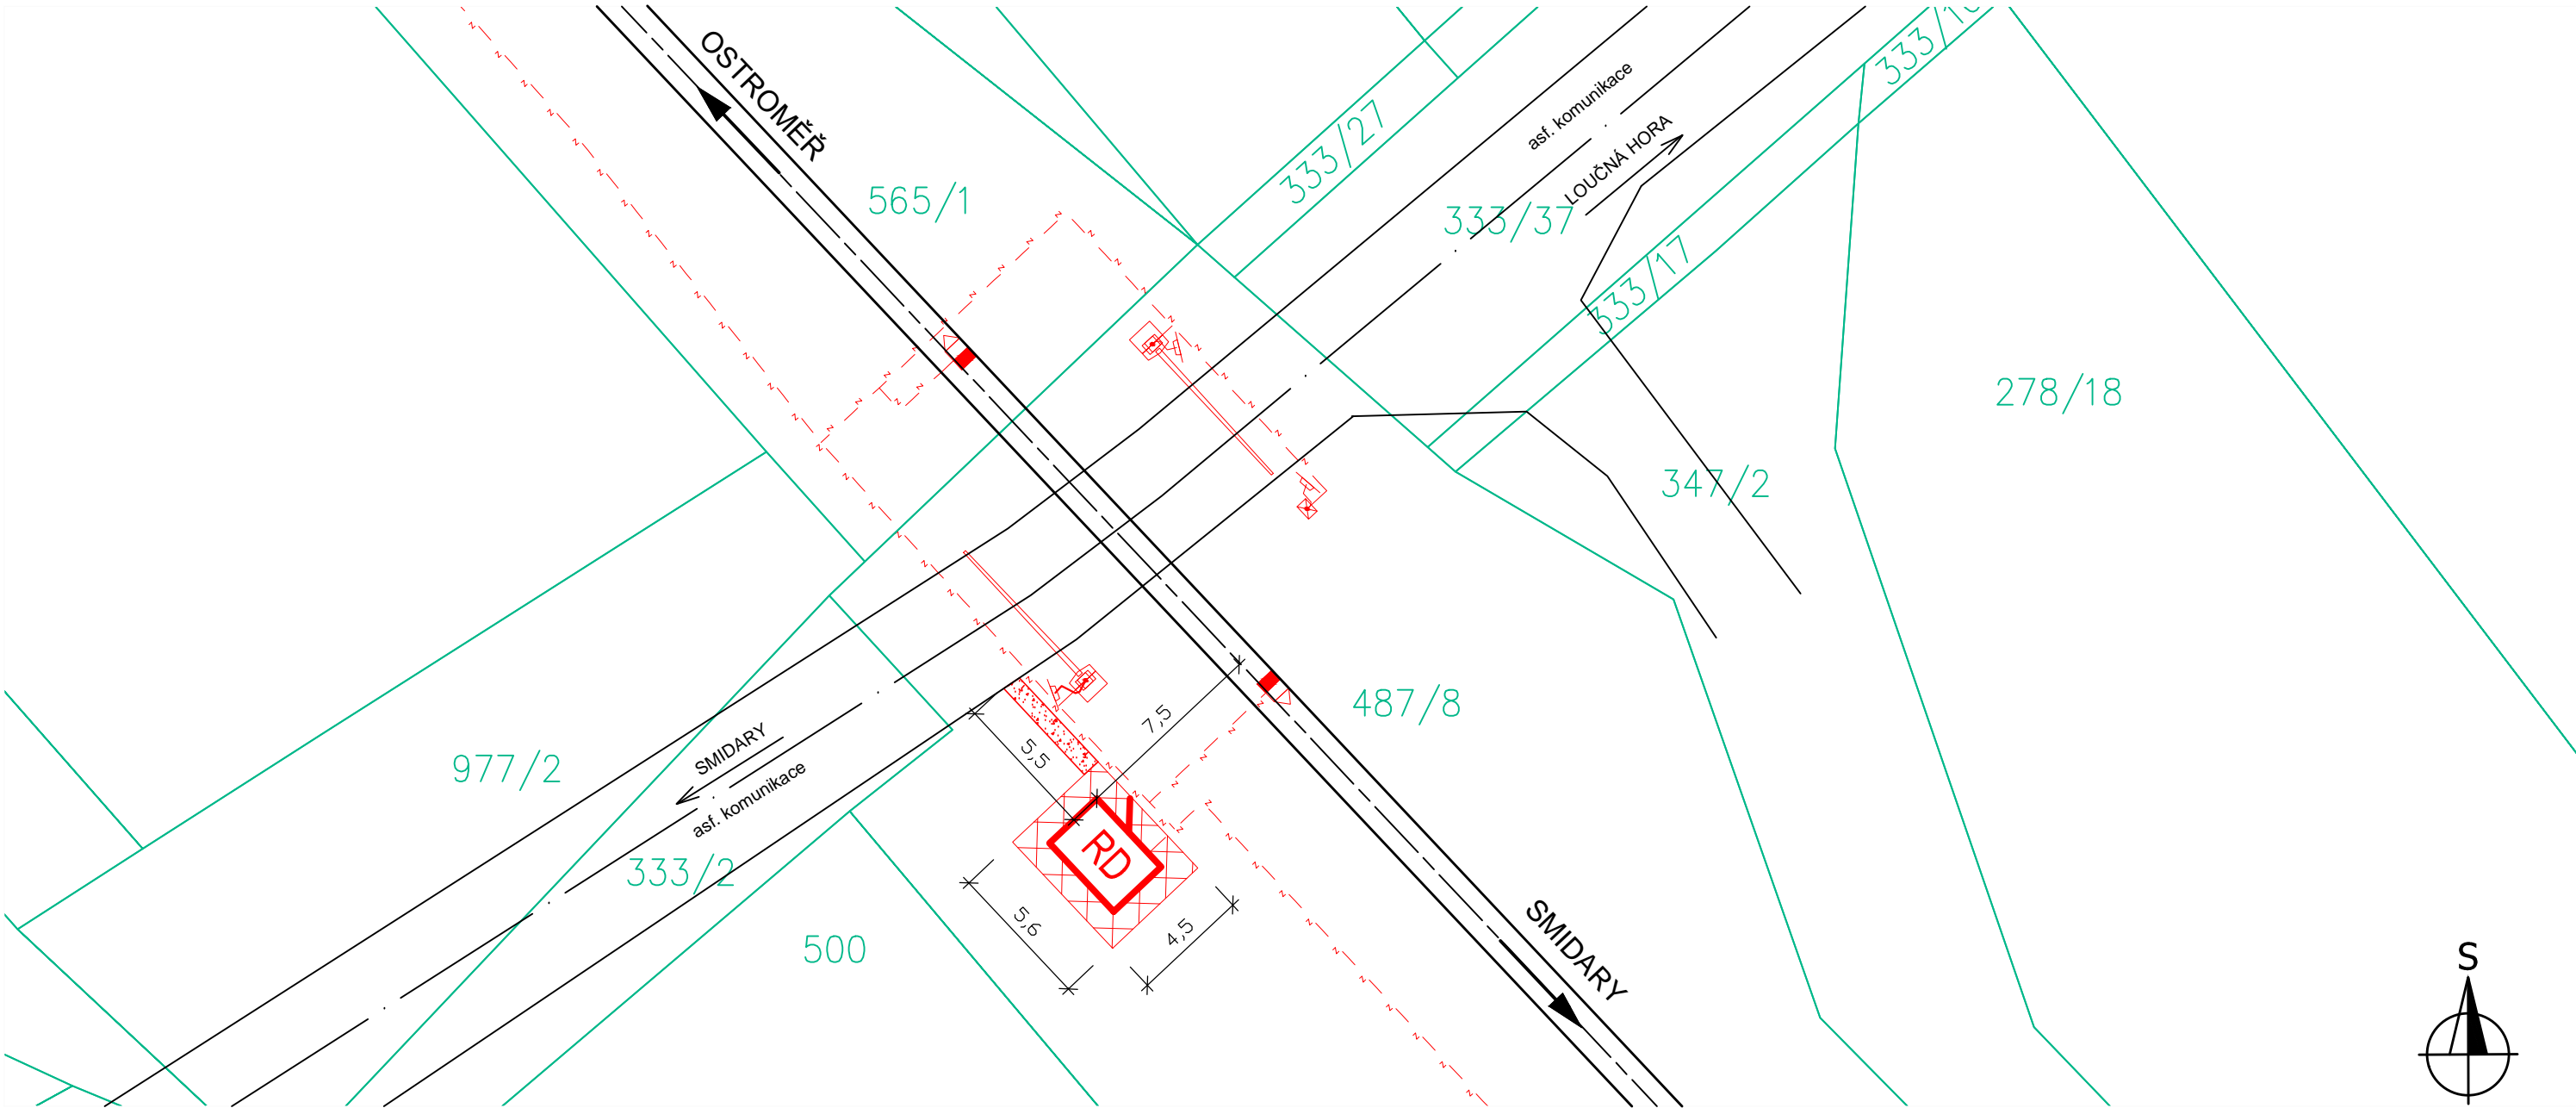

LEGENDA NAVRŽENÝCH OBJEKTŮ:

- RELÉOVÝ DOMEK O ROZMĚRECH 3,6m x 2,5m
- OKAPOVÝ CHODNÍK - BET. SILNIČNÍ PANEL (1000x1000x150 - 16ks)
- SYPANÝ PŘÍSTUPOVÝ CHODNÍK, š=0,8m, l=4,5m (DRC. KAM. FR. 11/22, ŠD 0/32, GEOTEXTILIE)

OSTATNÍ PRVKY:

- NOVÝ KABEL ZABEZPEČOVACÍHO ZAŘÍZENÍ
- NOVÉ PRVKY ZABEZPEČOVACÍHO ZAŘÍZENÍ

SEZNAM SOUŘADNIC:

		Y	X
HOMEK	1	663937.83	1029860.76
	2	663935.37	1029863.39
	3	663933.54	1029861.67
	4	663936.01	1029859.05

LEGENDA STÁVAJÍCÍCH OBJEKTŮ:

- STÁVAJÍCÍ POLOHOPISNÉ HRANY DOPRAVY
- HRANICE POZEMKŮ DLE KN

Doplňkové informace:

Kóty jsou uvedeny v metrech.  
Reléový domek bude umístěn 0,15m nad okolní stávající terén.

	EVROPSKÁ UNIE Evropské strukturální a investiční fondy Operační program Doprava	Ministerstvo dopravy Státní fond dopravní infrastruktury	
Orientační schéma:		Razítko oprávněné osoby:	
Podpis:		Datum:	
Revize:	Datum:	Popis:	Kontroloval:
000	8/2021	Definitivní odevzdání dokumentace	Ing. Jiří Motal
Stavebník/Investor:		Správa železnic, státní organizace	
Adresa:		Dlážděná 1003/7, 110 00 Praha 1	
Zástupce investora:		Oblastní ředitelství Hradec Králové	
Adresa:		U Fotochemy 259, 501 01 Hradec Králové	
Zhotovitel stavby:		Signal Projekt s.r.o.	
Adresa:		Víteňská 55, 639 00 Brno	
Kontakt:		T: +420 543 233 962 E: projekce@signalprojekt.cz	
Zhotovitel objektu:		GIBL stavby s. r. o.	
Adresa:		Veselíčko 210, 751 25 Veselíčko	
Kontakt:		T: +420 724 574 474 E: zdenekgibl@centrum.cz	
Hlavní projektant (HIP):		Specialista:	Odpovědný projektant:
Ing. Přemysl Boguaj		Ing. Jiří Motal	Ing. Zdeněk Gibl
Název stavby/akce:		Rekonstrukce PZM v km 39,672 (P4453) trati Chlumec nad Cidlinou - Ostroměř	
		Označení (S-kód): S622000495	
		Zakázka č.: 21-022-35-311	
Název části:		Pozemní stavební objekty provozních a technologických budov	
Název objektu:		Základy reléového domku	
Název přílohy:		Situace stavby reléového domku	
Název dílčí části přílohy:			
Kraj:	Katastrální území:	TUDU:	
Královéhradecký	Smidary [750948] Loučná Hora [750930]	1401 08	
Stupeň dokumentace:		Datum zpracování:	Formáty:
DSP+PDPS		8/2021	3 x A4
		Měřítko:	
		1:250	
S-kód: S 6 2 2 0 0 0 4 9 5 - P D P S - D 2 2 1 X - S O 1 1 7 2 0 1 - X X - 2 - 0 0 1 - 0 0 0			
[Prostor pro další informace]			