


Svislé dopravní značky:

A31a "Návěstní deska 240m" A31c "Návěstní deska 80m"

P6 "Stůj, dej přednost v jízdě!"; provedení se zvýrazněným retroreflexním podkladem

IP22 "Změna místní úpravy" s textem "PŘEJEZDOVÉ ZAŘÍZENÍ VYPNUTO Z ČINNOSTI"

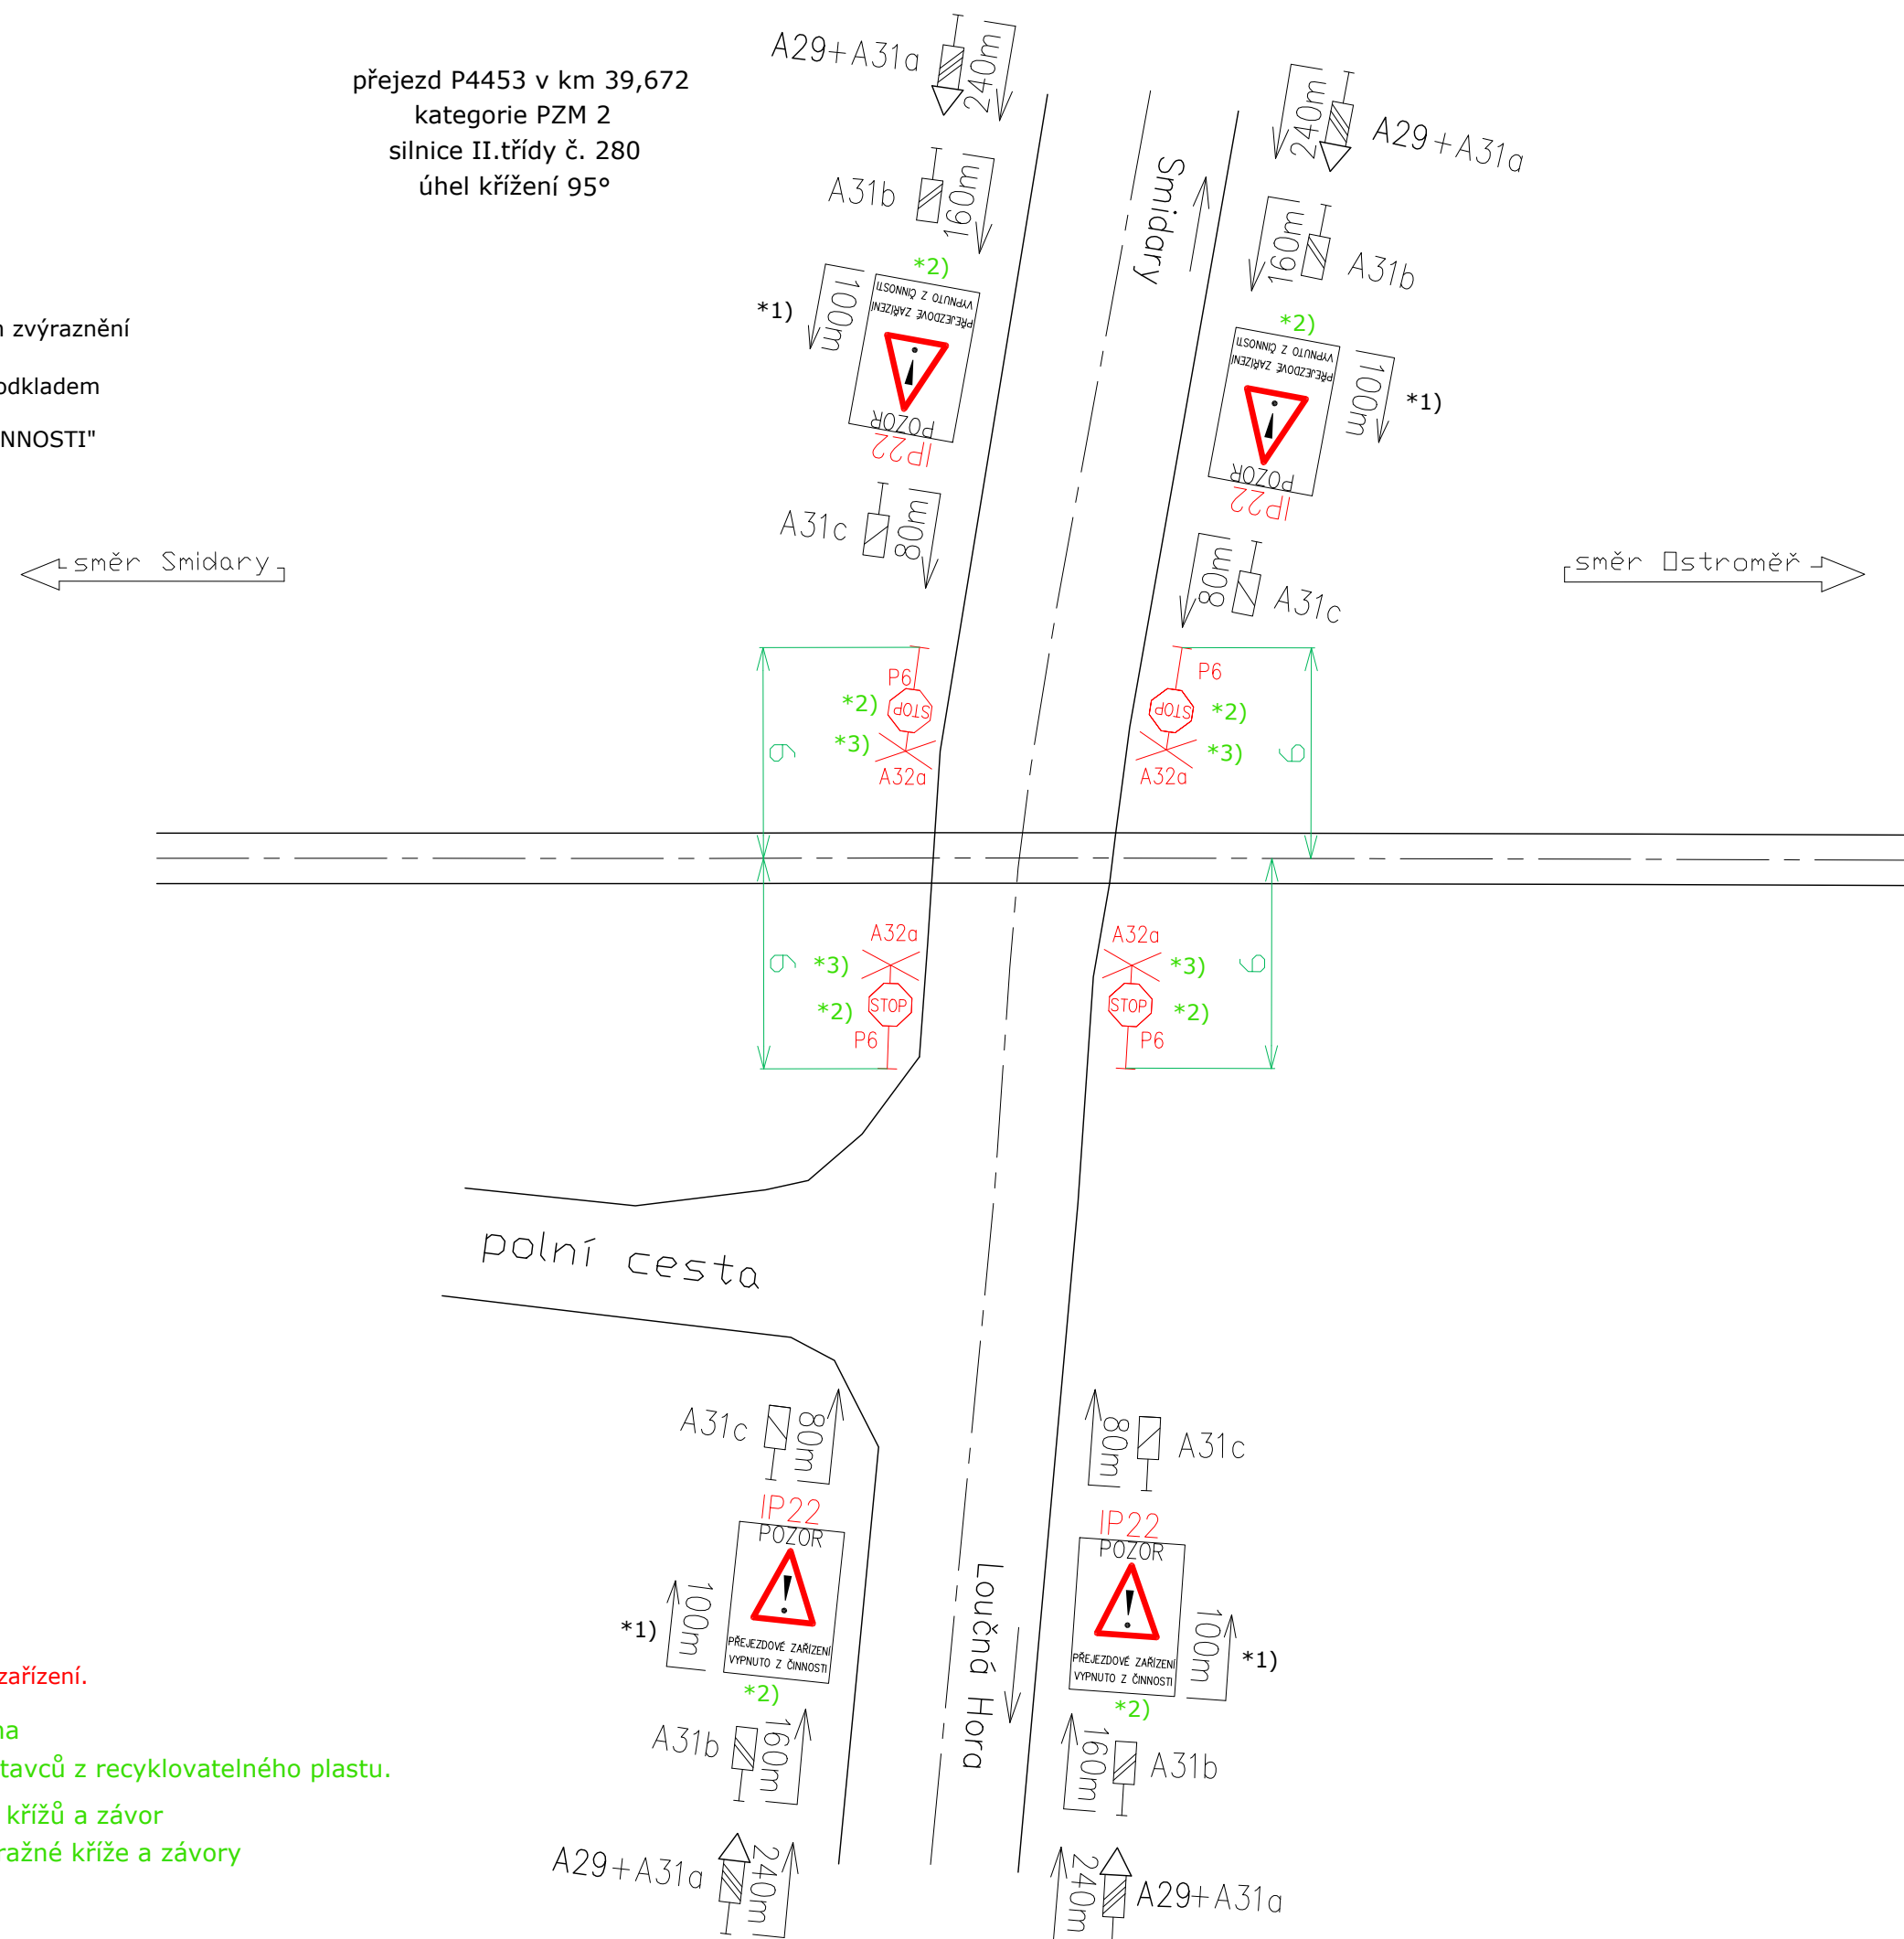

Rychlost drážních vozidel bude v prostoru žel. přejezdu snížena na 10km/h. Současně bude dáována zvuková výstraha drážním vozidlem.

*1) Vzdálenost udána k DZ A32a

Silniční vzdálenostní upozorňovadla budú zachovávané dle stávajícího stavu.

Výkres popisuje stav v době výluky stávajícího přejezdového zabezpečovacího zařízení.

*2) Dopr. značky budou v tzv. přenosném provedení. Budou umístěny na červenobílých pruhovaných sloupcích, které budou vsunuty do podstavců z recyklovatelného plastu.

*3) přechodné DZ navrženo nad rámeč rozsahu stávajících výstražných křížů a závor (vzhledem k místním poměrům), bude umístěno před stávající výstražné kříže a závory