

Váš dopis zn.

Ze dne

Naše zn. 6163/2021-SŽ-OŘ HKR-OPS

Listů/příloh 1/2

Vyřizuje Ing. Ivana Kabeláčová

Telefon +420 972 341 533

Mobil +420 702 150 688

E-mail kabelacovai@spravazeleznic.cz

Signal Projekt s.r.o.

Vídeňská 55

639 00 Brno

Odesláno email:

sedlackova@signalprojekt.cz

Datum 30. března 2021

Vyjádření Správy železnic, státní organizace k existenci sítí a zařízení

Název stavby: Rekonstrukce PZM v km 39,672 (P4453) trati Chlumec nad Cidlinou - Ostroměř

Správa železnic, státní organizace, Oblastní ředitelství Hradec Králové eviduje v zájmovém území stavby „Rekonstrukce PZM v km 39,672 (P4453) trati Chlumec nad Cidlinou - Ostroměř“ následující sítě a zařízení:

Správa sdělovací a zabezpečovací techniky (SSZT Hradec Králové)

1. V zájmovém území (dopravně Smidary) se nachází zařízení a sítě ve správě SSZT Hradec Králové. Jedná se o mechanické SZZ s drátovody, PZM v km 39,672 /P4453/ a kabelové sítě - viz přílohy. Přesnou polohu kabelů je nutné určit vytyčením. Vytyčení a podmínky ohledně ochrany kabelů zajistí p. Miloslav Ondráček, VM okrsek Jičín, tel. 606 722 727. Platí Všeobecné podmínky.

Správa energetiky a elektrotechniky (SEE)

2. V zájmovém území se nacházejí sítě ve správě SEE - viz příloha. Polohy kabelových tras jsou zakresleny pouze informativně. Přesnou polohu je nutno určit vytyčením. Vytyčení kabelových tras zajistí a podmínky prací v ochranném pásmu kabelového vedení a způsob ochrany kabelů sdělí p. Martin Černý, tel.: 702 021 533 příp. místní správce p. Jaroslav Brádle, tel.: 724 985 015.

Správa mostů a tunelů (SMT)

3. V zájmovém území se nacházejí tyto objekty ve správě SMT: propustky km 39,678 a 40,092.

Správa tratí (ST HKR)

4. Správa tratí HK nemá v území dotčeném stavbou podzemní sítě a zařízení.

Správa pozemních staveb (SPS)

5. Správa pozemních staveb nemá v území dotčeném stavbou podzemní sítě a zařízení.

Ing. Jiří Vencel
náměstek ředitele pro techniku




Správa železnic
státní organizace
Oblastní ředitelství Hradec Králové
U Fotochemy 259
501 01 Hradec Králové
IČO: 70994234, DIČ: CZ70994234
[16]


Přílohy

Příloha 1 – Sítě SSZT (digitální data)

Příloha 2 – Sítě SEE (digitální data)

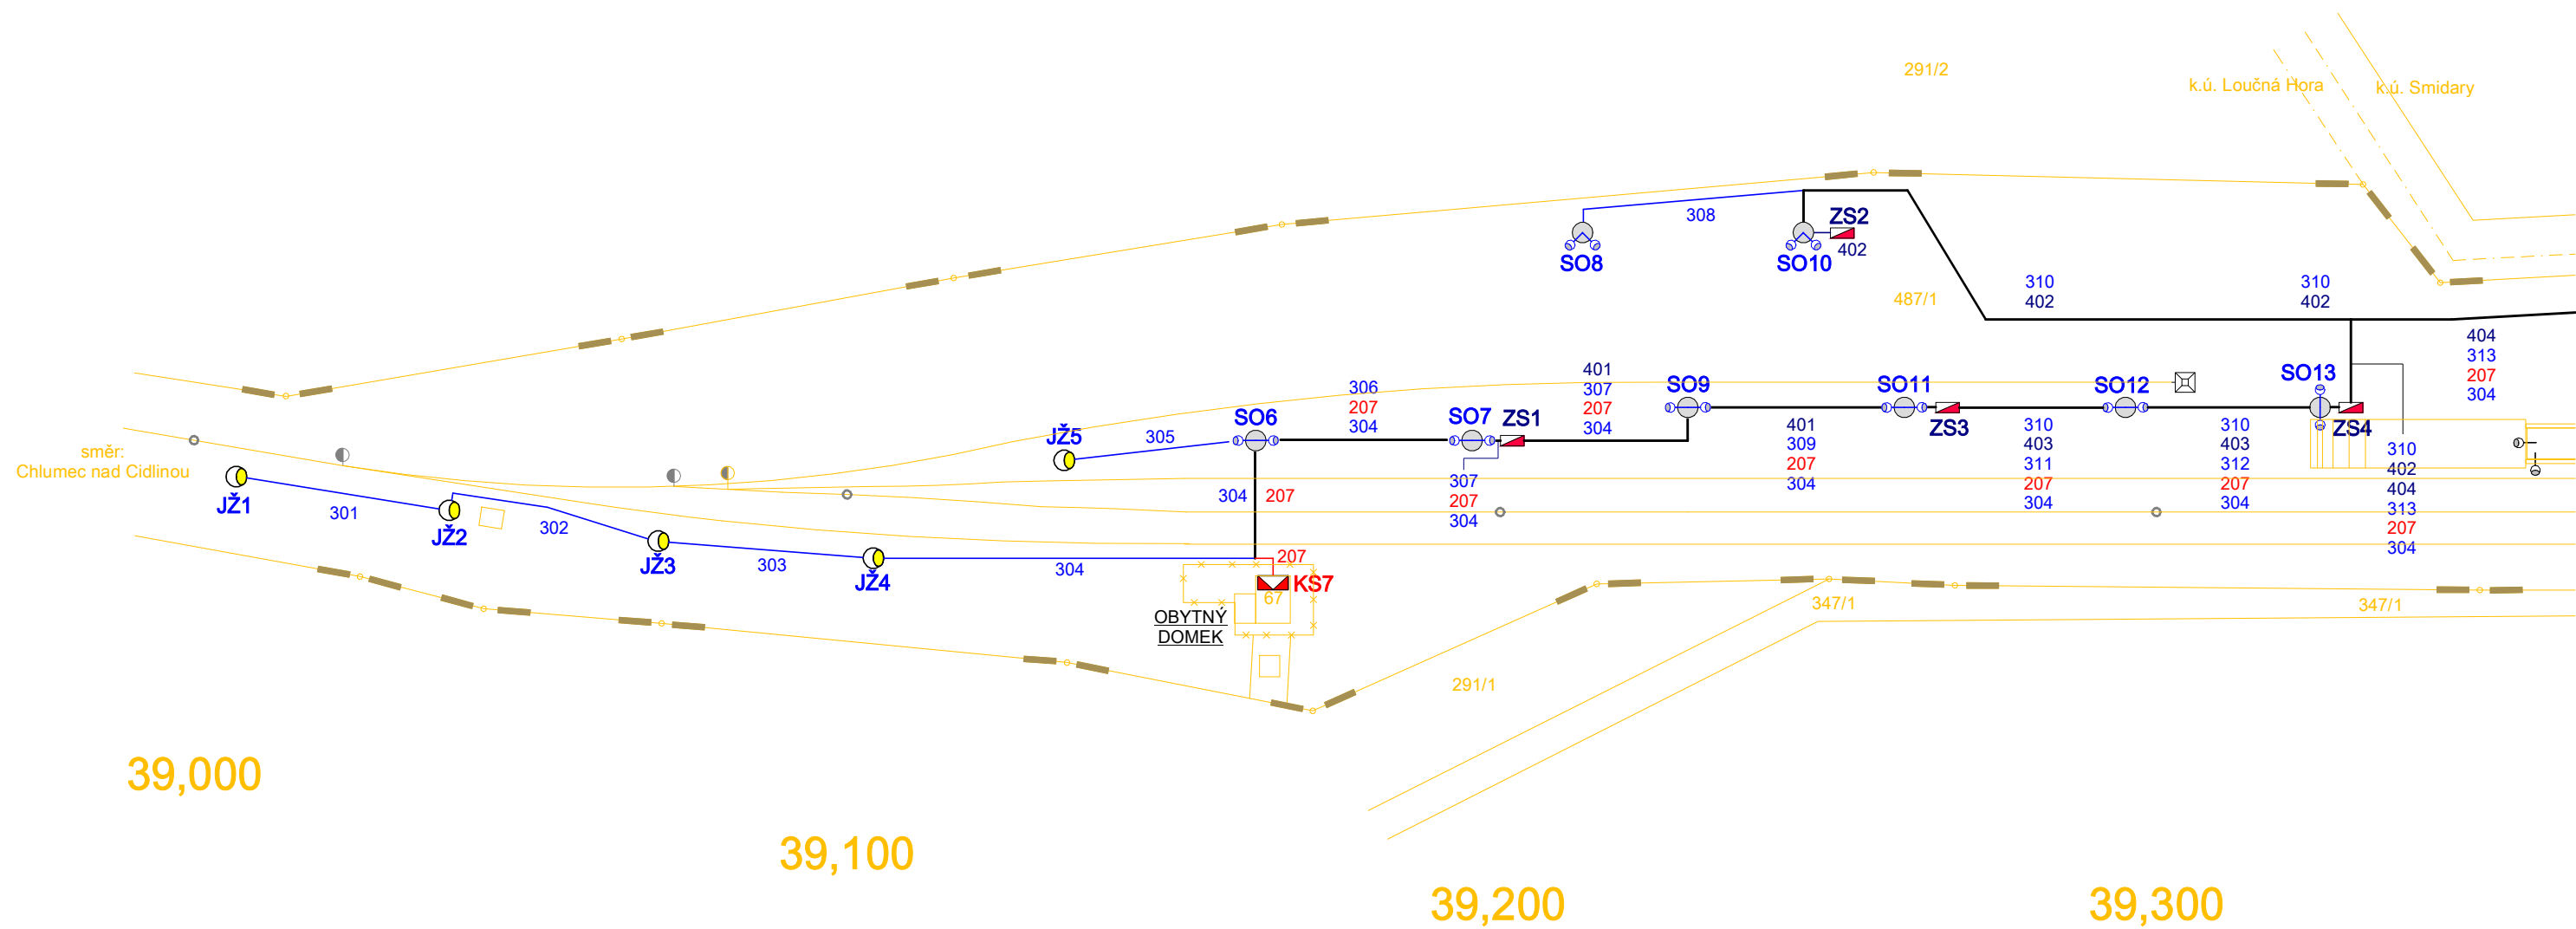

ŽST SMIDARY

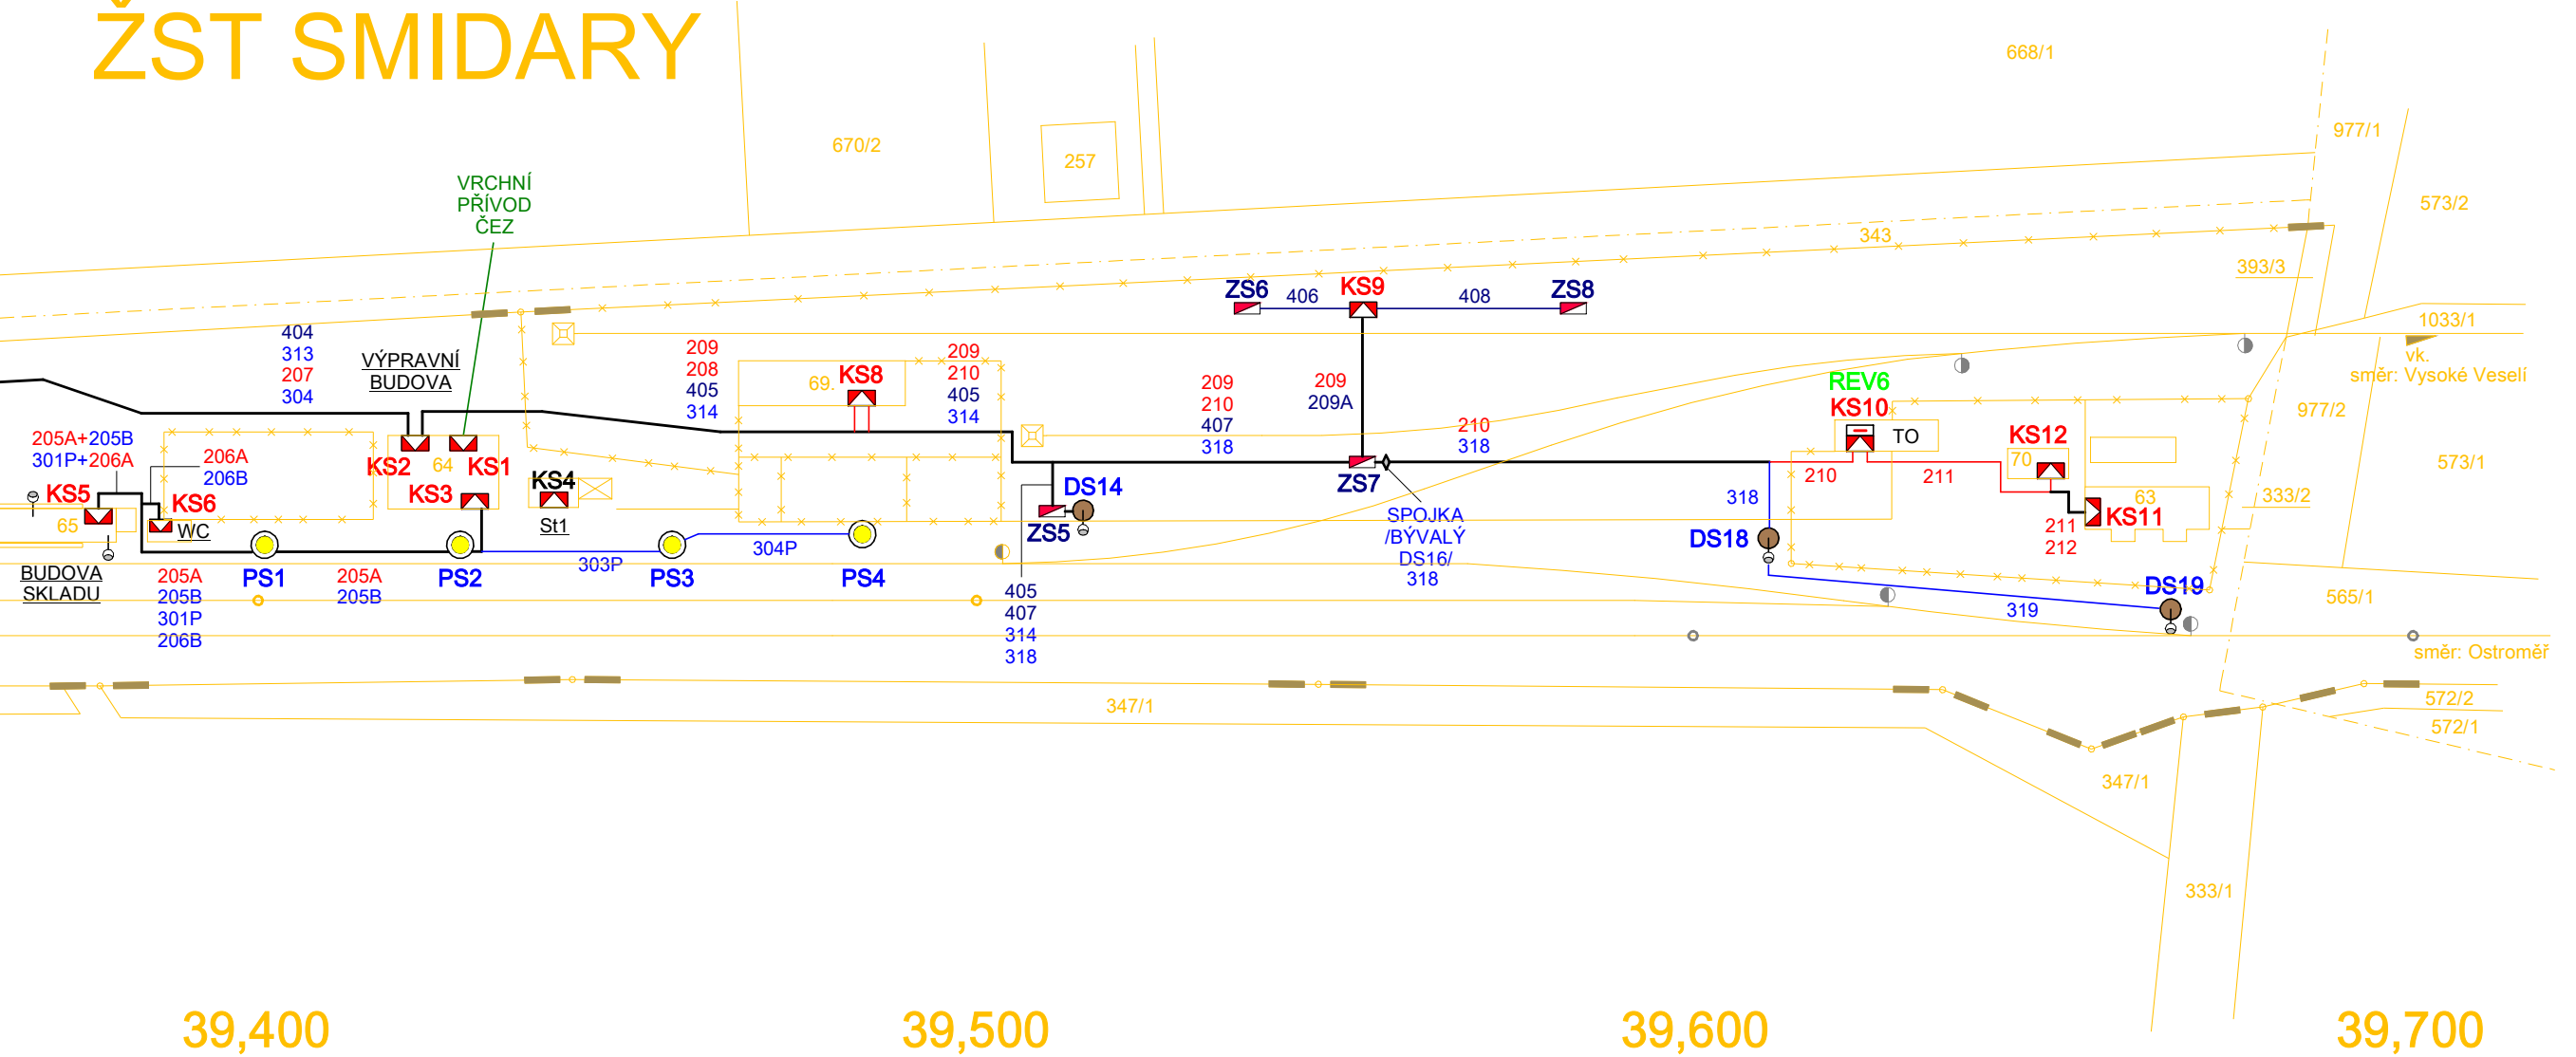

ŽST SMIDARY	Polohový plán kabelového vedení
2009-02-10 Archiv: Autosketch / */ D-Jiřín / Smidary / pp . SKF	

39.1

38.9

38.8

38.7

38.6

38.5

38.4

38.3

38.2

38.1

37.9

37.8

37.7

39.0


38.0

Směr CHLUMEC nad Cidlinou (ŽST Nový Bydžov)

Traťová rychlost: 100 km/hod.

Zábřezdná vzdálenost: 700 m

TZZ: Telefonické dorozumívání

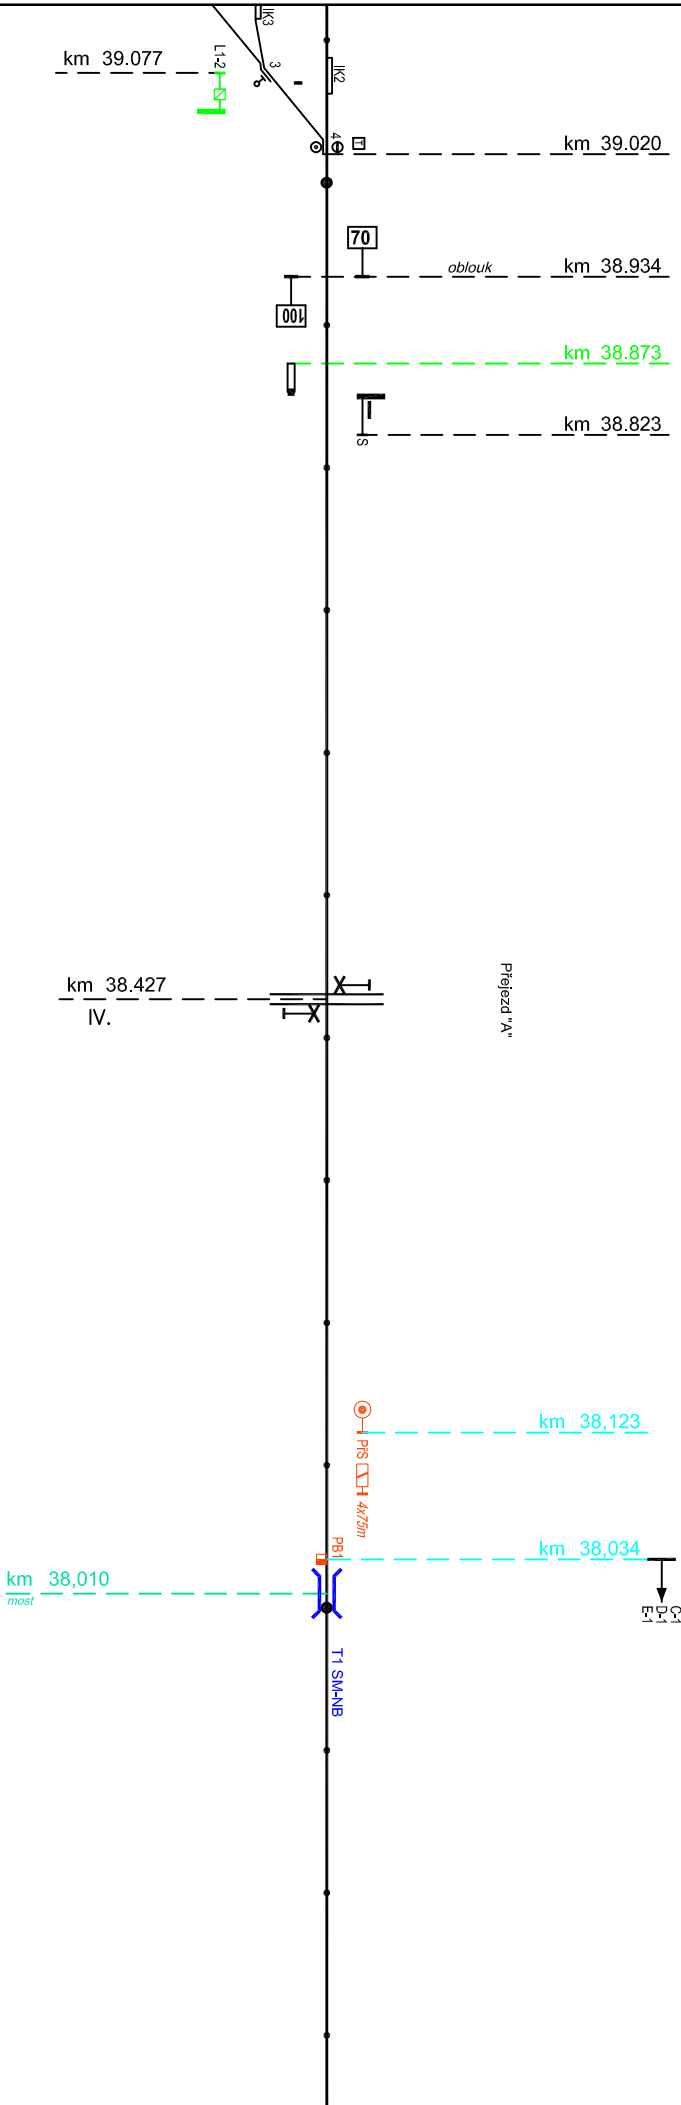

Opraveno 02.07.2018

Trať		510A: TRUTNOV hlavní nádraží - CHLUMEC nad Cidlinou	
Traťový úsek / ŽST		SMIDARY - NZ SKŘÍVANY	
TUDU		140 106	Trať, plán číslo 510A-10
FIDU		HK 13	Gr+7 Líst číslo 63

Všeobecné podmínky pro činnosti v okolí zabezpečovacích a sdělovacích kabelů ve správě SSZT Hradec Králové

V zájmovém území předpokládaných prací se nacházejí podzemní zabezpečovací a sdělovací kabely a zabezpečovací zařízení ve správě Správy železnic, státní organizace, OŘ Hradec Králové, Správy sdělovací a zabezpečovací techniky Hradec Králové (dále jen SSZT HK).

Prováděnými pracemi nesmí být poškozovány stávající části venkovního zabezpečovacího a sdělovacího zařízení. Před zahájením prací požádá zhotovitel o vytyčení kabelových tras nacházejících se v místě zamýšlených prací. Vytyčené kabelové trasy jsou chráněny ochranným pásmem ve smyslu zákona 151/2000 Sb. § 92. Vytyčení tras bude provedeno na všech místech požadovaných zhotovitelem. S tímto vytyčením bude zhotoviteli předán „Zápis o vytyčení“. Zástupce zhotovitele si provede označení vytyčené trasy kolíky, ne pouze barvou. Zhotovitel prokazatelně seznámí pracovníky provádějící zemní práce s vytyčenou trasou kabelů a s podmínkami práce v jeho blízkosti. Zahájení zemních prací bude oznámeno pověřenému zástupci SSZT Hradec Králové, jenž koná dozor nad stavbou. Pokud se v trase nachází pomocná zařízení (kabelový objekt, kabelový rozvaděč, apod.), která jsou součástí kabelů, nesmí s ním být bez vědomí SSZT Hradec Králové jakkoliv manipulováno. SSZT upozorňuje, že při práci v blízkosti kabelu je nutno dodržet platné právní předpisy zejména pak zákon o drahách č. 266/1994 Sb. a ustanovení norem ČSN 73 6005 a ČSN 73 6133. Veškeré zemní práce probíhající blíže než 1 m od kabelu budou prováděny ručně. Zhotovitel musí dodržovat nad kabelovou trasou zákaz přejíždění těžkými vozidly a jinou mechanizací, dokud nebude provedena ochrana kabelů proti mechanickému poškození. Nad kabelovou trasou musí dodržovat zákaz skládek a budování zařízení, která by znemožňovala přístup ke kabelům. Bez souhlasu SSZT nesnižovat ani nezvyšovat vrstvu zeminy (krytí) nad kabelem. Při křížení by měly být uloženy sdělovací kabely v zemi nebo v povrchových kabelovodech zpravidla pod elektrické kabely silové, ale nad všechny ostatní podzemní sítě. K ochraně podzemních sítí před mechanickým poškozením a ke snížení jiných nežádoucích ovlivnění, musí být při souběhu a křížení mezi kabely a ochrannými konstrukcemi dodrženy nejmenší dovolené vodorovné a svislé vzdálenosti podle ČSN 73 6005.

Po případném odkrytí kabelů musí zhotovitel výlukových prací kabely chránit proti prověšení nebo poškození nepovolanou osobou. Při odkrytí a při uložení kabelů do nové kabelové trasy před zakrytím (zaházením) kabelů musí objednatel přizvat zástupce SSZT Hradec Králové ke kontrole, zda není některý kabel viditelně poškozen. Pokud dojde k poškození kabelů při prováděných úpravách pláň, objednatel toto neprodleně ohlásí odpovědnému zástupci SSZT Hradec Králové.

Ing. Jindřich Červený

Přednosta SSZT HK