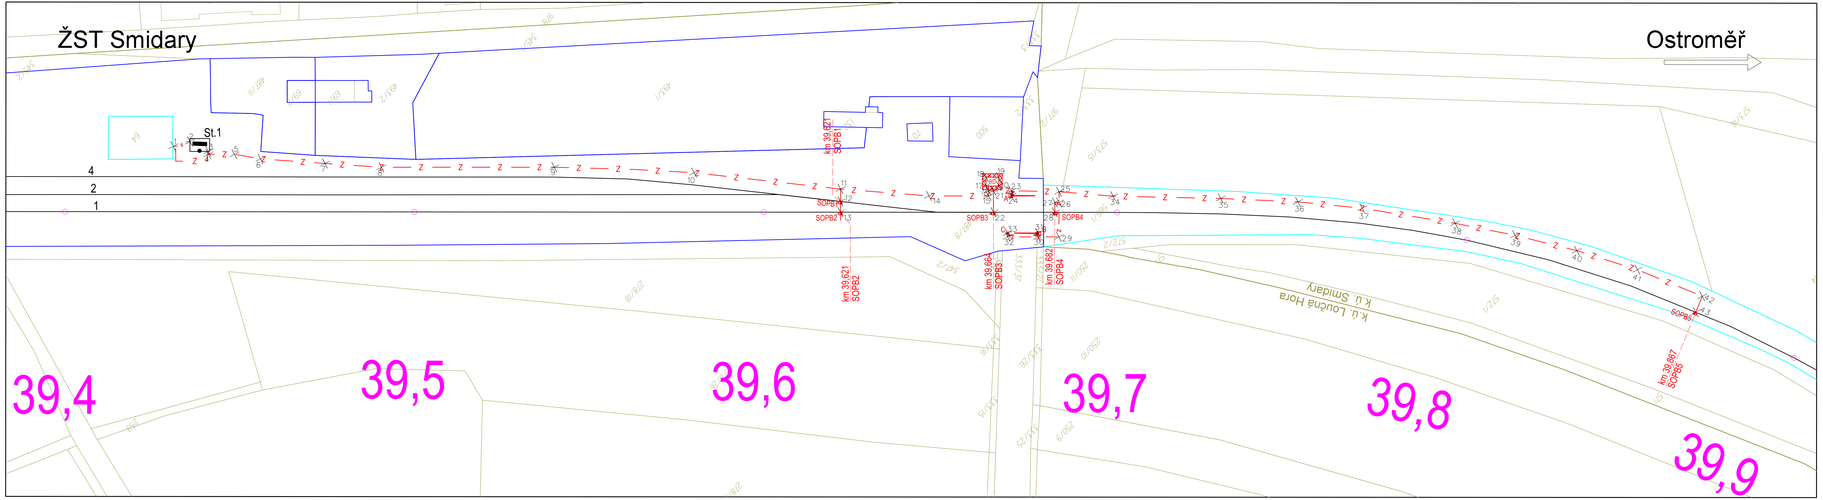

Legenda:

- katastrální mapa
- osa kolejе
- hranice drážního pozemku
- hranice drážního pozemku
- nové prvky, kabelizace ZZ
- vytyčovací body

Ministerstvo dopravy
Státní fond dopravní infrastruktury

Každou správní úředu:

Podpis: Datum:

Revize:	Datum:	Popis:	Kontroloval:
000	8/2021	Definitivní zdevzdání dokumentace	Radim Křenek

Stavebník/investor:	**Správa železnic, státní organizace**
Adresa:	Dlážděná 1003/7, 110 00 Praha 1
Zástupce investora:	Stavební správa východ
Adresa:	Nerudova 1, 779 00 Olomouc

SPRÁVA ŽELEZNIC

Zhotovitel stavby:	**Signal Projekt s.r.o.**
Adresa:	Vídeňská 55, 639 00 Brno
Kontakt:	T: +420 543 233 962
	E: projekce@signalprojekt.cz
Zhotovitel objektu:	**Signal Projekt s.r.o.**
Adresa:	Vídeňská 55, 639 00 Brno
Kontakt:	T: +420 543 233 962
	E: projekce@signalprojekt.cz

signal PROJEKT

Hlavní projektant (HSP):	Specialista:	Odpovědný projektant:	Zpracovatel:
Ing. Přemysl Bogaj	Radim Křenek	Ing. Přemysl Bogaj	Ing. Přemysl Bogaj

Název stavby/akce:	**Rekonstrukce PZM v km 39,672 (P4453) trati Chlumec nad Cidlinou - Ostroměř**		Označení (S-mail): 5622000495
			Zakázka č.: 21-022-35-311
Název části:	Přejezdové zabezpečovací zařízení (PZZ)		Označení části: D.1.1.3
Název objektu:	**Úprava zabezpečení P4453**		Označení objektu/komplexu: **PS 01-01-31**
Název přílohy:	Vytyčovací výkres km 39,400 - km 39,900		Číslo přílohy: **2. 121**
Název dílčí části přílohy:			Plánů:
Kraj:	Katastrální území: Smidary [750948] Loučná Hora [750930]	Třídič: 1401 08	
Stupeň dokumentace: DUSP+PDPS	Datum zpracování: 8/2021	Formáty: 7 x A4	Měřítko: