

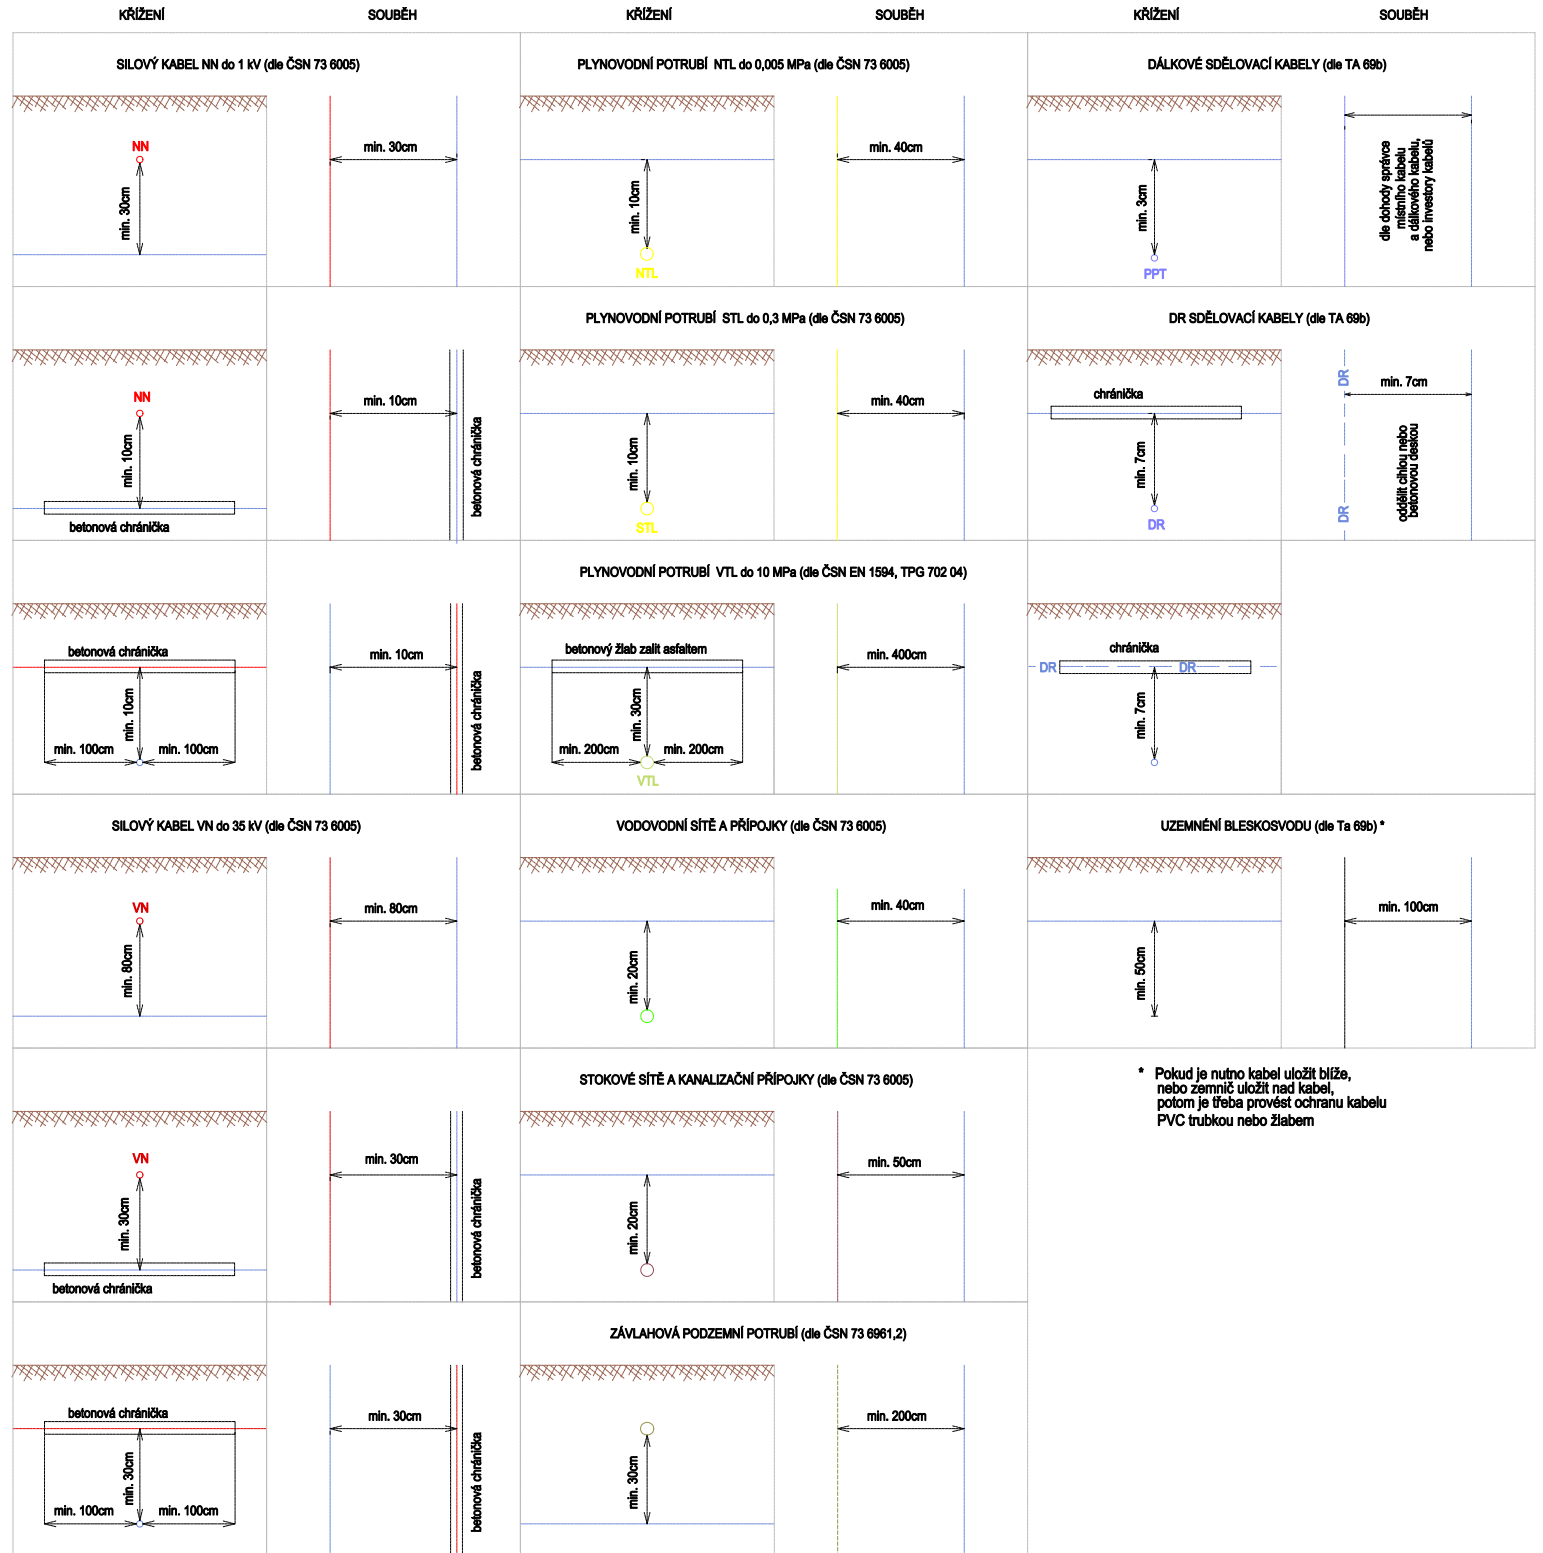


KŘÍŽENÍ A SOUBĚH PODZEMNÍCH SÍTÍ


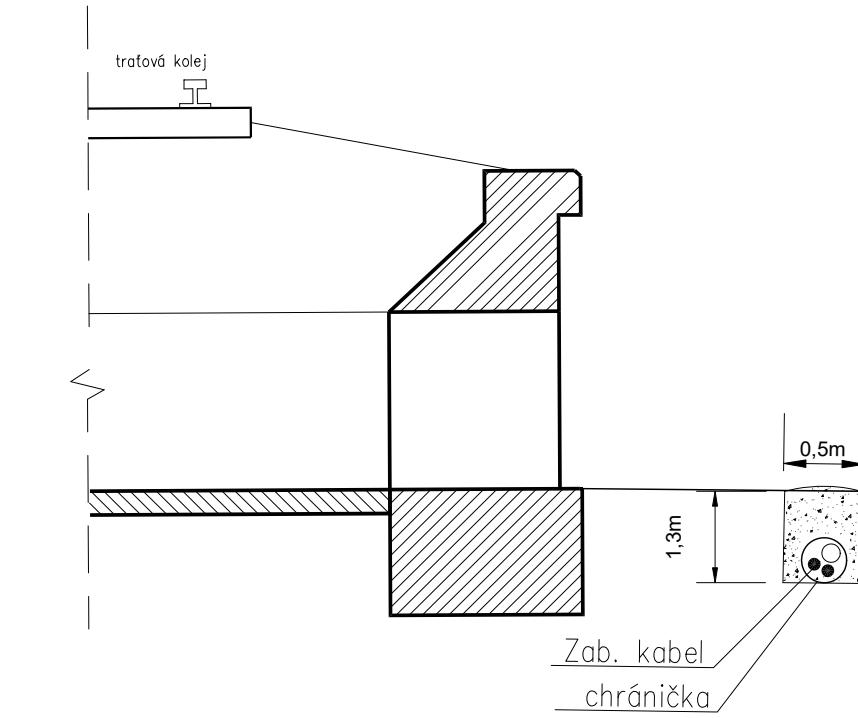


Vzorový přechod přes propustek – mimo propustek pod dnem

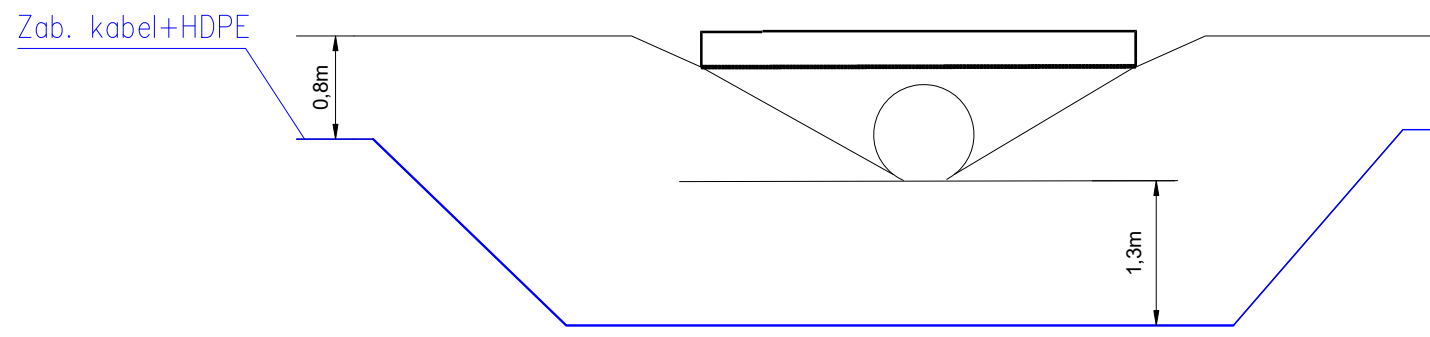


Dodržet popisy přechodů přes propustky dohodnuté se správcem mostů a tunelů. Uvedeno v technické zprávě PS 01–01–31


Vzorový přechod přes propustek ve šterkovém loži

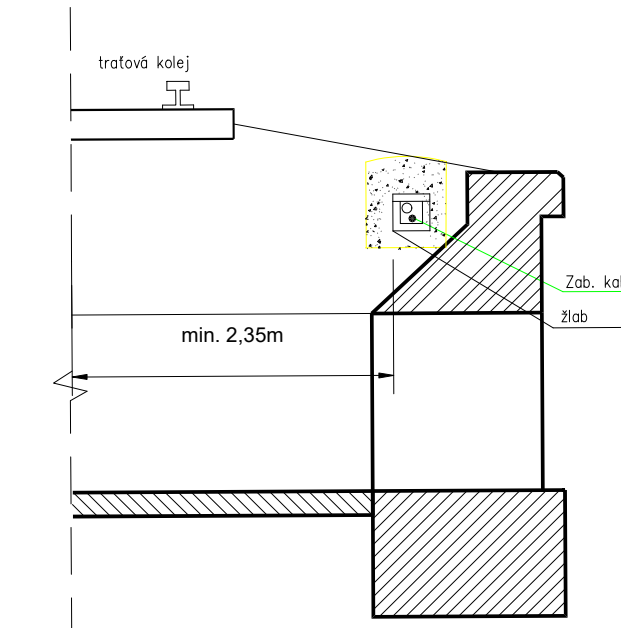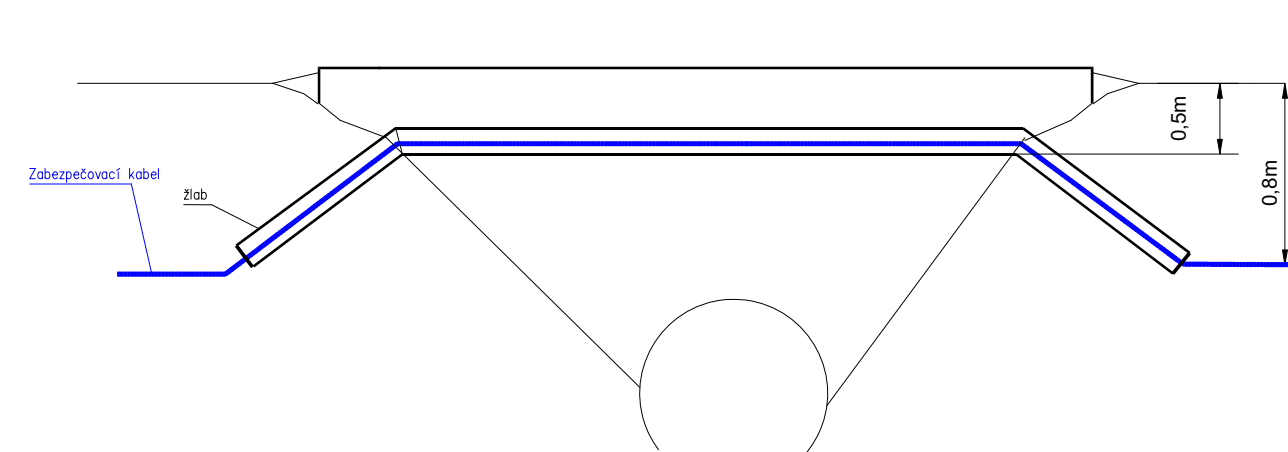


Vzorový řez uložení kabelu v chráničce pod silnicí

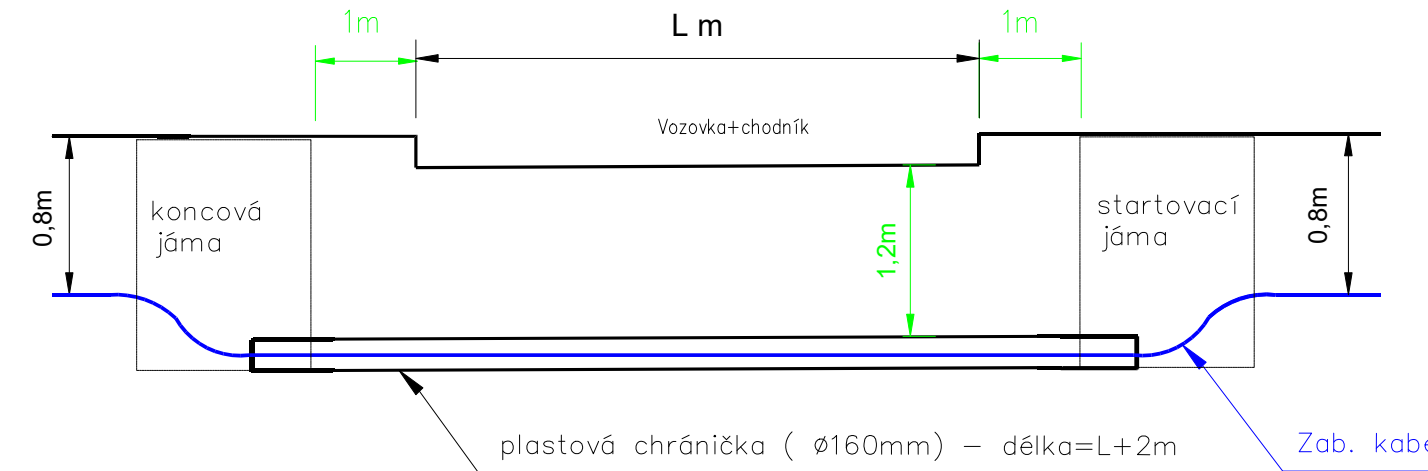

Vzorový řez uložení zab. kabelů v kabelovém výkopu podél koleje

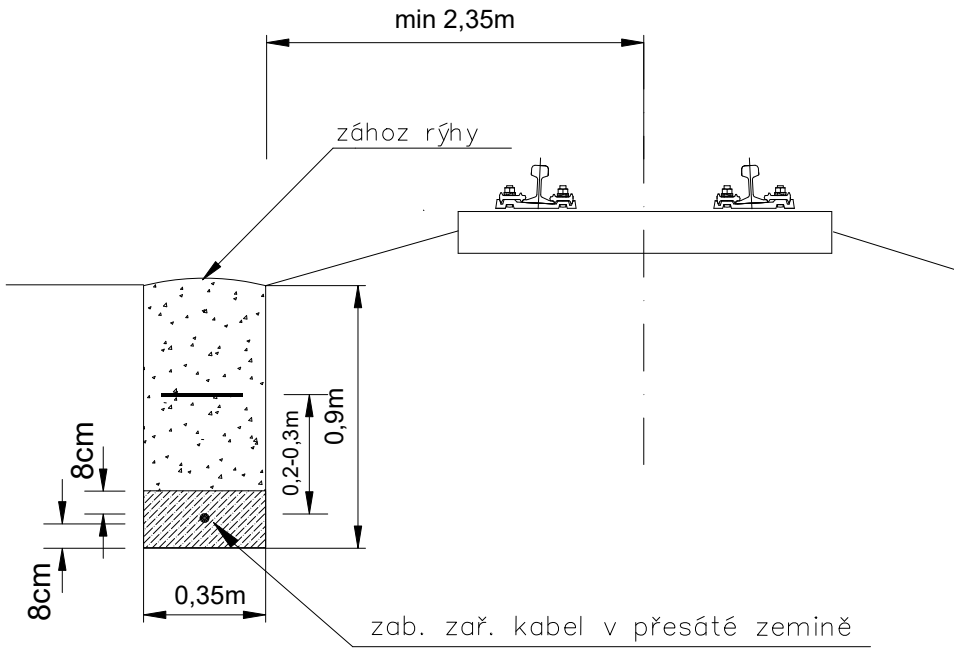


Vzorový přechod pod kolejí na trati

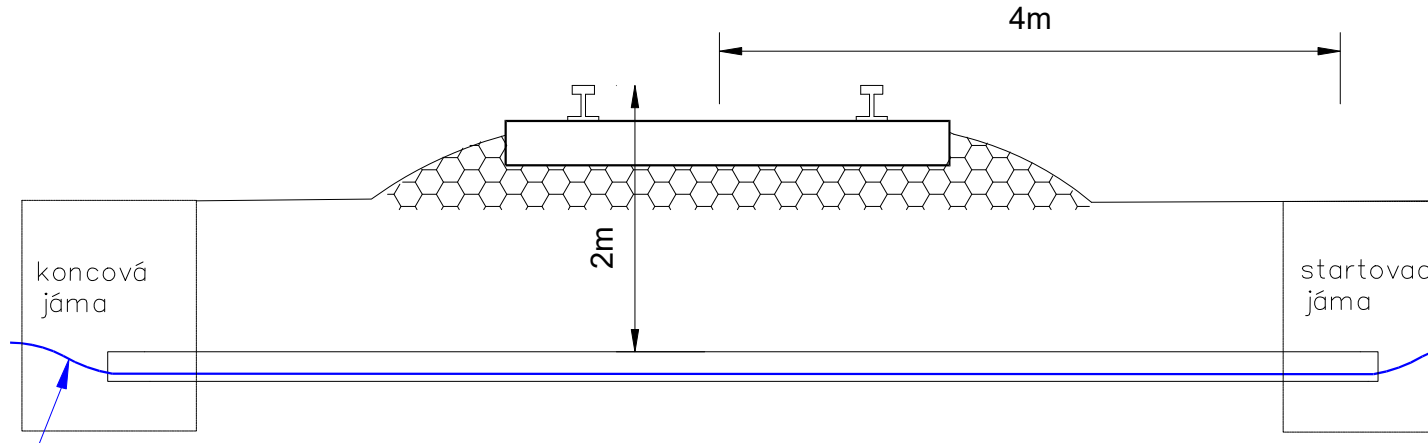

Prostupy z PE trubky d=110(160)mm

vzorový řez společné kabelové trasy ve volném terénu

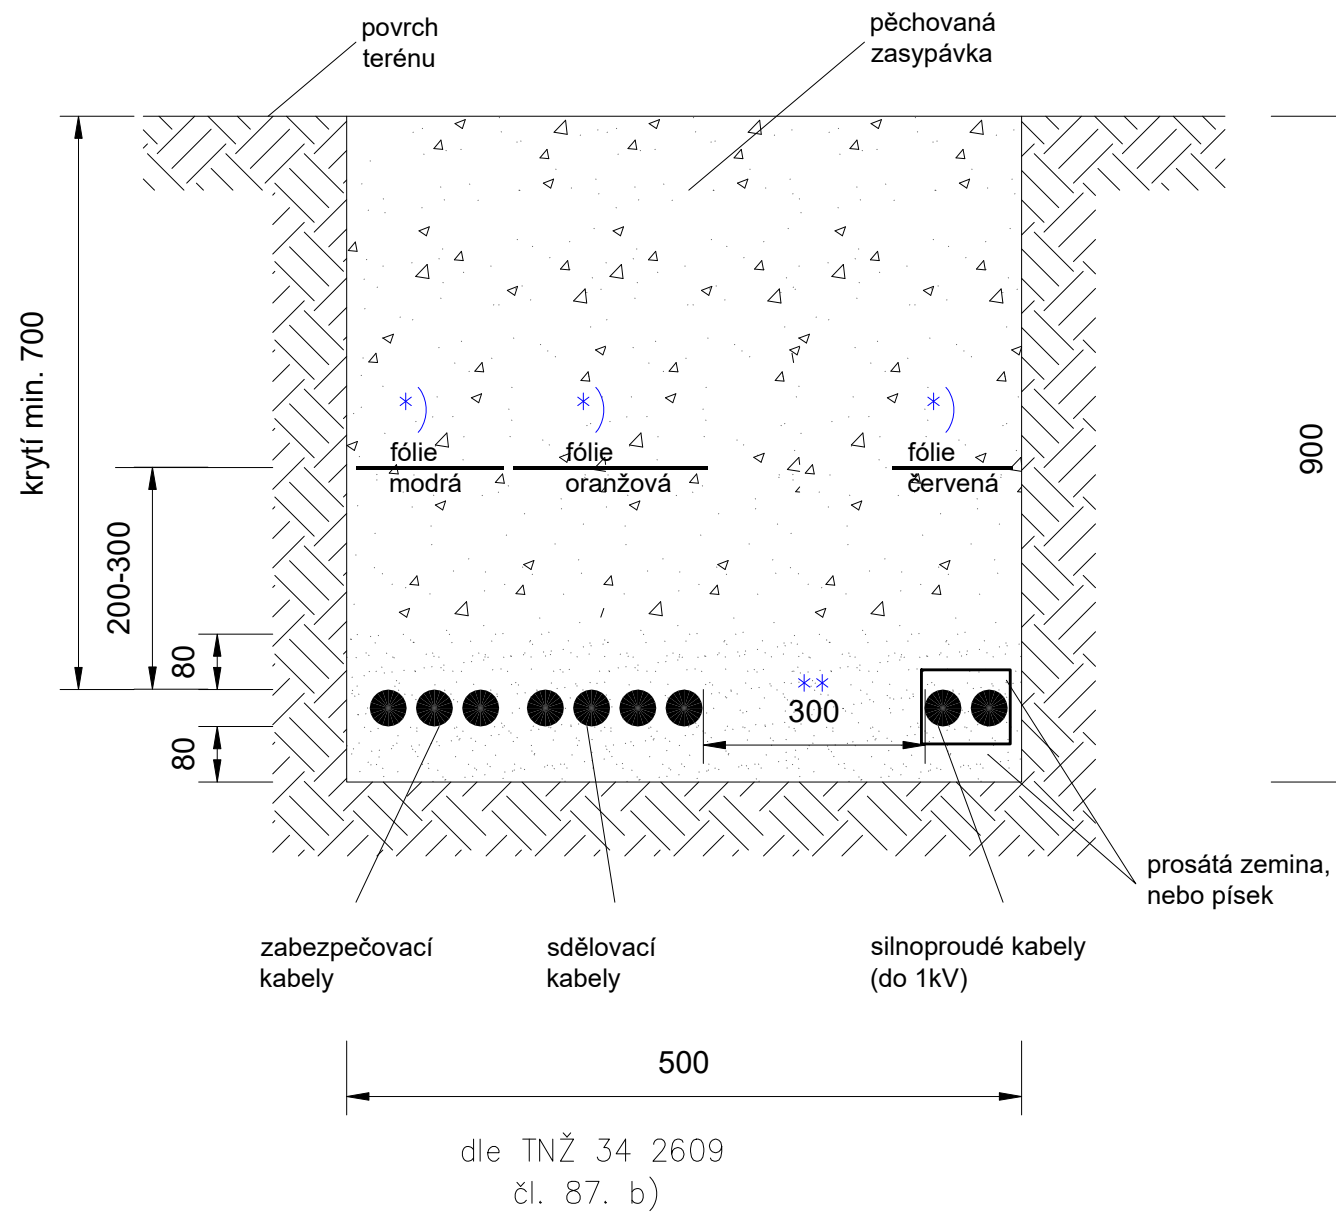

* krycí nebo označovací vrstva musí překrývat kabel, popř. více vedle sebe položených kabelů, nejméně o 40mm po obou stranách dle TNŽ 34 2609 čl. 90.

** alternativně vzdálenost 10cm budou-li silnoprůdné kabely uloženy v betonovém/plastovém žlabu.

Poznámka:

Kóty jsou uvedeny v milimetrech

<div>Ministerstvo dopravy Státní fond dopravní infrastruktury</div> <div>Razítko oprávněné osoby:</div>			
Podpis: _____ Datum: _____			
Revize: 000	Datum: 8/2021	Popis: Definitivní odevzdání dokumentace	Kontroloval: Radim Křenek
Stavebník/Investor: Správa železnic, státní organizace			
Adresa: Dílžďená 1003/7, 110 00 Praha 1			
Zástupce investora: Stavební správa východ			
Adresa: Nerudova 1, 779 00 Olomouc			
Zhotovitel stavby: Signal Projekt s.r.o.			
Adresa: Vídeňská 55, 639 00 Brno			
Kontakt: T: +420 543 233 962 E: projekce@signalprojekt.cz			
Zhotovitel objektu: Signal Projekt s.r.o.			
Adresa: Vídeňská 55, 639 00 Brno			
Kontakt: T: +420 543 233 962 E: projekce@signalprojekt.cz			
Hlavní projektant (HIP): Ing. Přemysl Boguaj	Specialista: Radim Křenek	Odpovědný projektant: Ing. Přemysl Boguaj	Zpracovatel: Ing. Přemysl Boguaj
Název stavby/akce: Rekonstrukce PZM v km 39,672 (P4453) trati Chlumec nad Cidlinou - Ostroměř			Označení (S-kód): S622000495
Název části: Přezjezdové zabezpečovací zařízení (PZZ)			Zakázka č.: 21-022-35-311
Název objektu: Úprava zabezpečení P4453			Označení části: D.1.1.3
Název přílohy: Vzorový řez kabelovou trasou			Označení objektu/komplexu: PS 01-01-31
Název dílčí části přílohy: Kraj: Státní území: TUDU: 1401 08			Číslo přílohy: 2. 700
Stupeň dokumentace: DUSP+PDPS			Paré:
Datum zpracování: 8/2021			Formát: 6 x A4
Měřítko:			
S-kód: 5 6 2 2 0 0 0 0 4 9 5 - P 4 4 5 3 - D 1 1 3 X - P S 0 1 0 1 3 1 - X X X - 2 1 7 0 0 - 0 0 0			