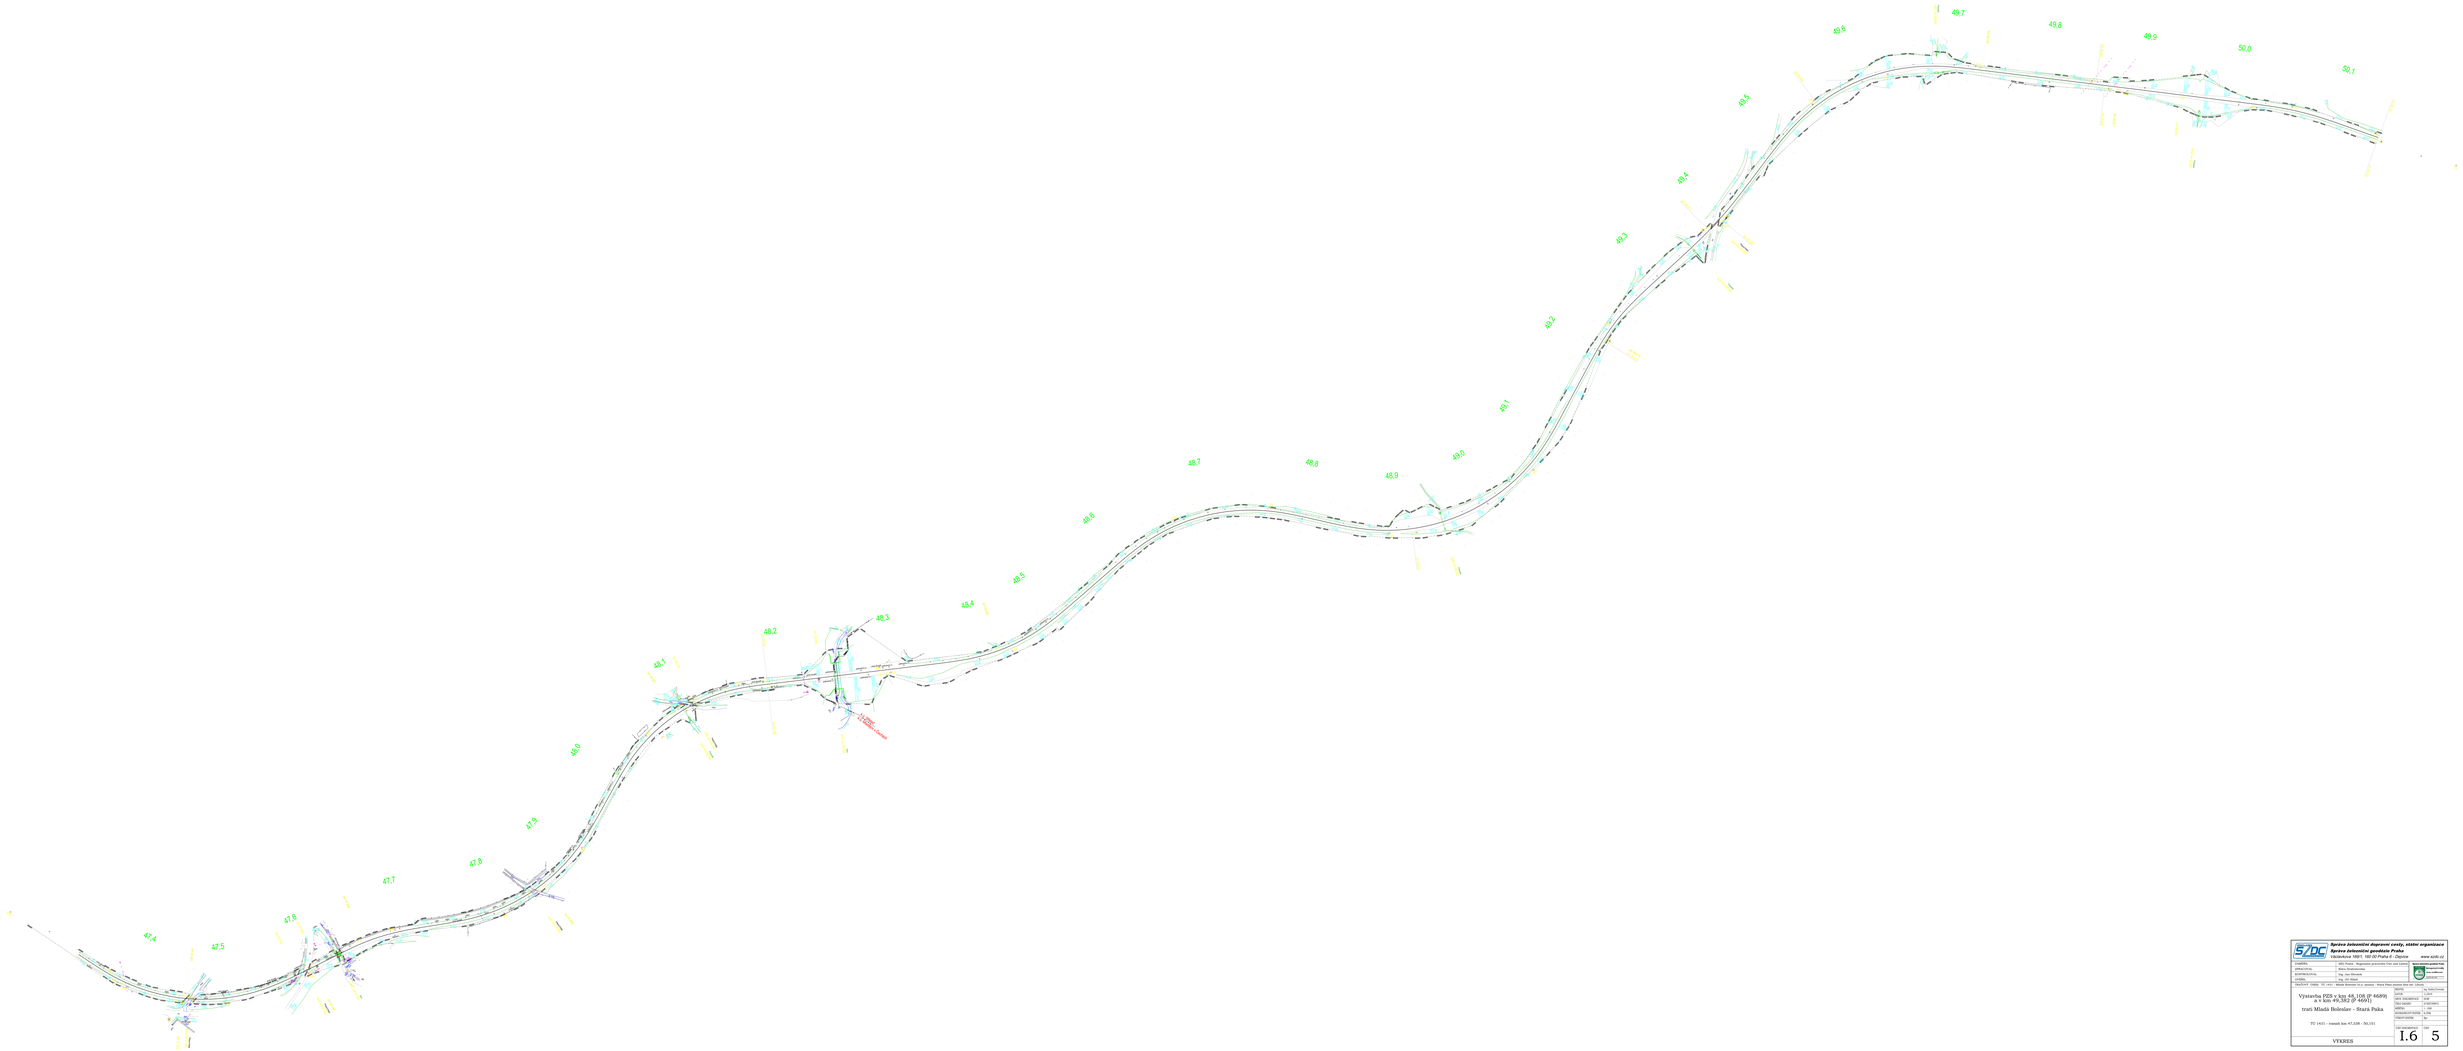


SŽDC	Správa železniční dopravní cesty, státní organizace Správa železniční geodézie Praha Vaculíkova 1601, 180 00 Praha 8 - Libeň		www.szdc.cz
OPRÁVNĚNÝ			
ZPRACOVAL	Mário Kamenický		
KONTROLOVAL	Ing. Ilka Mikulová		
SCHVÁLIL	Ing. Jiří Kříž		

Výměra PZS v km 49,108 (P 4689) a v km 49,382 (P 4691)

trať: Mladá Boleslav – Stará Paka

TÚ 1431 - rozsah km 47,338 - 50,151

VÝKRES

REVIZE	Ing. Mário Kamenický
DATUM	11.07.2019
DAT. ZAMĚŘENÍ	11.07.2019
ČÍSLO ZAKÁZ.	1710/2019
MĚŘÍTKO	1:500
FORMÁT ORIGINÁLU	A1
FORMÁT SESTAV	A4

I.6 | 5