
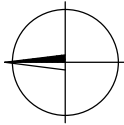


Legenda:

- K.ú. Troskovice hranice a název katastrálního území
- K.ú. Střeleč hranice a název dotčeného katastrálního území
- projektovaný záměr
- 38,0 stávající stanice

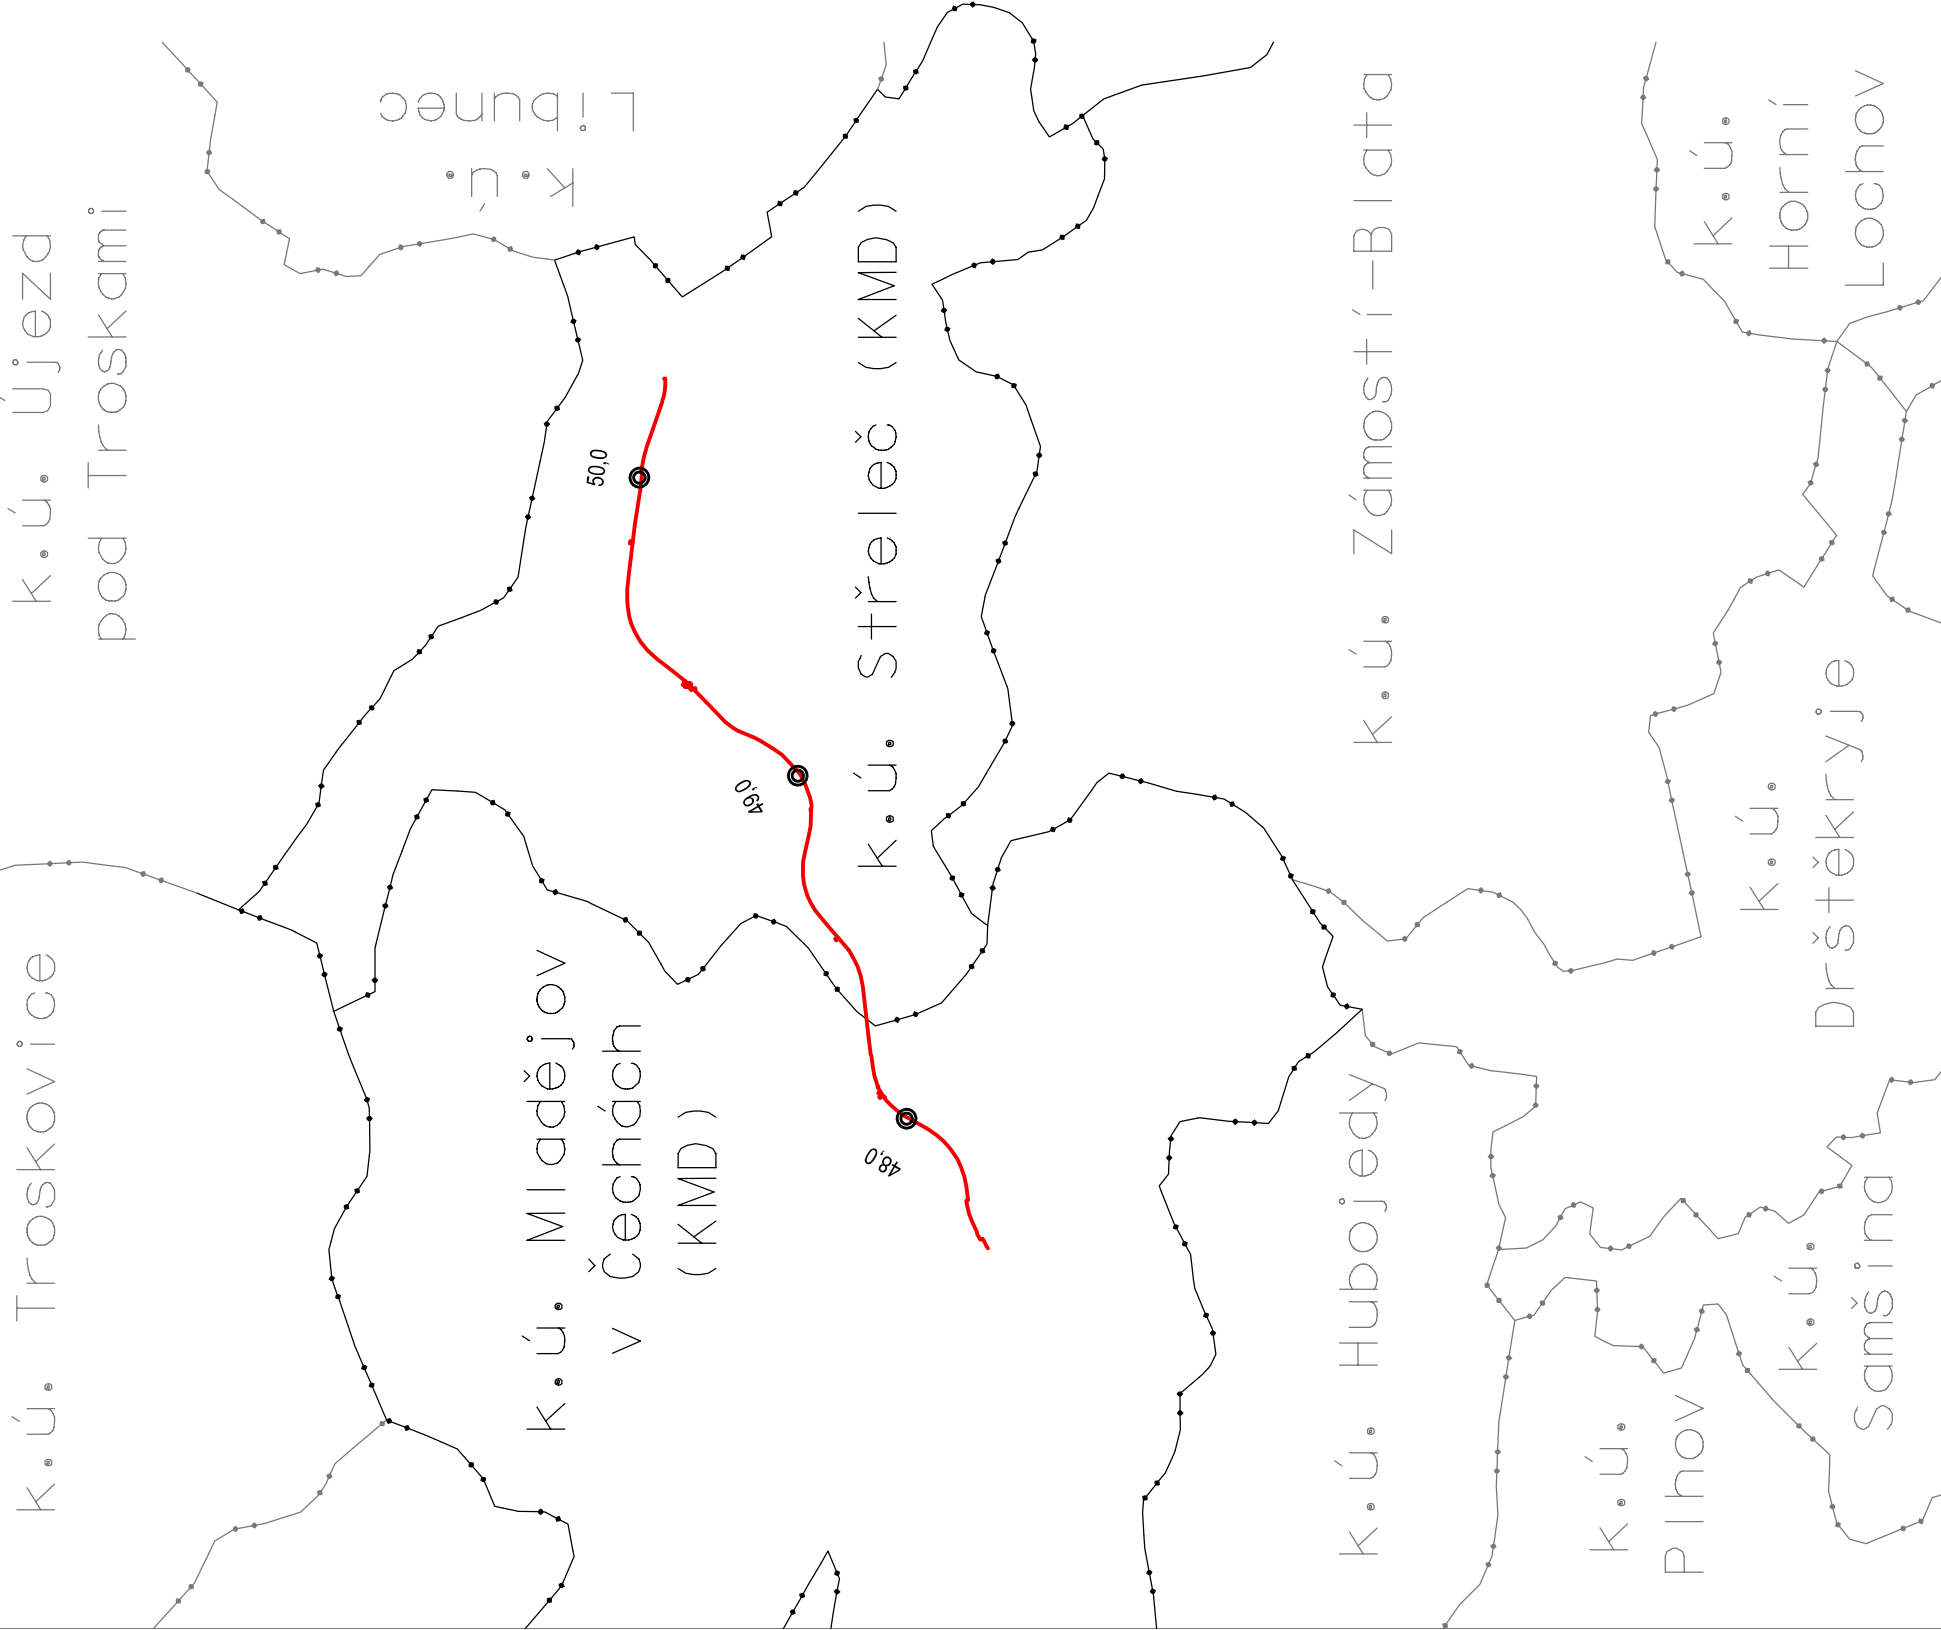

Číslo ověření:  
Datum ověření:

Náležitosti a přesnosti odpovídá  
právní předpisům a podmínkám  
písemné dohodnutým s objednatelem.

<b>HRDLIČKA</b> spol. s r. o.		Objednatel: TMS Projekt s. r. o.		Pracoviště: Za Lužnicí 1084/33 155 00 Praha 5 - Stodůlky	
ÚOZ	Zaměřil	Zpracoval	Kontroloval	Číslo zakázky	20.1154
Ing. Petr Pavelka		Ing. Lenka Hošková	Ing. Petr Pavelka	Datum	06/2020
Název zakázky				Souř. systém S-JTSK	Výšk. systém Bpv
				Stupeň dok.	Část
				DUSP	I.2.3
Název výkresu		Klad mapových listů KN		Formát	Měřítko
				2xA4	1 : 20 000