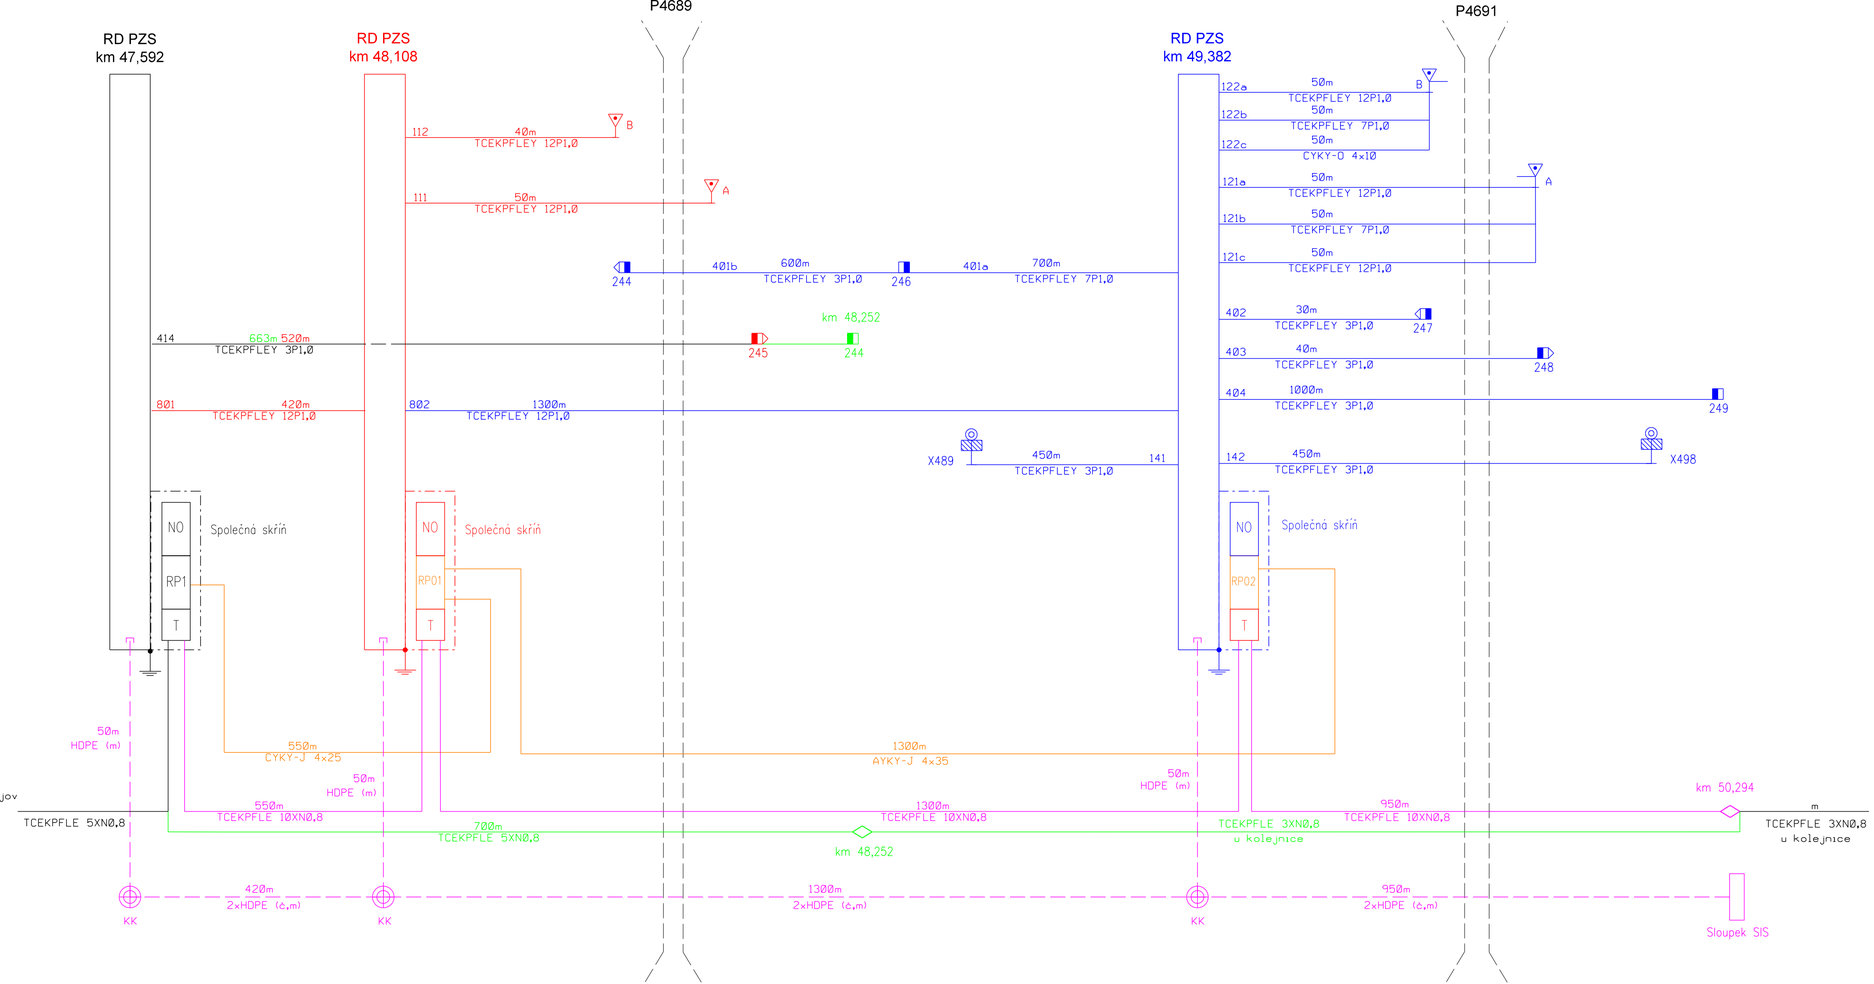

Stávající neměnné prvky
Rušené nebo přesouvané prvky
Nové nebo přesunuté prvky v rámci PS01:PZS v km 48,108
Nové nebo přesunuté prvky v rámci PS02:PZS v km 49,382
Nové nebo přesunuté prvky v rámci PS03: Traťový kabel + HDPE
Nové nebo přesunuté prvky v rámci SO01: Elektrická přípojka pro PZZ

ODPOVĚDNÝ PROJEKTANT	ING. MAREK TYR	tms projekt s.r.o. DUBIČNÉ 106, 373 71 RUDOLFOV IČO : 48200891, DIČ : CZ48200891 PROJEKČNÍ PRACOVIŠTĚ PLZEŇ WENZIGOVA 8, 301 48 PLZEŇ tel.: 378 229 830 e- mail: projekce@tmsplzen.cz
NAVRHL, VYPRACOVAL	ING. ONDŘEJ ŠAFRÁNEK	
KRESLIL	ING. ONDŘEJ ŠAFRÁNEK	
KONTROLOVAL	ING. MAREK TYR	
OBJEDNATEL	SŽ, s.o. Stavební správa západ	

„Výstavba PZS v km 48,108 (P4689) a v km 49,382 (P4691) trati Mladá Boleslav – Stará Paka“	DATUM	08/2020
	ÚČEL	DUSP
	POČET FORMÁTŮ	
	MĚŘÍTKO	
PS 03: Traťový kabel + HDPE	ČÁST DOKUM.:	PŘÍLOHA ČÍSLO :
Kabelové schema	D1.2	1001