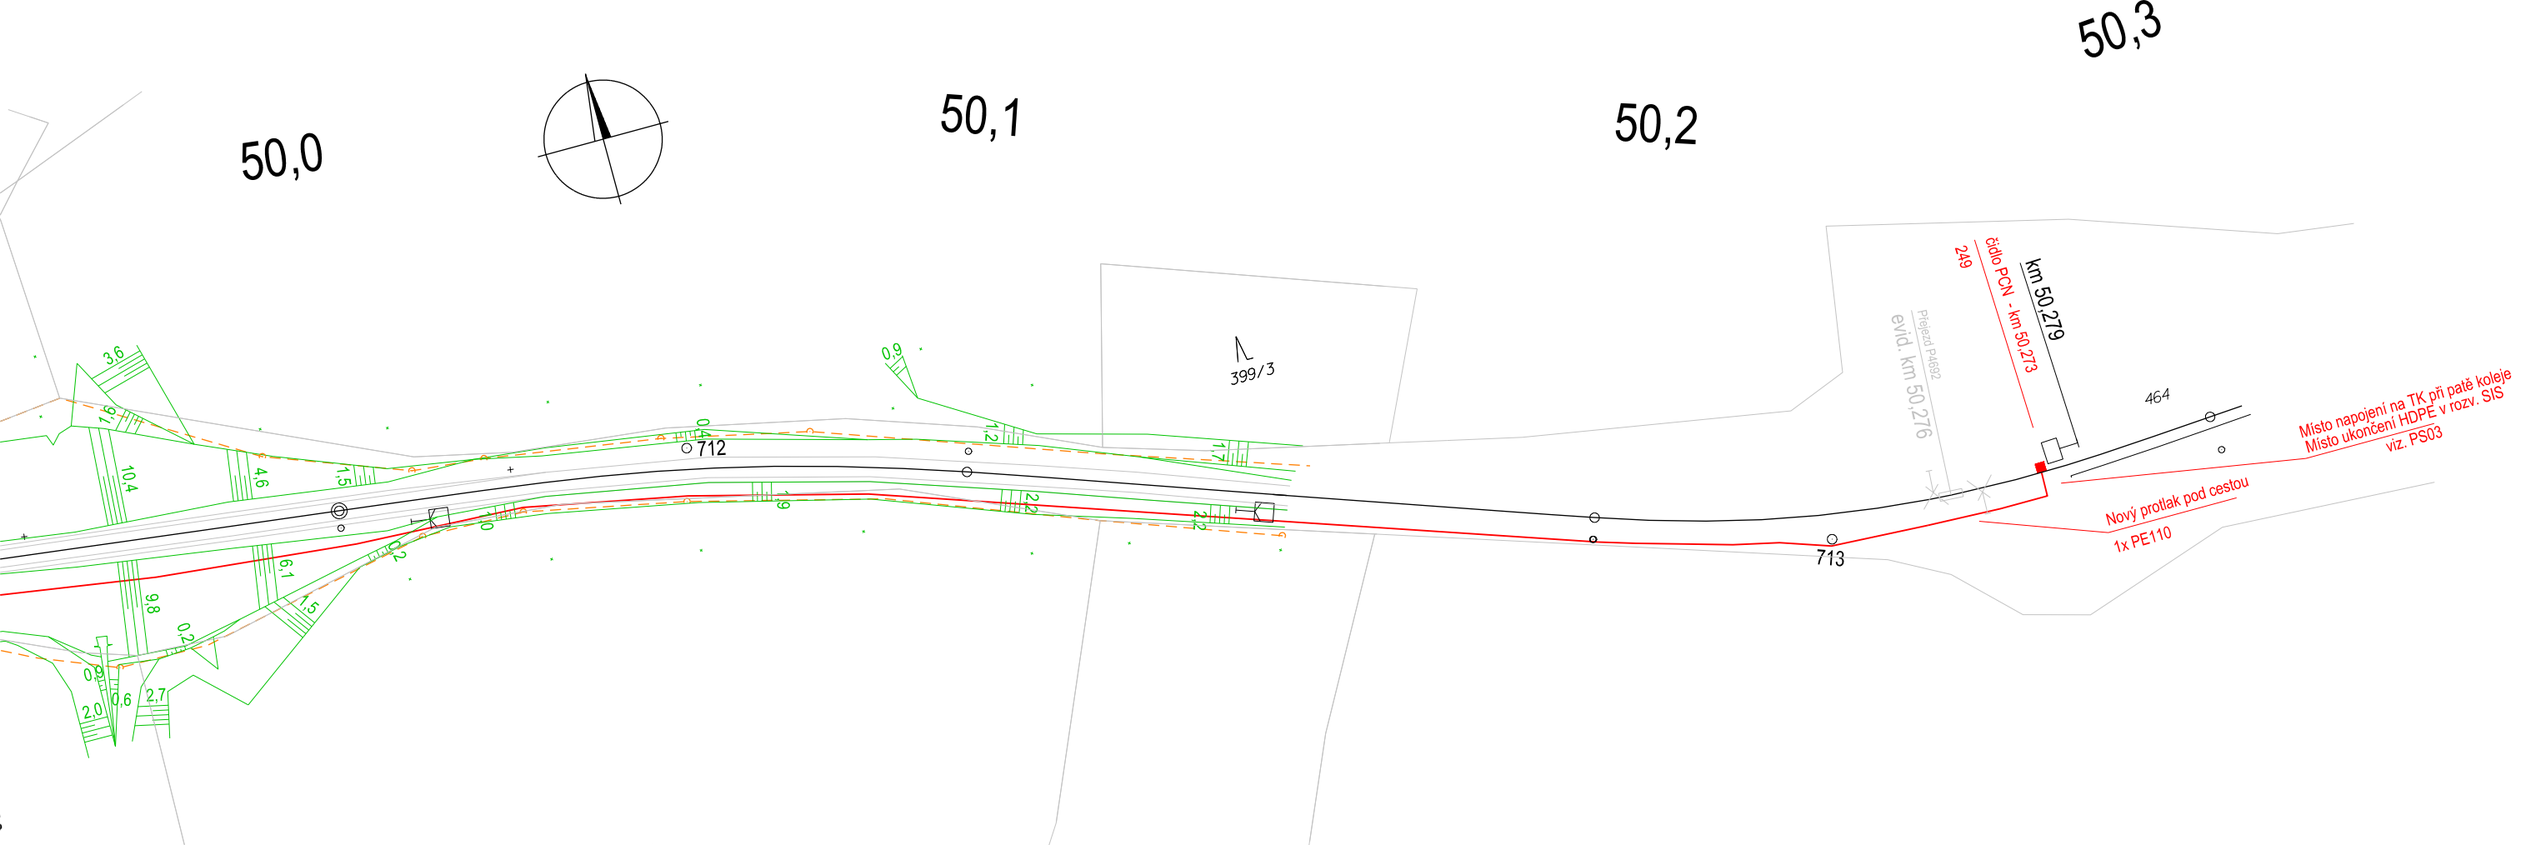

LEGENDA:

- Nová kabelová trasa a prvky
- Hranice pozemku dráhy
- Terénní hrany a šrafy
- Stávající sítě SŽ - OŘ - SSZT
- Stávající sítě SŽ - OŘ - SEE
- Stávající sítě Telematika
- Stávající sítě ČEZ - podzemní
- Stávající sítě ČEZ - nadzemní
- Stávající sítě CETIN - podzemní
- Stávající sítě CETIN - nadzemní

ODPOVĚDNÝ PROJEKTANT	ING. MAREK TYR	tms projekt s.r.o. DUBIČNÉ 106, 373 71 RUDOLFOV IČO : 48200891, DIČ : CZ48200891 **PROJEKČNÍ PRACOVIŠTĚ PLZEŇ** WENZIGOVA 8, 301 48 PLZEŇ tel.: 378 229 830 e- mail: projekce@tmsplzen.cz
NAVRHL, VYPRACOVAL	ING. ONDŘEJ ŠAFRÁNEK	
KRESLIL	ING. ONDŘEJ ŠAFRÁNEK	
KONTROLOVAL	ING. MAREK TYR	
OBJEDNATEL	SŽ, s.o. Stavební správa západ	

„Výstavba PZS v km 48,108 (P4689) a v km 49,382 (P4691) trati Mladá Boleslav – Stará Paka“	DATUM	08/2020
	ÚČEL	DUSP
	POČET FORMÁTŮ	
	MĚŘÍTKO	
	ČÁST DOKUM.:	PŘÍLOHA ČÍSLO :
Koordinační situační výkres km 50,000 - 50,300	C.2.2	